
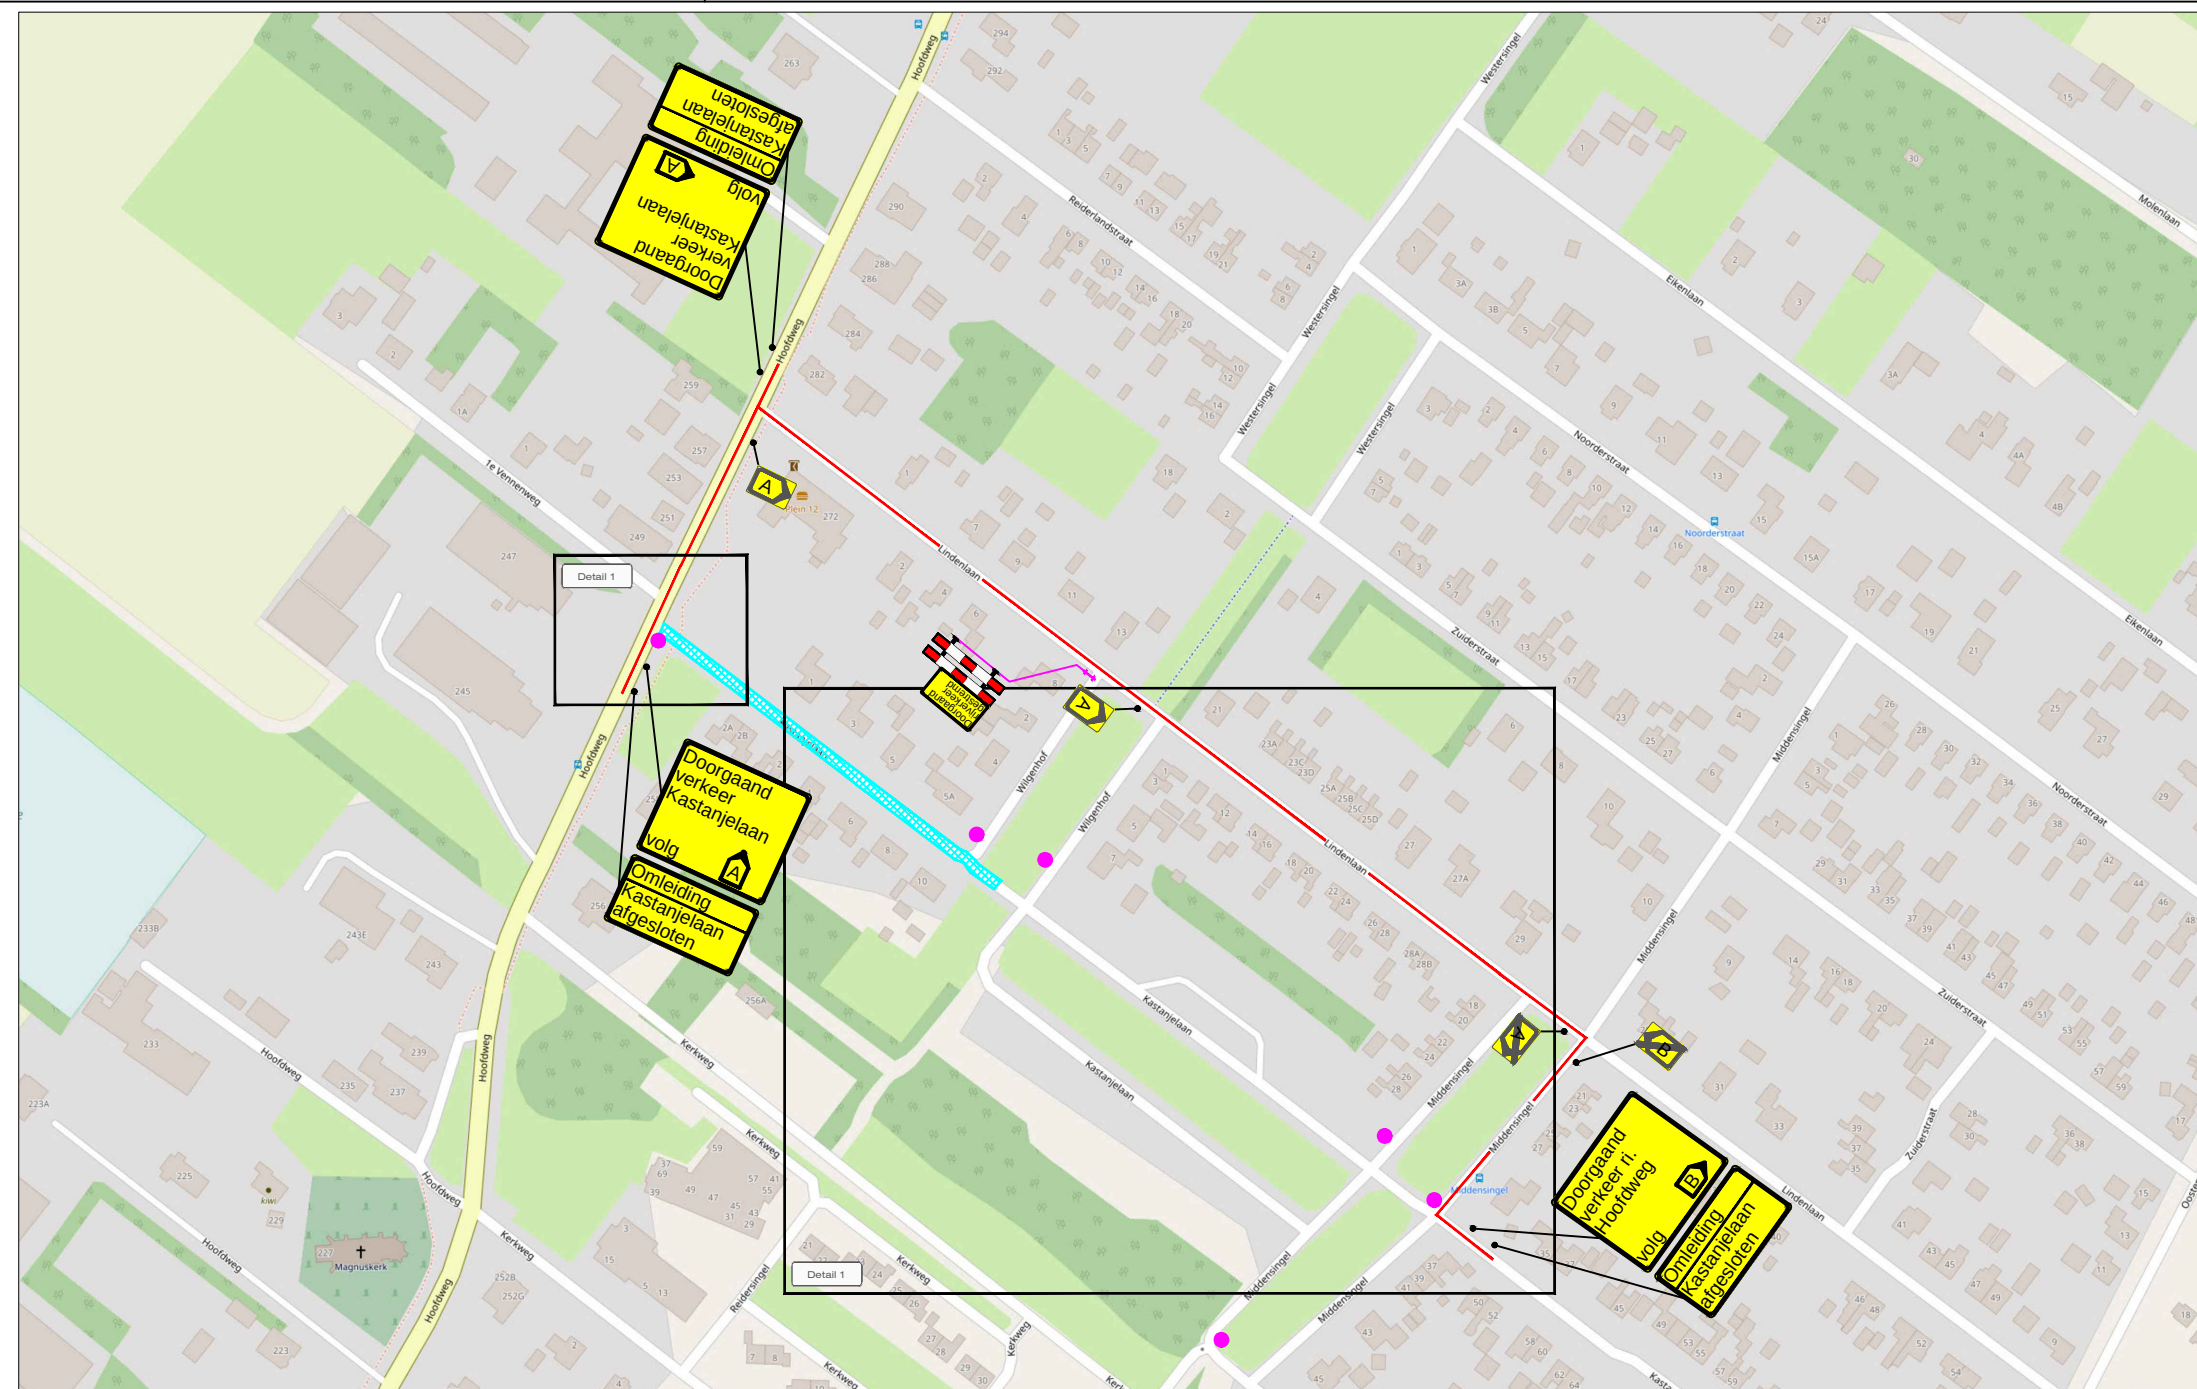


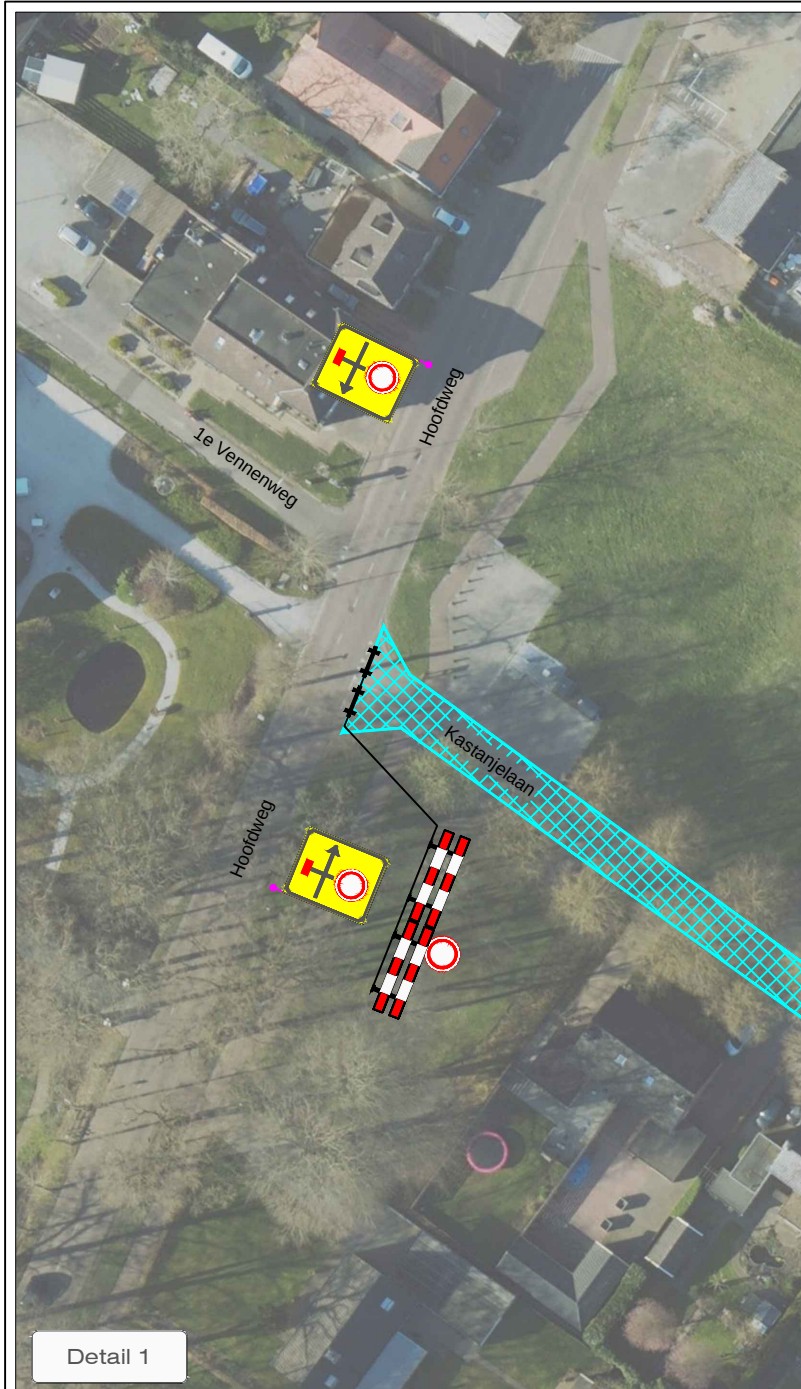


LEGENDA


-  Werkruimte
- Omléidingsroute
- Conflicterende bebording afplakken
- De exacte plaatsing van de bebording wordt op locatie bepaald

CHECKLIST

Verkeersregelaar(s) ☐	Tijdelijke verlichting ☐	Barrier ☐
--	---	----------------------------------

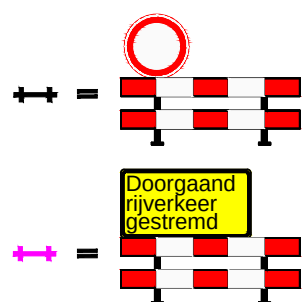

VOORAANKONDIGING

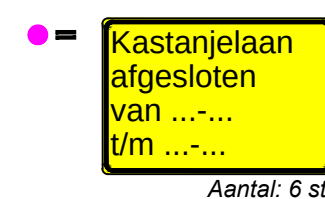

Aantal: 6 st

OPDRACHTGEVER:



PROJECT:

Herinrichting Kastanjelaan, Bellingwolde Fase 2

Vestiging Rijssen:
Fahrenheitstraat 13
7461 JA RIJSSSEN

Vestiging Beilen:
De Hanekampen 13
9411 XN BEILEN

**Vestiging Bunschoten:
Ampèreweg 3
3752 LR BUNSCHOTEN**

Tel: +31 (0)548 82 09 90

info@savetrafficnederland.nl

www.savetrafficnederland.nl

DATUM:

GET: MSC	14-12-2022
-----------------	-------------------

GEC: MSM	14-12-2022
-----------------	-------------------

GEW:	
------	--

VRJ:	
------	--

PROJECT NR: **B22-05620**

CTNOR

TEKENING NR: **STN02**

Model 1

PARA

1	2	
---	---	---	---	---	---	---	---	---	----	----	-----

1	
2	△

--	--

VERSIE

SCHAAL

FORMA

15



Save Traffic Nederland

Advies, ontwerp en uitvoering tijdelijke verkeersmaatregelen