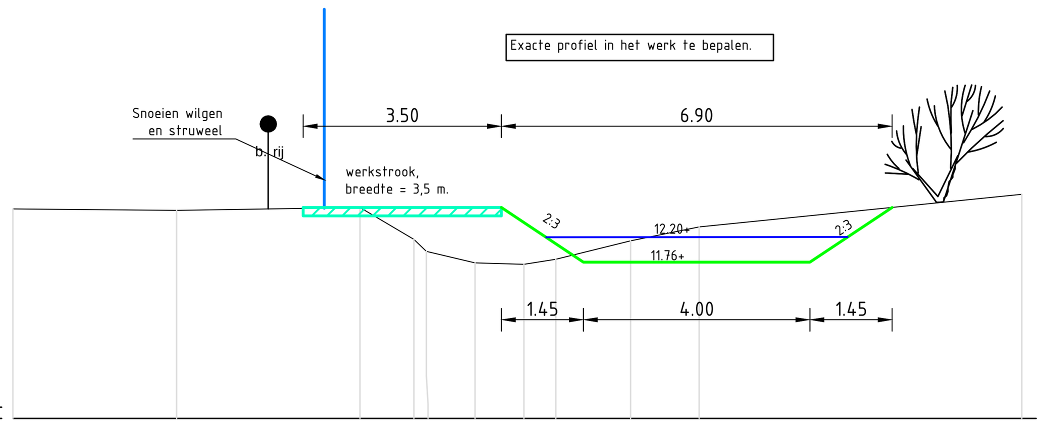

DP1
1:100
9.00 NAP

Afstand	0.00	2.89	6.13	7.08	7.30	8.16	9.02	9.59	10.91	12.12	17.82
Hoogte Inmeting	12.70	12.67	12.73	12.16	11.95	11.75	11.72	11.81	12.14	12.38	12.96

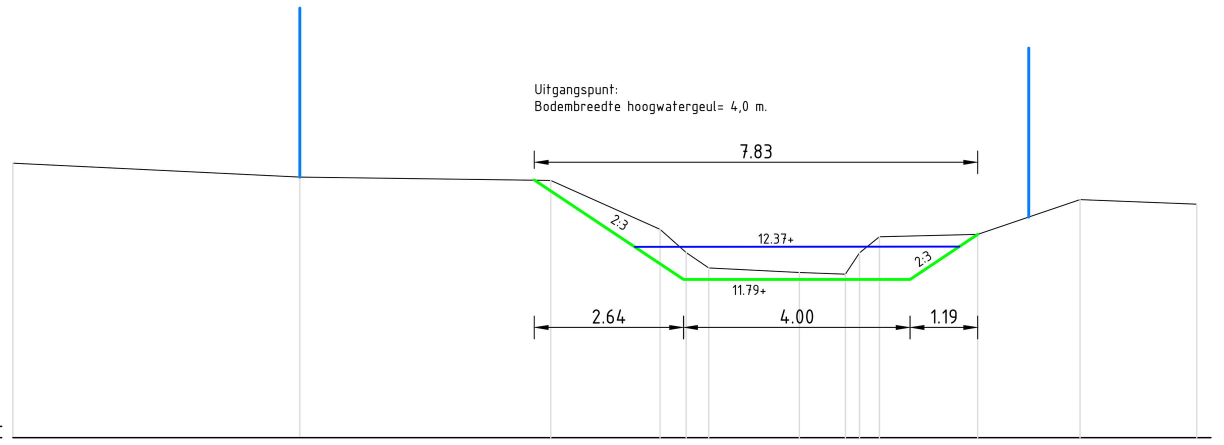

DP2
1:100
9.00 NAP

Afstand	-21.62	-16.55	-12.12	-10.19	-9.73	-9.33	-7.73	-6.92	-6.67	-6.32	-4.58	-2.78	-0.71
Hoogte Inmeting	13.85	13.60	13.54	12.68	12.27	12.00	11.92	11.89	12.26	12.55	12.59	13.20	13.12

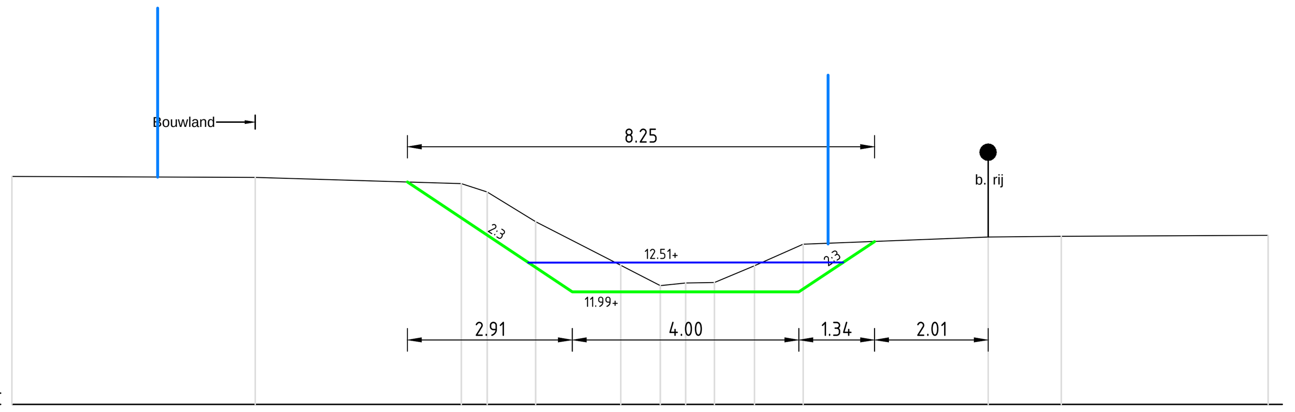

DP3
1:100
10.00 NAP

Afstand	0.00	4.29	7.93	8.39	9.25	10.75	11.45	11.90	12.41	13.11	13.97	17.24	18.53	22.18
Hoogte Inmeting	14.03	14.01	13.90	13.75	13.23	12.46	12.10	12.15	12.16	12.45	12.83	12.96	12.97	12.99

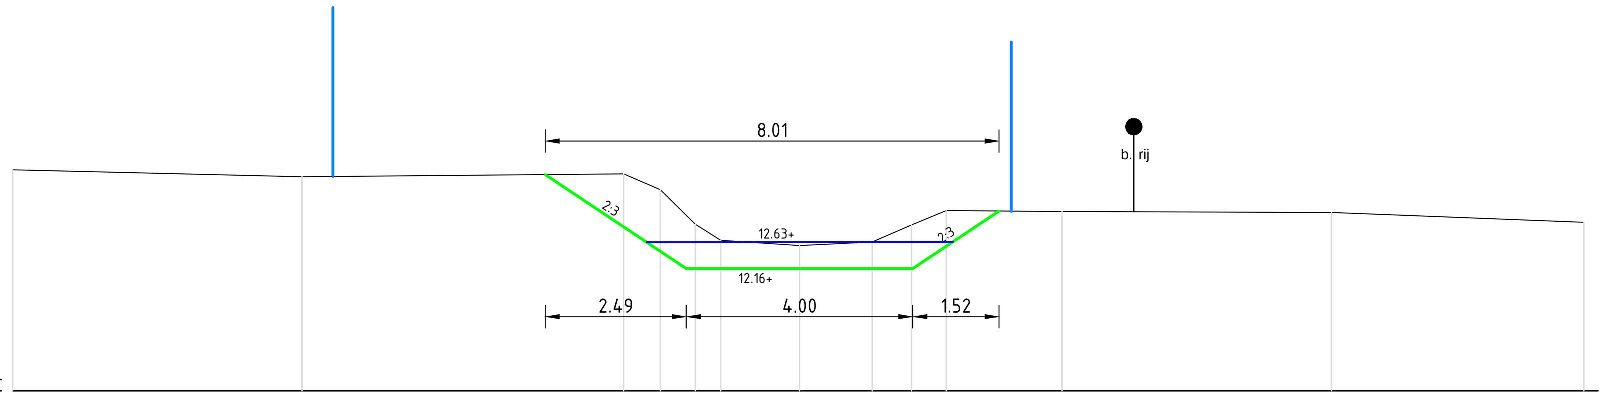

DP4
1:100
10.00 NAP

Afstand	-0.03	5.08	10.76	11.41	12.03	12.47	13.87	15.15	15.85	16.46	18.50	23.26	27.72
Hoogte Inmeting	13.91	13.78	13.83	13.55	12.94	12.66	12.57	12.63	12.93	13.18	13.17	13.15	12.98

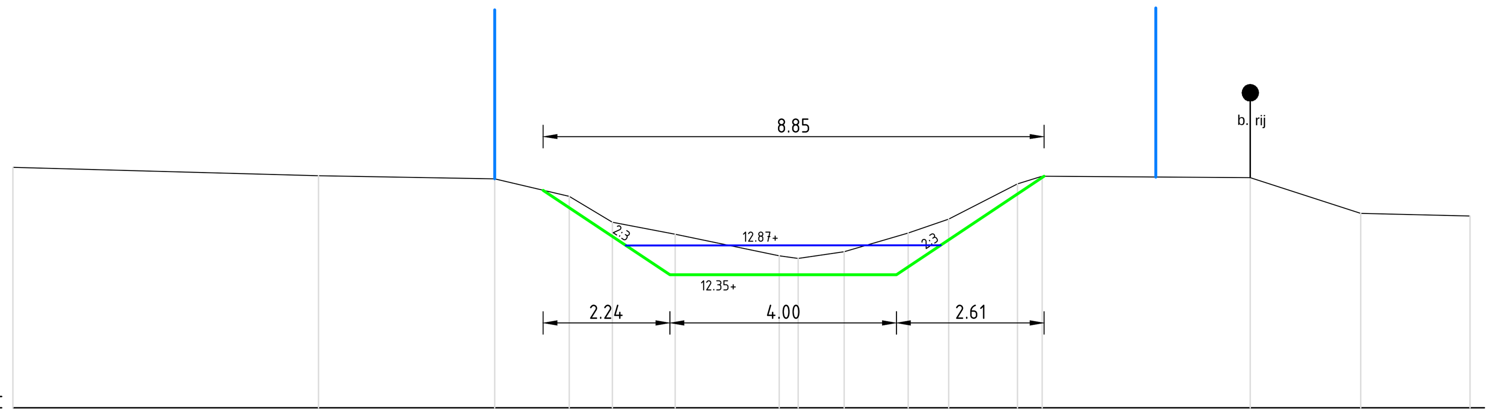

DP5
1:100
10.00 NAP

Afstand	0.00	5.39	8.51	9.82	10.58	11.69	13.53	13.86	14.68	15.81	16.52	17.74	18.17	21.85	23.80	25.73
Hoogte Inmeting	14.25	14.10	14.04	13.74	13.28	13.07	12.69	12.64	12.76	13.09	13.34	13.96	14.09	14.07	13.44	13.39

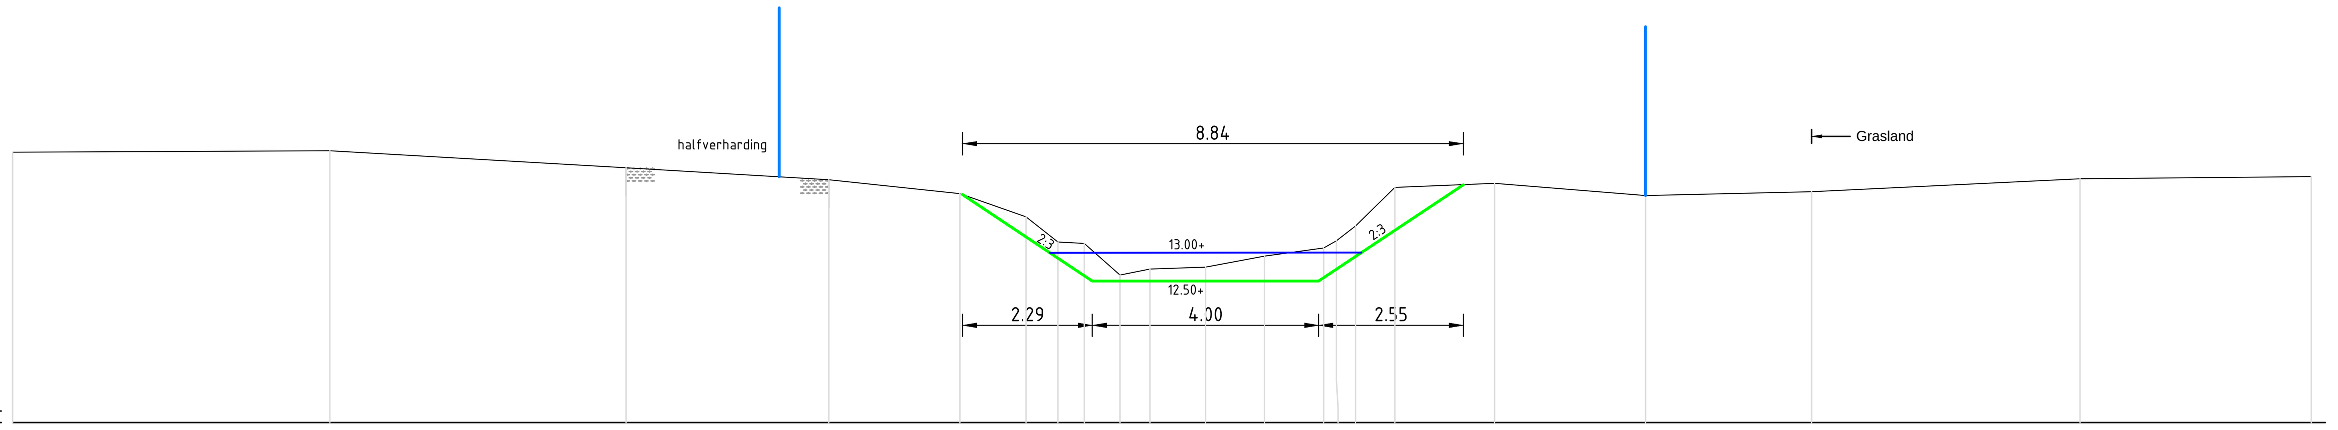

DP6
1:100
10.00 NAP

Afstand	0.00	5.60	10.83	14.41	16.73	17.90	18.46	18.93	19.56	20.09	21.07	22.11	23.16	23.38	23.72	24.41	26.17	28.84	31.78	36.51	40.60
Hoogte Inmeting	14.78	14.80	14.50	14.29	14.04	13.63	13.19	13.16	12.60	12.71	12.74	12.94	13.08	13.21	13.47	14.16	14.22	14.01	14.08	14.31	14.34

VERKLARING PROFIELEN

- Bestaande situatie
- Nieuwe situatie
- Ontwerppeil water
- Sliblaag verwijderen
- Bestaande bomenrij
- Bestaande haag / afrastering
- Kadastrale grens
- Bestaande struiken

0 1 2 3 4m
Schaal 1:100

Maten in meters, tenzij anders aangegeven
Materialen in millimeters
Hoogtematen in meters t.o.v. N.A.P.

DEFINITIEF

Opdrachtgever
Waterschap Limburg
Project
Maatregelen Eckeltsebeek
Onderdeel
Dwarsprofielen tracé 1

Projectnummer	Tekeningnummer	Versie	Datum van uitgave	Ontwerpfase	Contractnummer
364202	364202-T11-TR1-D02-L02	D02	10-07-2020	Besteksontwerp	Sweco364202-1

Blad	Van	Schaal	Formaat	Kantoor	Get.	Gez.	Acc.
L02	2	1:100	A1-L (594x1050)	Eindhoven			

www.sweco.nl
© Sweco Nederland B.V. Alle rechten voorbehouden

364202-T11-TR1-D02