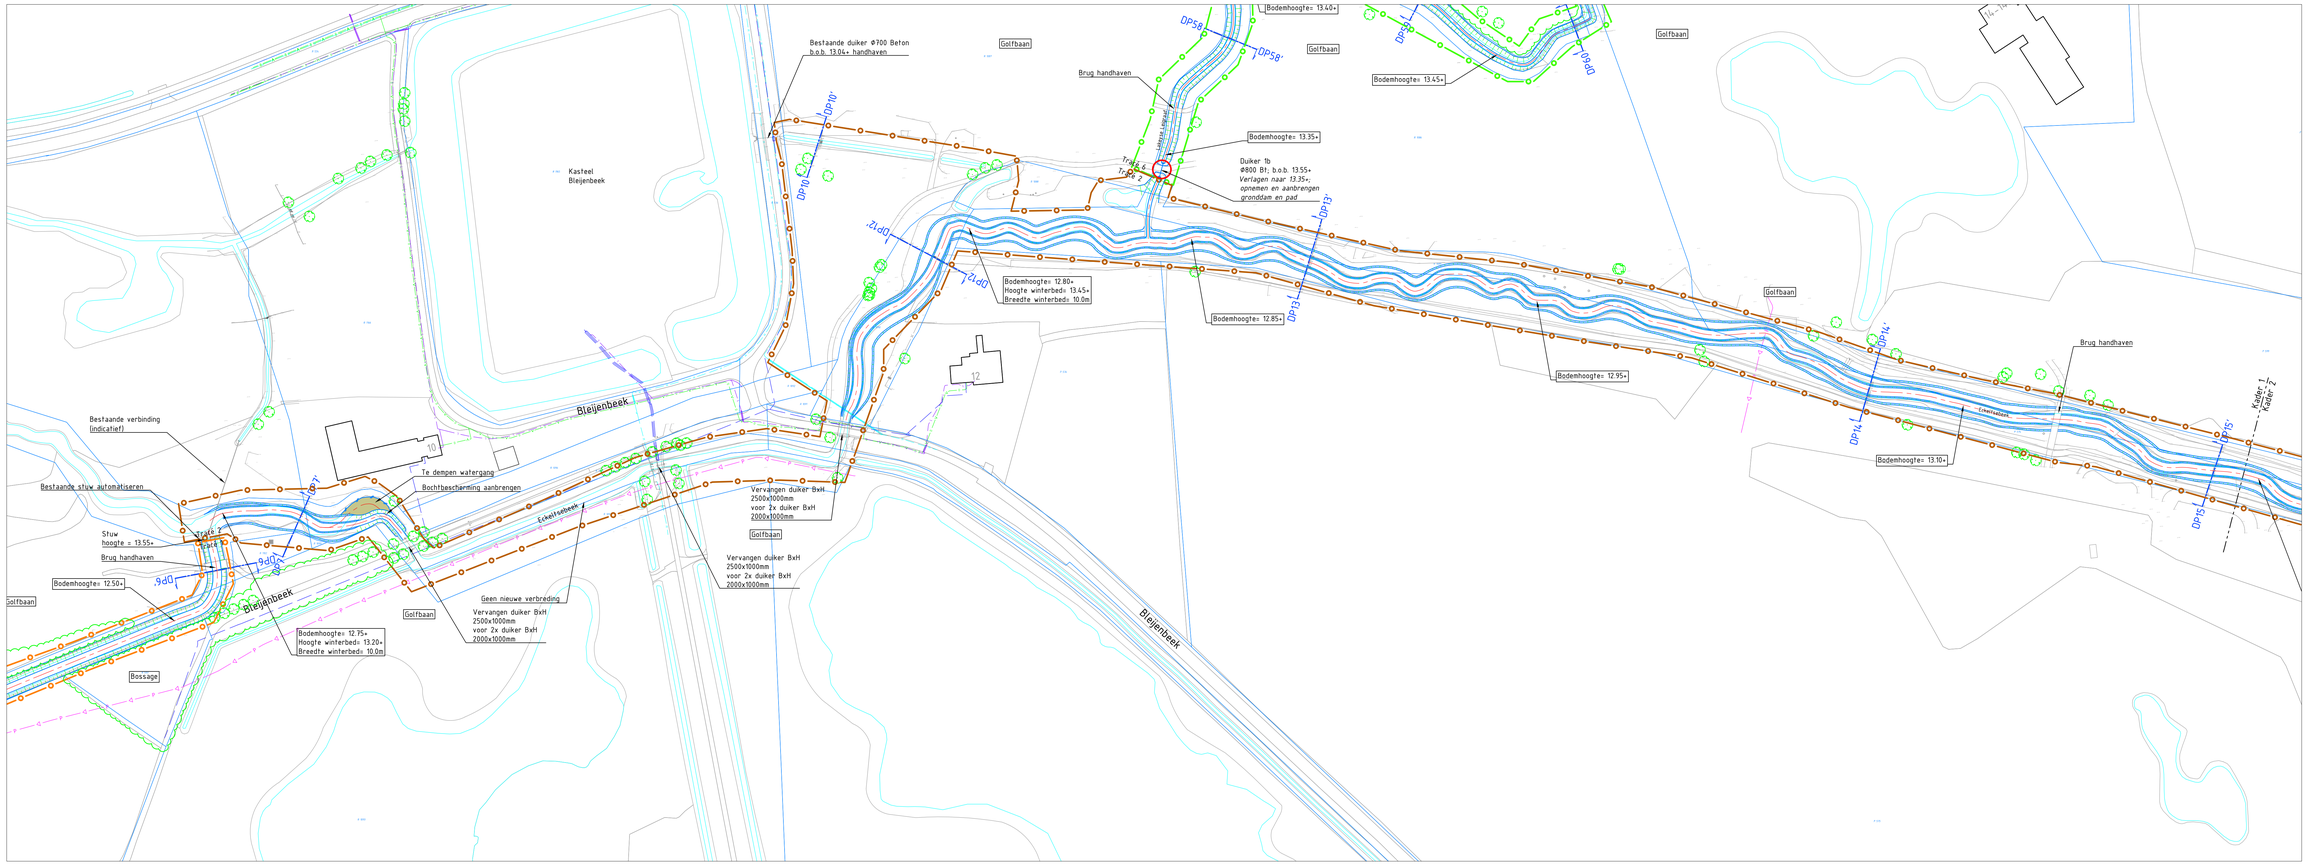

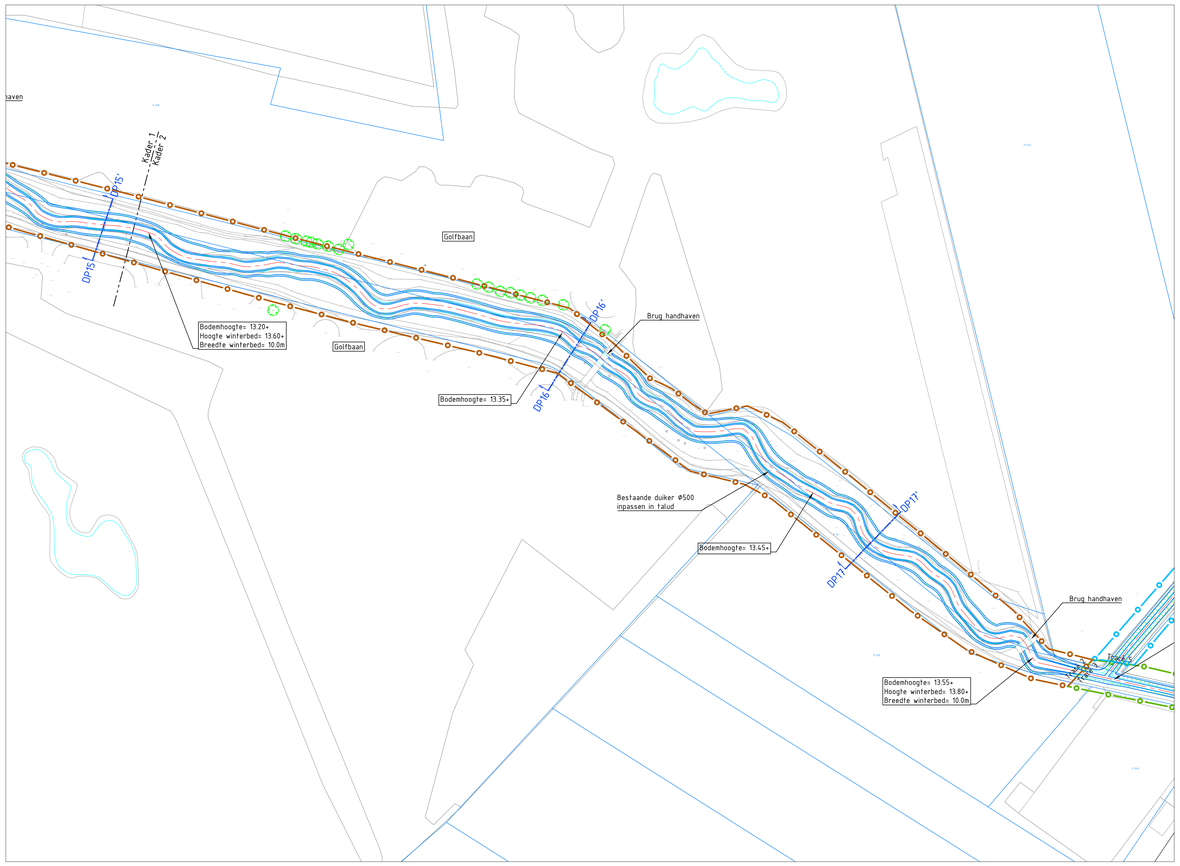

VERKLARING

- Aanpassen watergang
- Waterlijn
- Werkgrens tracé 2 (ca. 1650m)
  - winterbed verlagen met breedte = 10m
- Aanleg van "droogtestuwen" tbv Natura 2000
- Aan te passen duiker
- Locatie dwarsprofiel
- Bestaande boom
- Bossage / bos
- Kadastrale grens
- Bestaand hekwerk

VERKLARING KABELS EN LEIDINGEN

- Vrijverval riool
- WML water
- Enexis hoge druk gas
- Enexis laagspanning
- Enexis middenspanning
- Data KPN/Ziggo/WML
- Persriool WBL
- Gevaarlijke inhoud DPO

ATTENTIE:
Wij wijzen er nadrukkelijk op dat de op de tekeningen aangegeven kabels en leidingen slechts bij benadering zijn ingetekend aan de hand van door de diverse bedrijven beschikbaar gestelde tekeningen. De tekening is gemaakt om een inzicht te krijgen voor verdere uitwerking noodzakelijk i.v.m. plaatselijke tracéwijzigingen en veranderingen van de werkgrenzen.
Bij afwijking van de op deze tekening vermelde gegevens met de feitelijke toestand, aanvaarden wij geen verantwoording van welke aard ook.

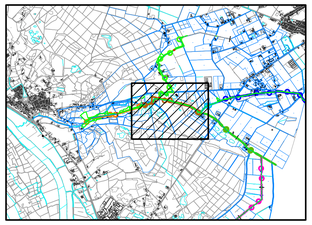

0 10 20 30 40m
Schaal 1:1000

Maten in meters, tenzij anders aangegeven
Materialen in millimeters
Hoogtematen in meters t.o.v. N.A.P.

DEFINITIEF

Opdrachtgever
Waterschap Limburg
Project
Maatregelen Eckeltsebeek
Onderdeel
Ontwerp tracé 2

Projectnummer	Tekeningnummer	Versie	Datum van uitgave	Ontwerpfase	Contractnummer
364202	364202-T12-TR2-D02-L01	D02	10-07-2020	Besteksontwerp	Sweco364202-1

Blad	Van	Schaal	Formaat	Kantoor	Gct.	Gec.	Acc.
L01	2	1:1000	A0-L (ISO)	Eindhoven			

www.sweco.nl
© Sweco Nederland B.V. Alle rechten voorbehouden.

SWECO

Sweco364202-T12-TR2-D02