


VERKLARING KABELS EN LEIDINGEN

- Vrijverval riool
- WML water
- Enexis hoge druk gas
- Enexis laagspanning
- Enexis middenspanning
- Data KPN/Ziggo/WML
- Persriool WBL
- Gevaarlijke inhoud DPO

ATTENTIE:
 Bij selectie of nadrukkelijk op het op de tekening aangegeven kabels en leidingen slaakt bij bestelling zijn ingetekend aan de hand van door de diverse bedrijven beschikbare technische tekeningen. De tekening is gemaakt om een risico te krijgen voor van de werflocatie noodzakelijk in v. plaatselijke tracéwijzigingen en veranderingen in afmeting van de op deze tekening aangegeven met de tekening te maken, aanvullend wij geen verantwoording van welke aard ook.

VERKLARING ONTWERP

- Waterlijn
- Werkgrans tracé 3 - Eckeltsebeek f/m Horsterbeek (ca. 2150m)
 - Opschonen watergang tot 10cm onder ontwerpdiepte
 - Duikers doorsnijten
 - Aanbrengen stuw
- Aantleg van "droogtestuven" tbv Natura 2000
- Locatie dwarsprofiel
- Bestaande boom
- Bossage / bos
- Kadastrale grens
- Bestaand hekwerk
- Aanpassen watergang

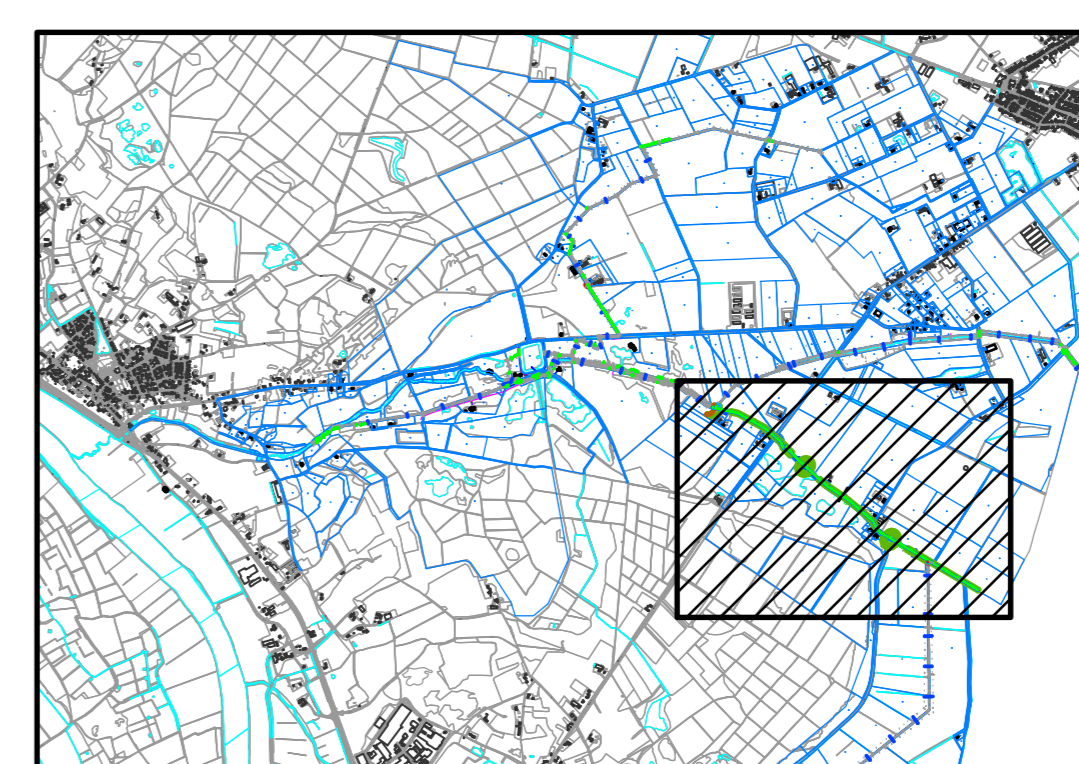

Maten in meters, tenzij anders aangegeven
 Hoogtepunten in meters t.o.v. N.A.P.
 Schaal 1:1000

DEFINITIEF

Waterschap Limburg
 Maatregelen Eckeltsebeek
 Ontwerp tracé 3

Projectnummer	Tekeningnummer	Veile	Datum van uitgifte	Ontwerper	Contractnummer
364202	364202-T13-TR3-D02-L01	D02	10-07-2020	Bestekontwerp	Sweco364202-1
Blad	Van	Schaal	Formaat	Kenners	Get. Sck. Afd.
L01	2	1:1000	ADL (ISO)	Eindhoven	

www.sweco.nl
 © Sweco Nederland B.V. Alle rechten voorbehouden

SWECO