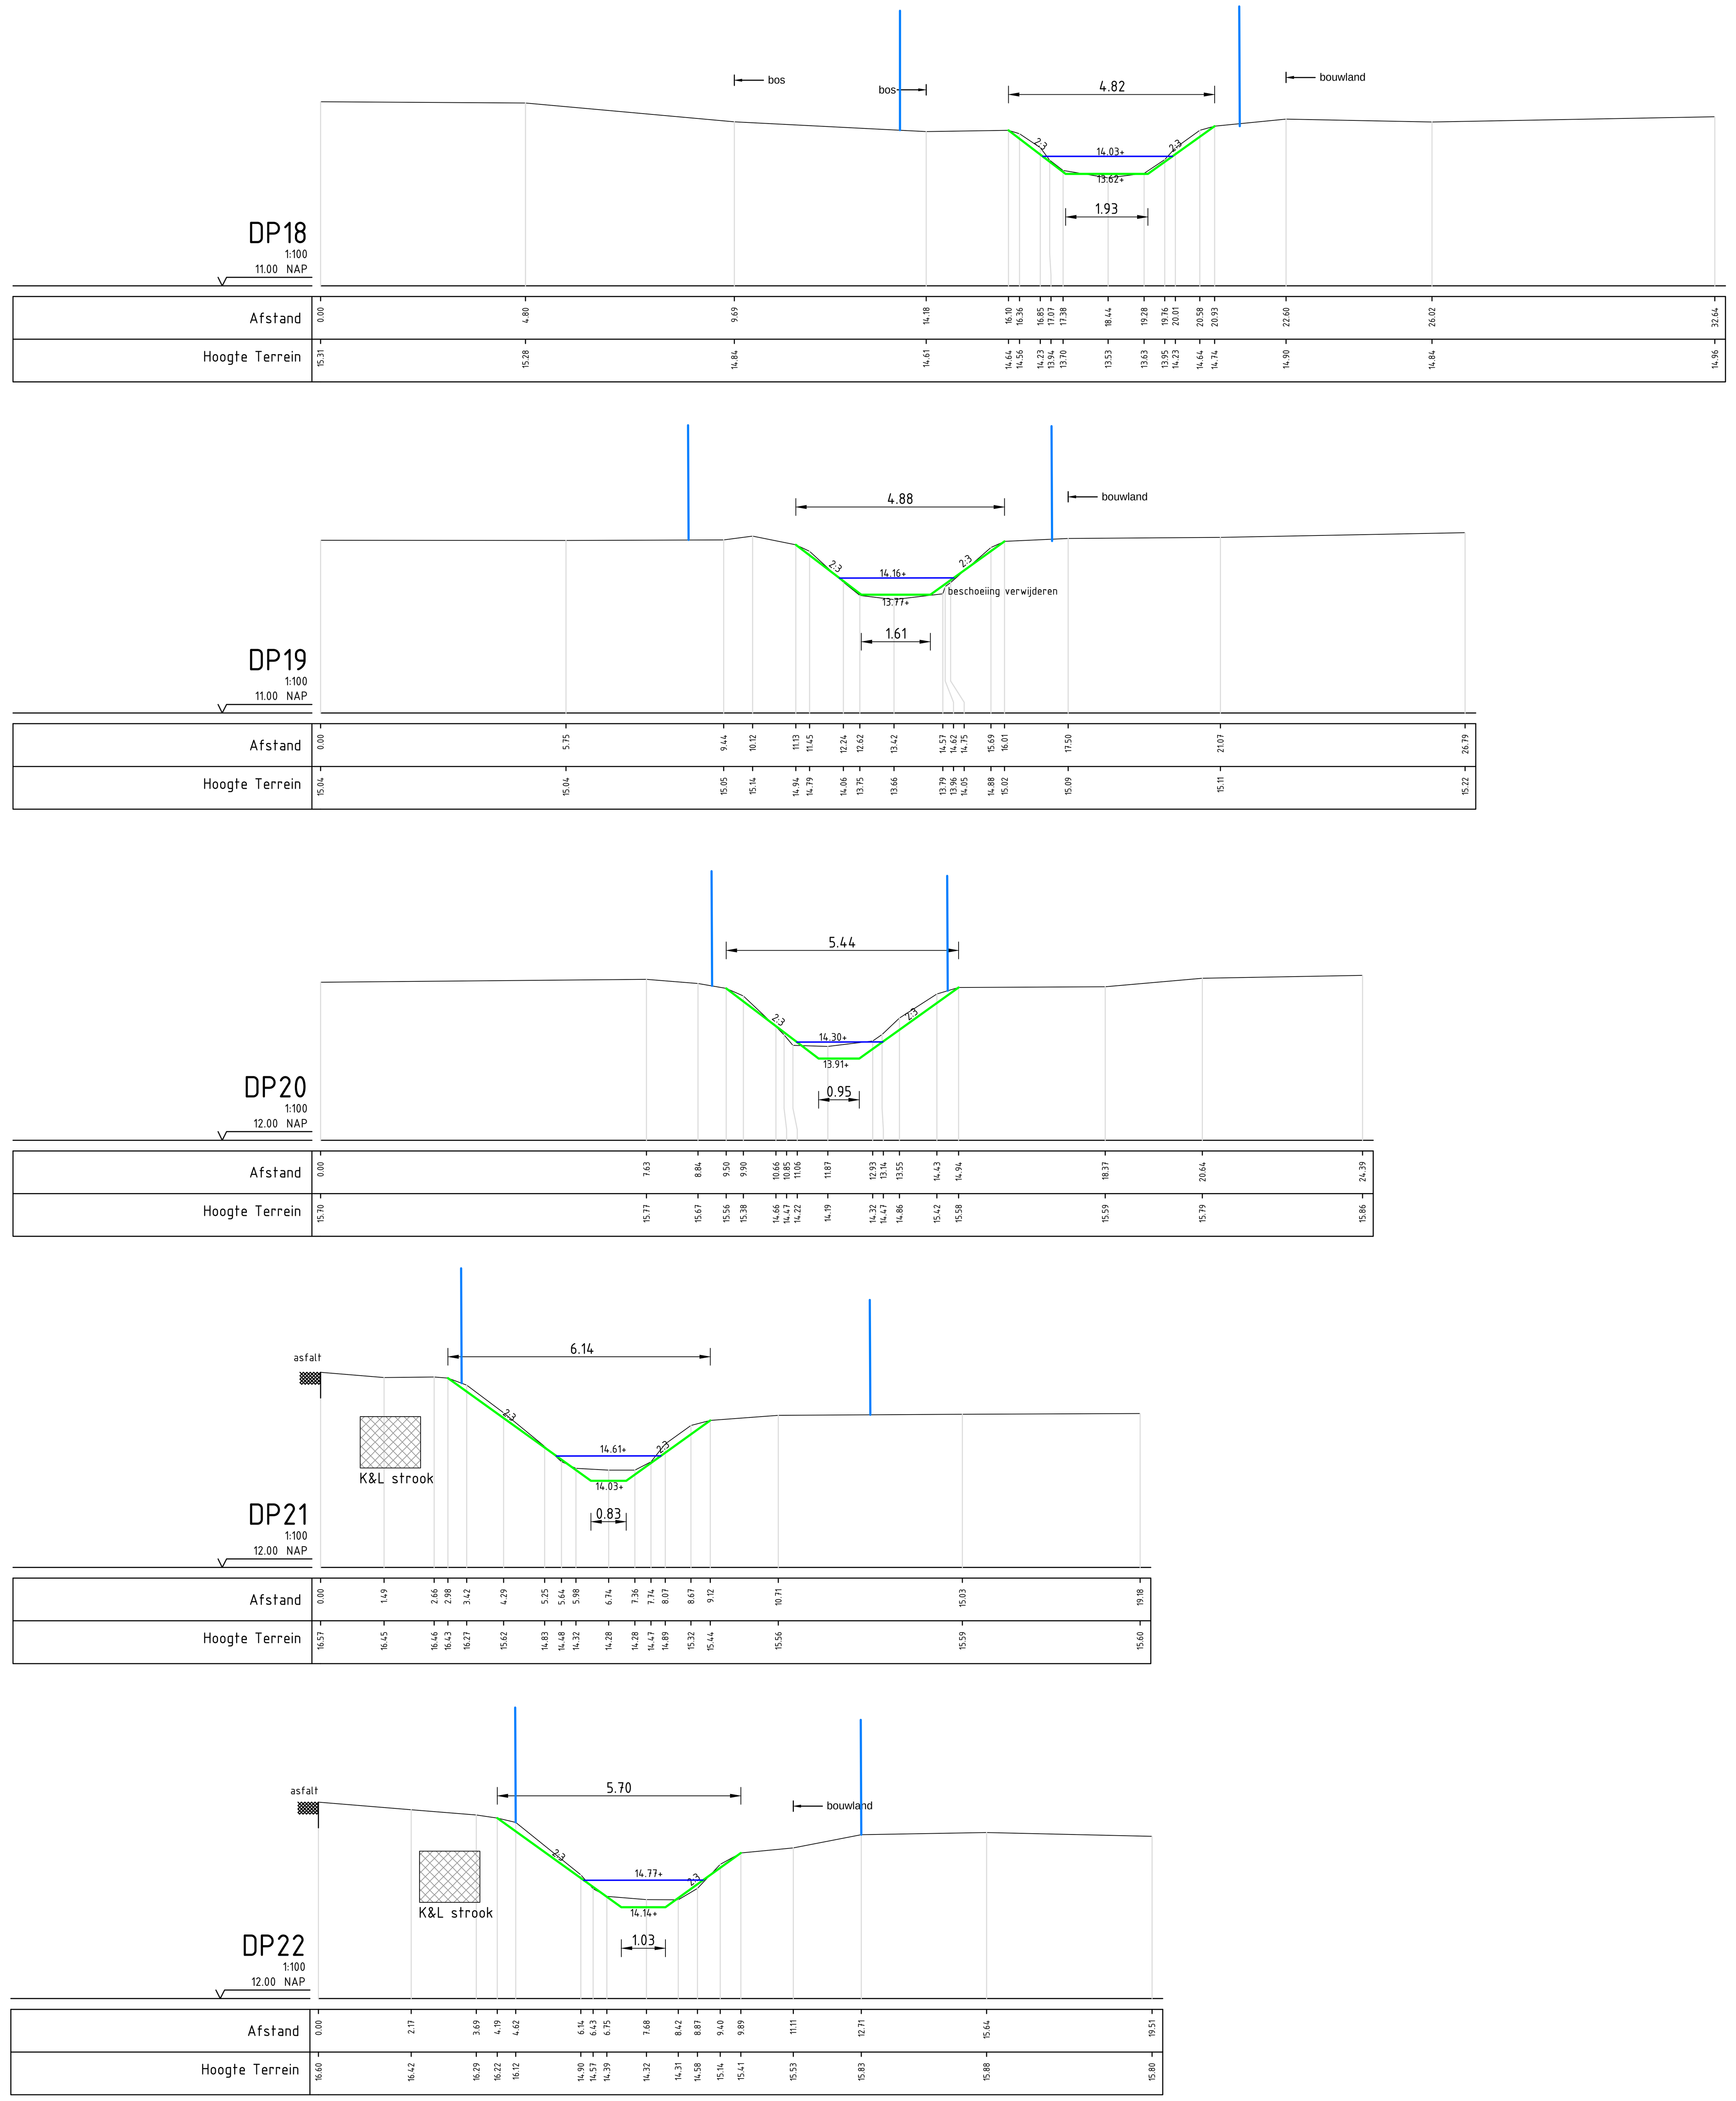

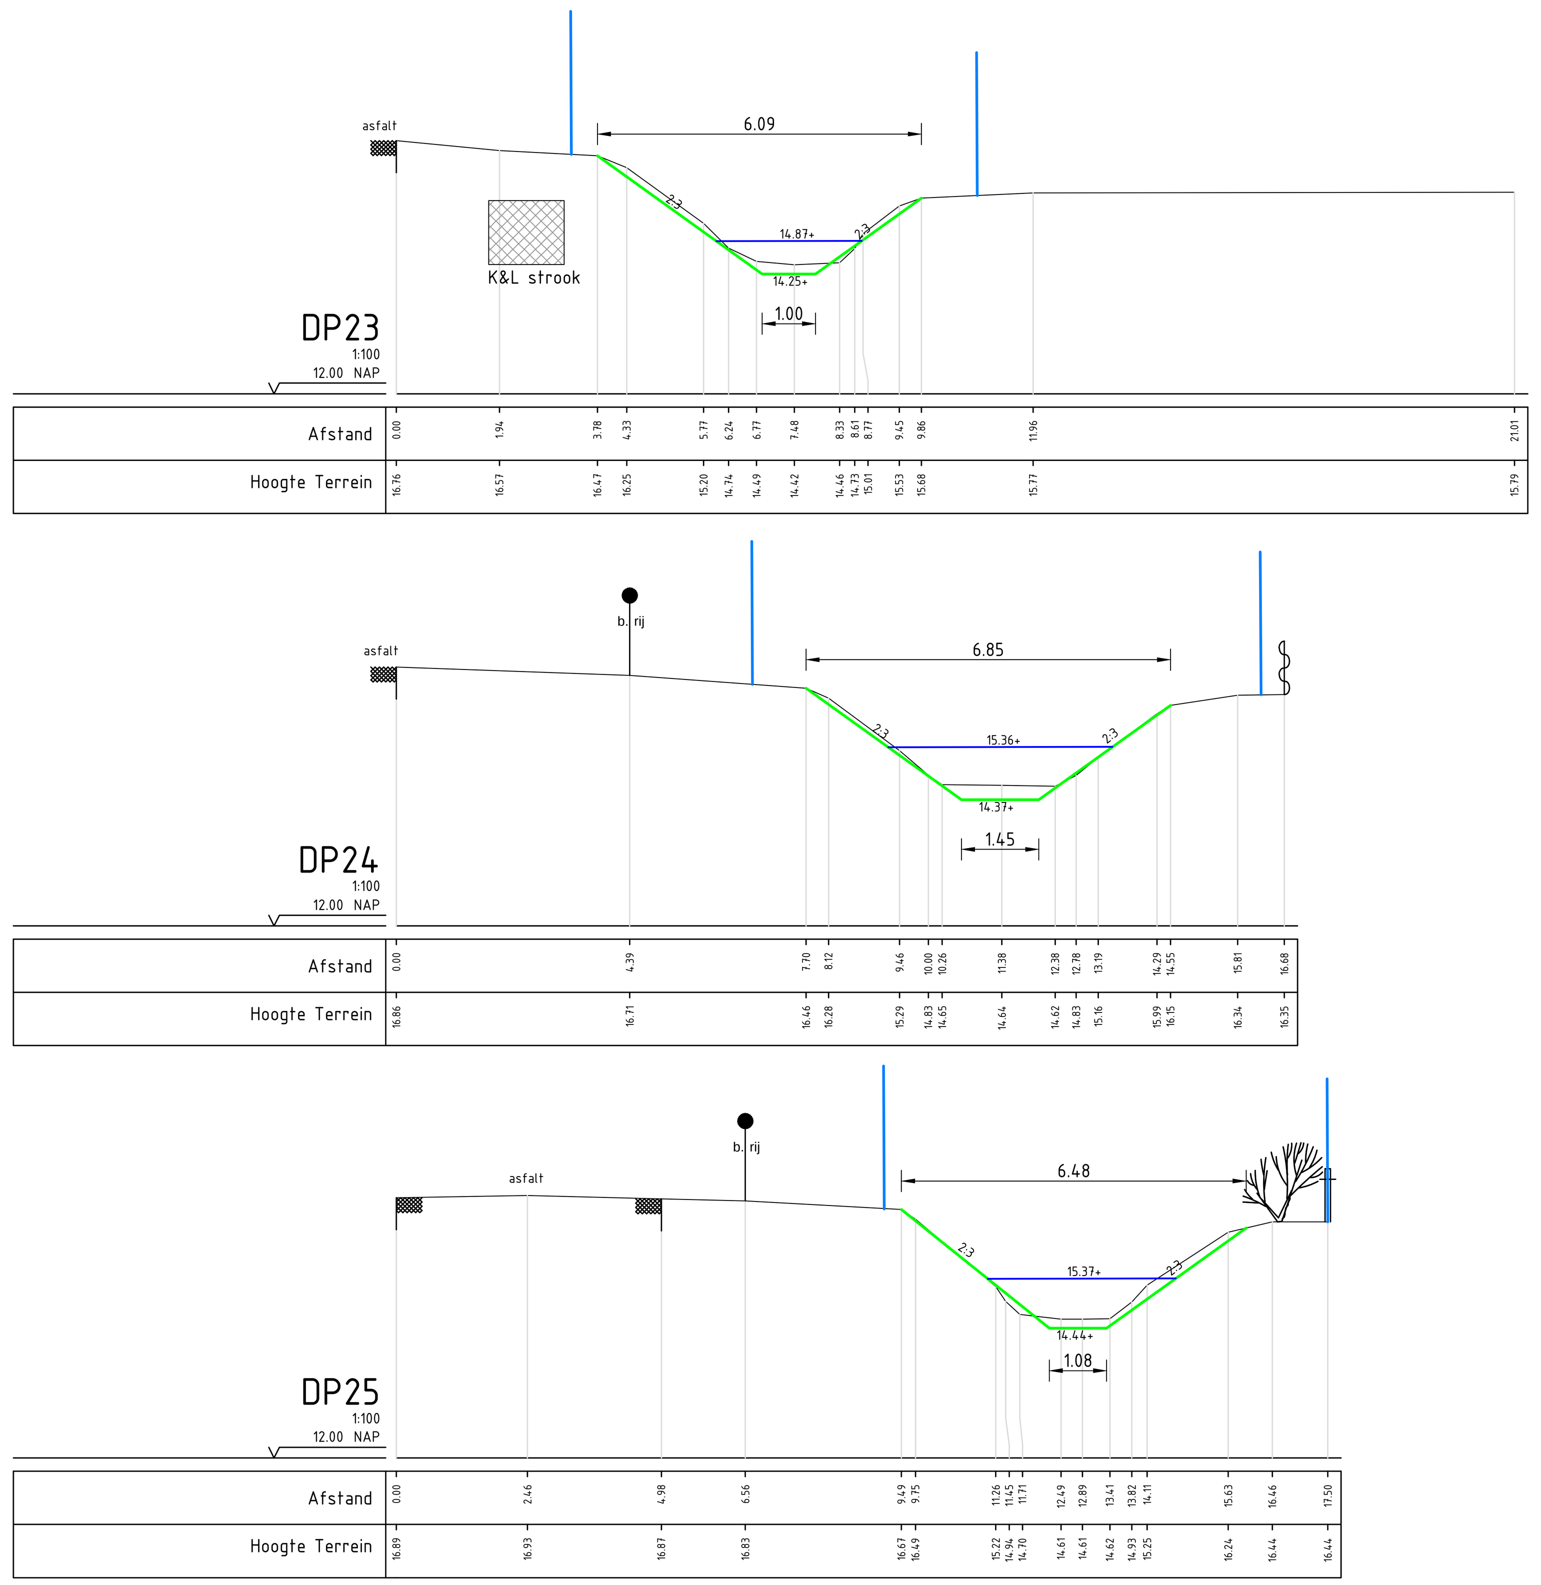

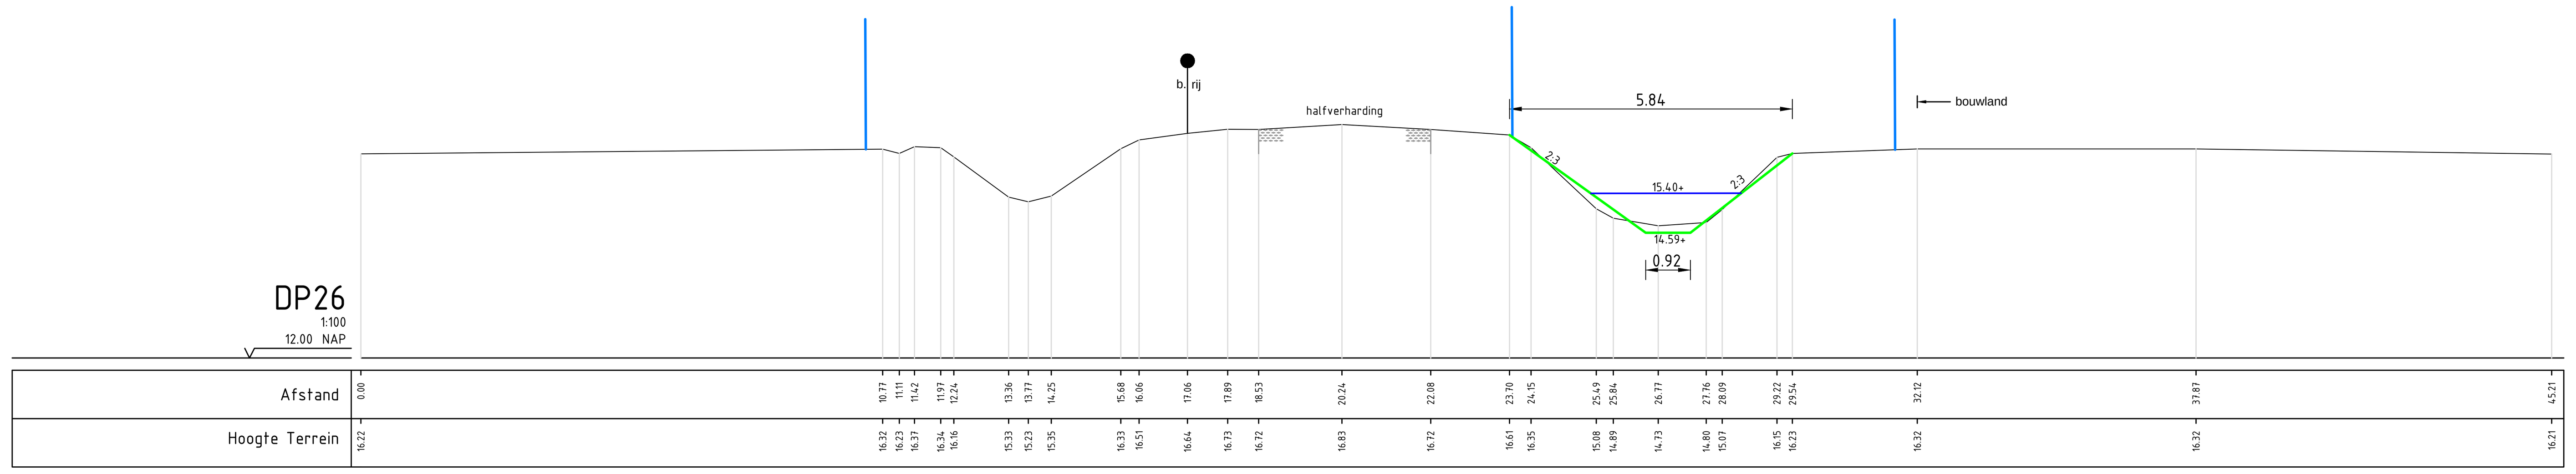

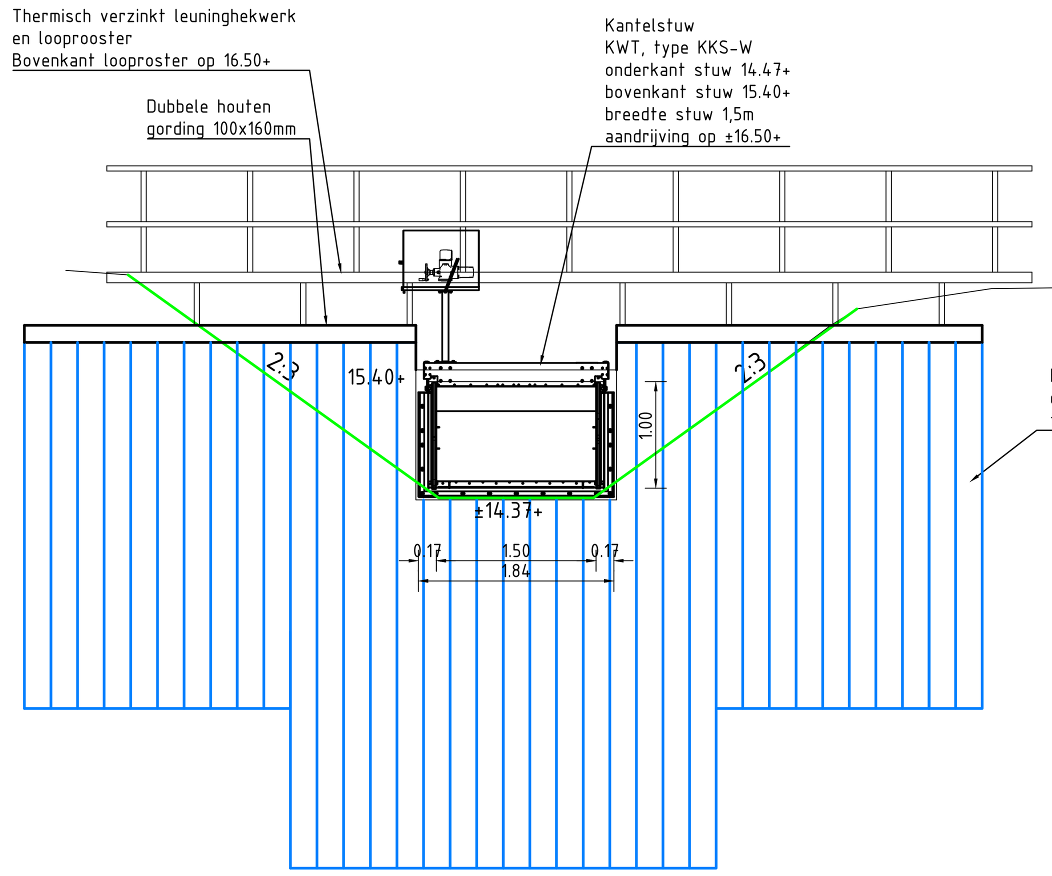

VOORAANZICHT STUW 2

schaal 1:50

VERKLARING PROFIELEN

- Bestaande situatie
- Nieuwe situatie
- Ontwerppeil water
- Sliblaag verwijderen
- Bestaande bomenrij
- Bestaande haag / afrastering
- Kadastrale grens
- Bestaande struiken

0 1 2 3 4m
Schaal 1:100

Maten in meters, tenzij anders aangegeven
Materialen in millimeters
Hoogtematen in meters t.o.v. N.A.P.

DEFINITIEF

Opdrachtgever
Waterschap Limburg

Project
Maatregelen Eckeltsebeek

Onderdeel
Dwarsprofielen en detail tracé 3

Projectnummer	Tekeningnummer	Versie	Datum van uitgave	Ontwerpfase	Contractnummer
364202	364202-T13-TR3-D02-L02	D02	10-07-2020	Besteksontwerp	Sweco364202-1

Blad	Van	Schaal	Formaat	Kantoor	Get.	Gez.	Acc.
L02	2	1:100	A1-L (594x1189)	Eindhoven			

www.sweco.nl
© Sweco Nederland B.V. Alle rechten voorbehouden

SWECO

364202-T13-TR3-D02