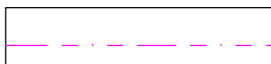
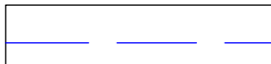
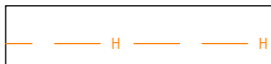
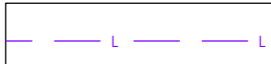
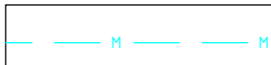
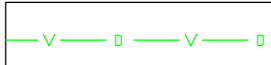
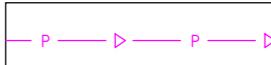

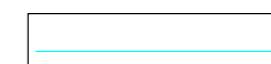
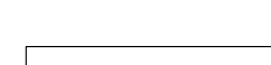

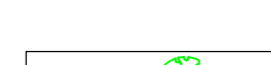

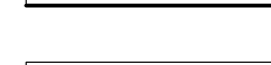
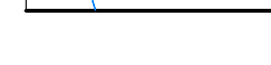
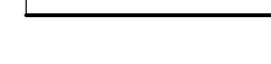

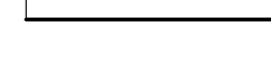



VERKLARING KABELS EN LEIDINGEN

-  Vrijerval riool
-  WML water
-  Enexis hoge druk gas
-  Enexis laagspanning
-  Enexis middenspanning
-  Data KPN/Ziggo/WML
-  Persioli WBL
-  Gevaarlijke inhoud DPO

ATTENTIE:
 Bij wijzigingen in de tekening wordt op dat de op de tekening aangegeven kabels en leidingen slechts in benadering zijn ingetekend aan de hand van door de diverse bedrijven beschikbaar gestelde tekeningen. De realisatie is gewaakt om een succes te krijgen voor eventuele veranderingen noodzakelijk (v.m. plaatselijke tracéwijzigingen en veranderingen van de afmetingen).
 Bij afwijking van de op deze tekening verstrekte gegevens met de feitelijke toestand, aanvaarden wij geen aansprakelijkheid van welke aard ook.

VERKLARING ONTWERP

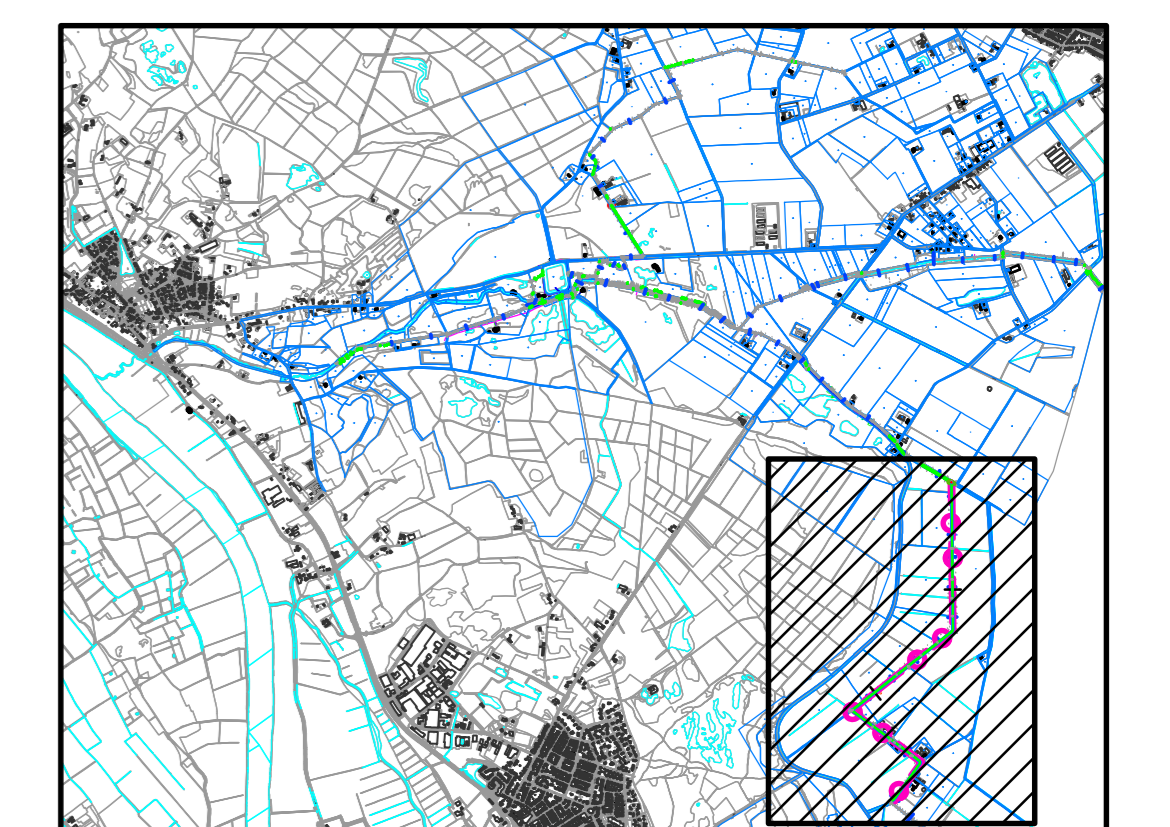-  Waterlijn
-  Werkgrens tracé 4 - Lackbar Cereswoning
 - Opschoven watergang tot 5cm onder ontwerpdiepte
 - Duikers doorputten
 - Aantbrengen stuw i.p.v. overgang naar Eckelstsebeek
-  Locatie dwarsprofiel
-  Bestaande boom
-  Bossage / bos
-  Kadastrale grens
-  Bestaand hekwerk
-  Aanpassen watergang
-  Bestaande duiker handhaven
-  Nieuwe regelbare stuw in duiker, zie doorsnede



Schaal 1:1000

Maten in meters, tenzij anders aangegeven
 Hoogten in meters t.o.v. N.A.P.

Waterschap Limburg
 Maatregelen Eckelstsebeek

Ontwerp tracé 4

Projectnummer	Tekeningnummer	Veile	Datum van toelating	Ontwerper	Controleur
364202	364202-T14-TR4-D02-L02	D02	10-07-2020	Bestekontwerp	Sweco364202-1
Blz	Van	Tot	Schaal	Formaat	Kenners
L02	3		1:1000	AD-L (ISO)	Eindhoven

www.sweco.nl
 © Sweco Nederland B.V. Alle rechten voorbehouden

DEFINITIEF

