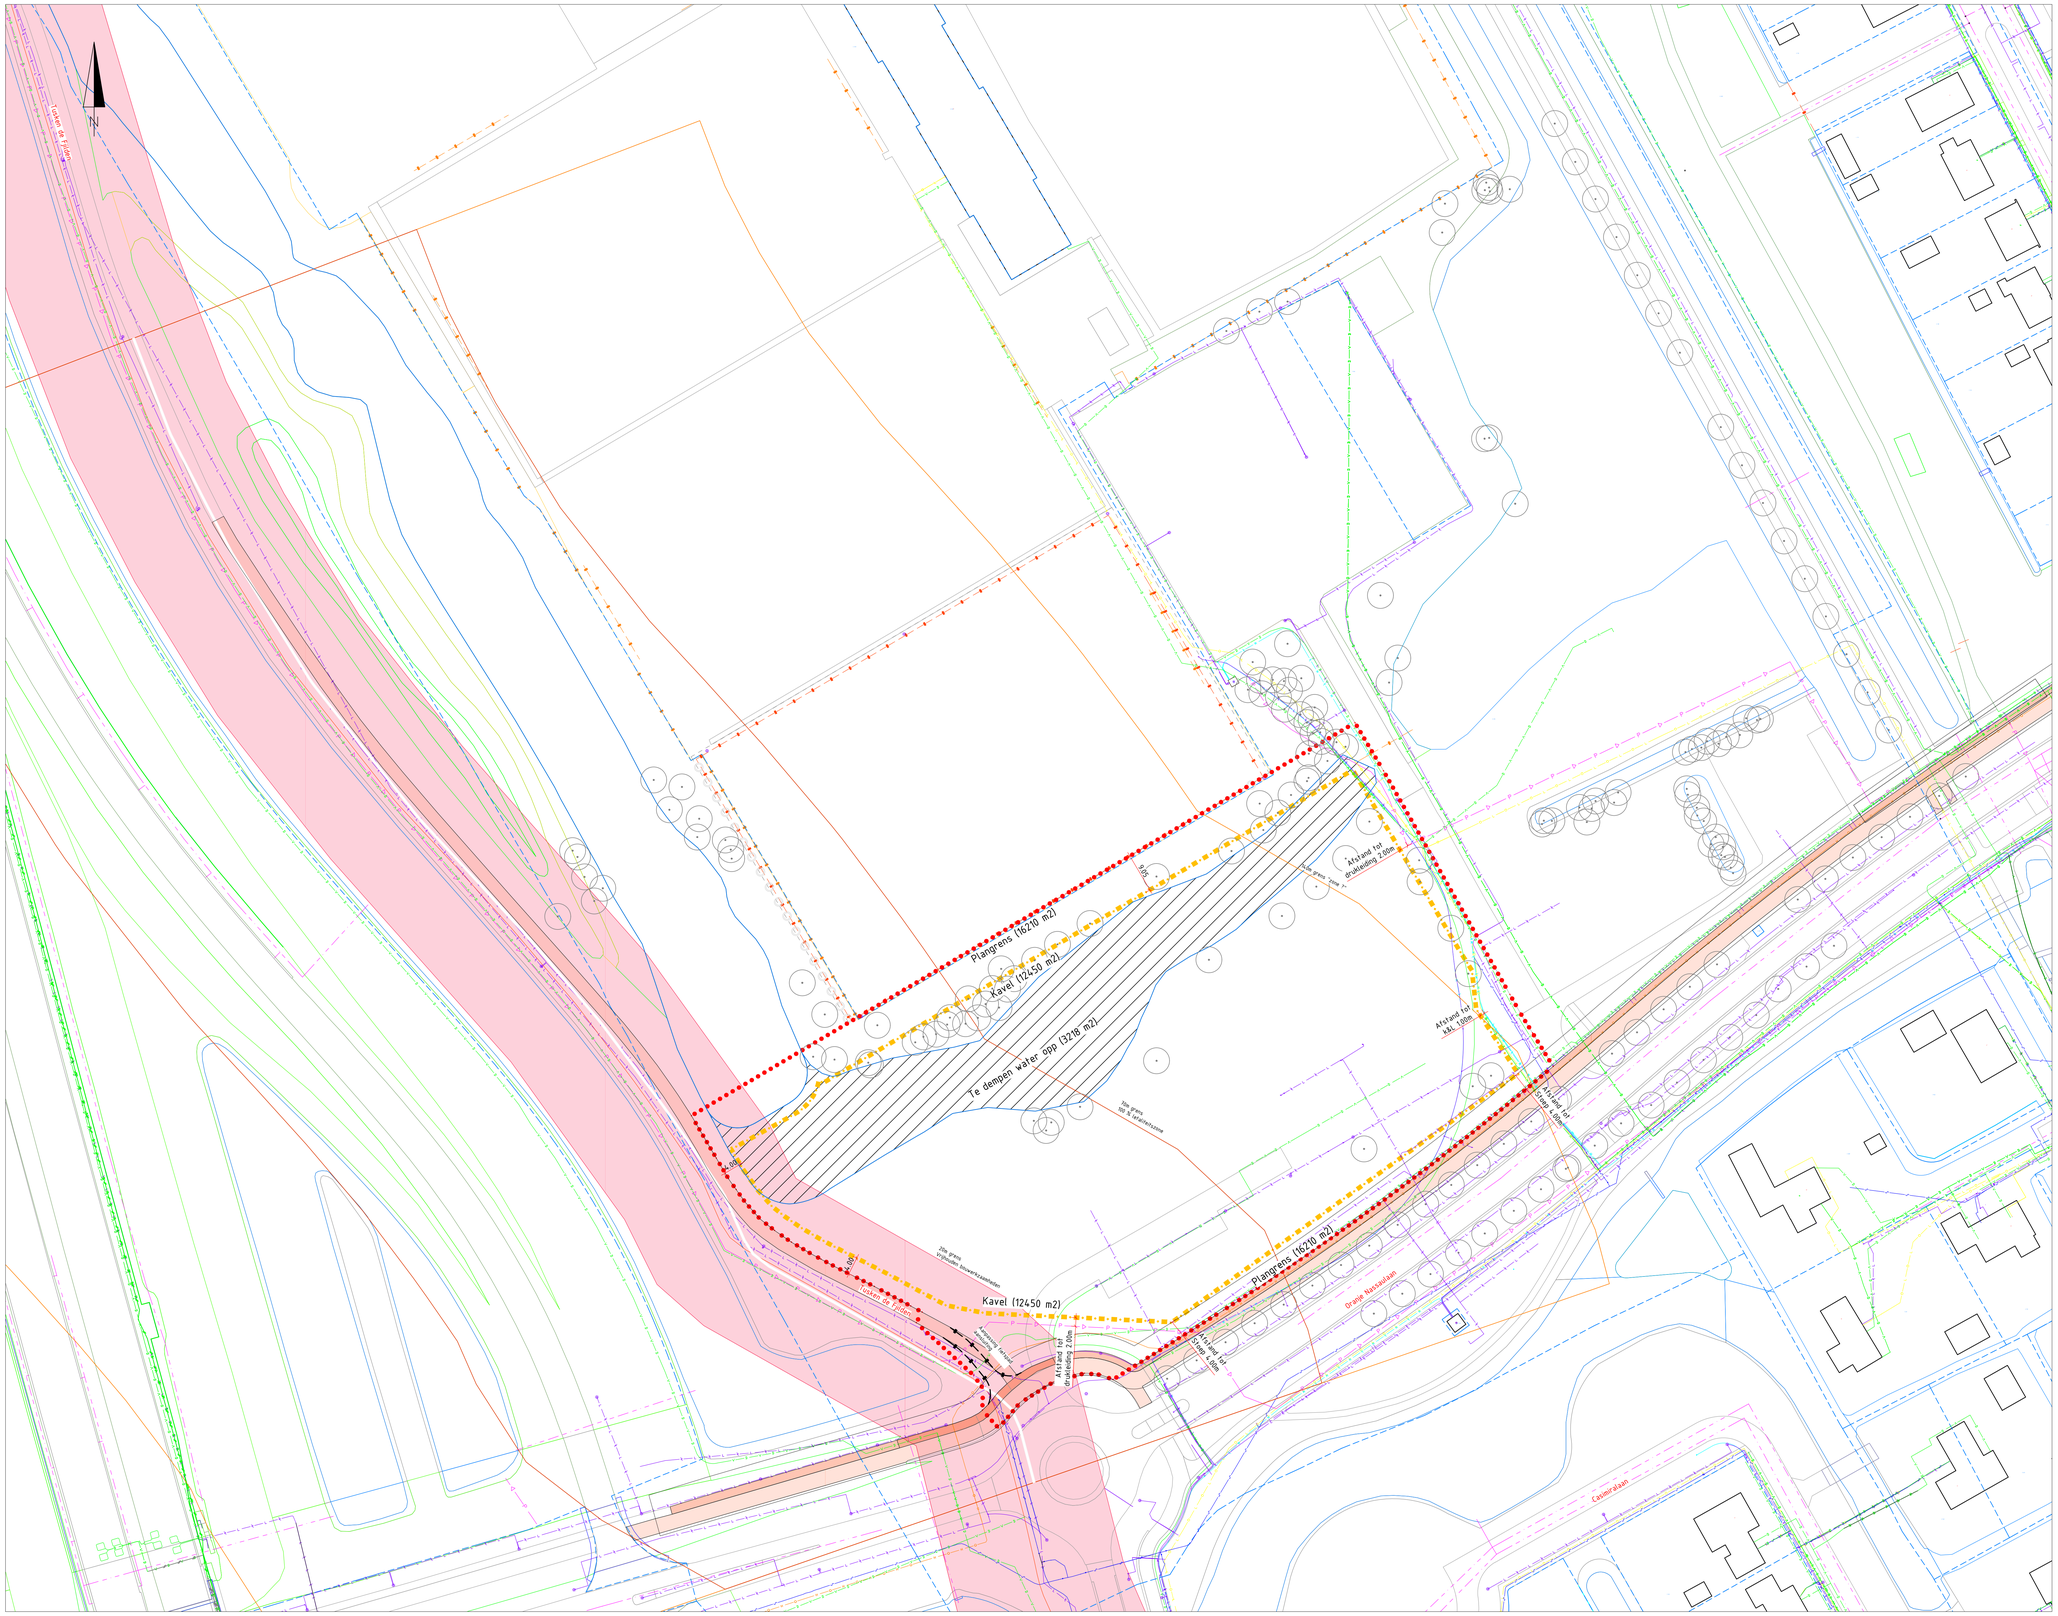


Hotel v.d. Valk
Schaal 1:500

Plangrens (16210 m2)

Kavel (12450 m2)

## Legenda

| Geometrie | Omschrijving | Status |
|---|---|---|
| | Perceelsgrens | Bestaand |
| | Buisleiding gevaarlijke inhoud | Bestaand |
| | Datatransport | Bestaand |
| | Laagspanning | Bestaand |
| | Middenspanning | Bestaand |
| | Gas hoge druk | Bestaand |
| | Gas lage druk | Bestaand |
| | Water | Bestaand |
| | Eis Voorzorgsmaatregel | Bestaand |
| | Drukrioleringen | Bestaand |
| | Riolering vrijverval | Bestaand |
| **Symbool** | **Omschrijving** | **Status** |
| kast | Kast | Bestaand |
| | Lichtmast | Bestaand |
| bk | Brandkraan/-put | Bestaand |
| **Vlakvulling** | **Omschrijving** | **Status** |
| | Eis Voorzorgsmaatregel | Bestaand |

| Nr. | Omschrijving wijziging | Datum | Paraaf |
|---|---|---|---|
| 7 | | | |
| 6 | | | |
| 5 | | | |
| 4 | | | |
| 3 | | | |
| 2 | | | |
| 1 | | | |

GEMEENTE HEERENVEEN
CRACKSTRAAT 2 POSTBUS 15000 8440 GA HEERENVEEN
TELEFOON 0513-617617 TELEFAX 0513-617734

afdeling Inrichting Beheer Openbare Ruimte

Plan

Heerenveen / Skoatterwald

Hotel v.d. Valk

Ondergrond + kabels en leidingen met ontwerp grenzen

Concept

| | | | |
|---|---|---|---|
| Dienst 2023 | Get. [redacted] | Datum: 06-09-2023 | |
| Schaal 1:500 | Gec. | Formaat In 1 bladen | Paraaf |
| Bestek V-** | Reg.Nr. -- | A0 Blad 1 | |

Bestand: N:\Afdeling\B_Ring\behaviorD 1\opende projecten\Hoogeveen\Skoatterwald 1a base\Van der Falk\Autocad\Concept\Skoatterwald - v2 Valk.dwg
Plotdatum: woensdag 6 september 2023