





Situatie deel 4
SCHAAAL 1 : 200

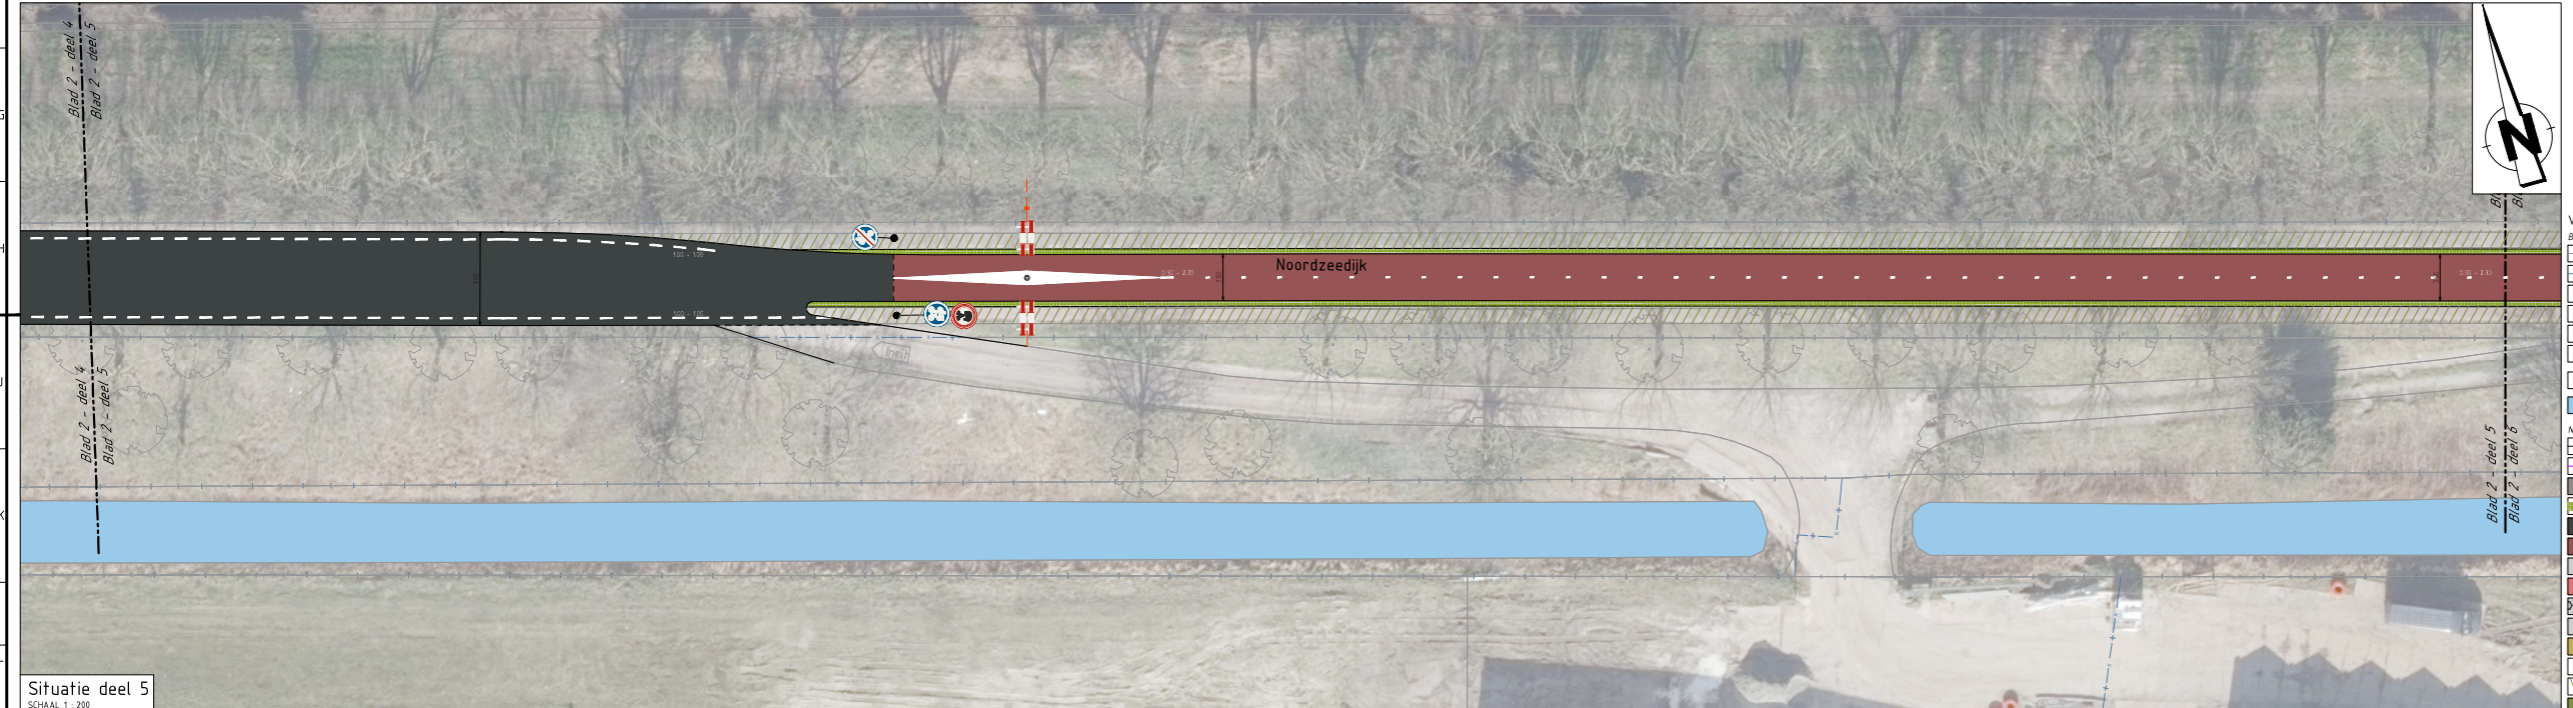

Situatie deel 5
SCHAAAL 1 : 200

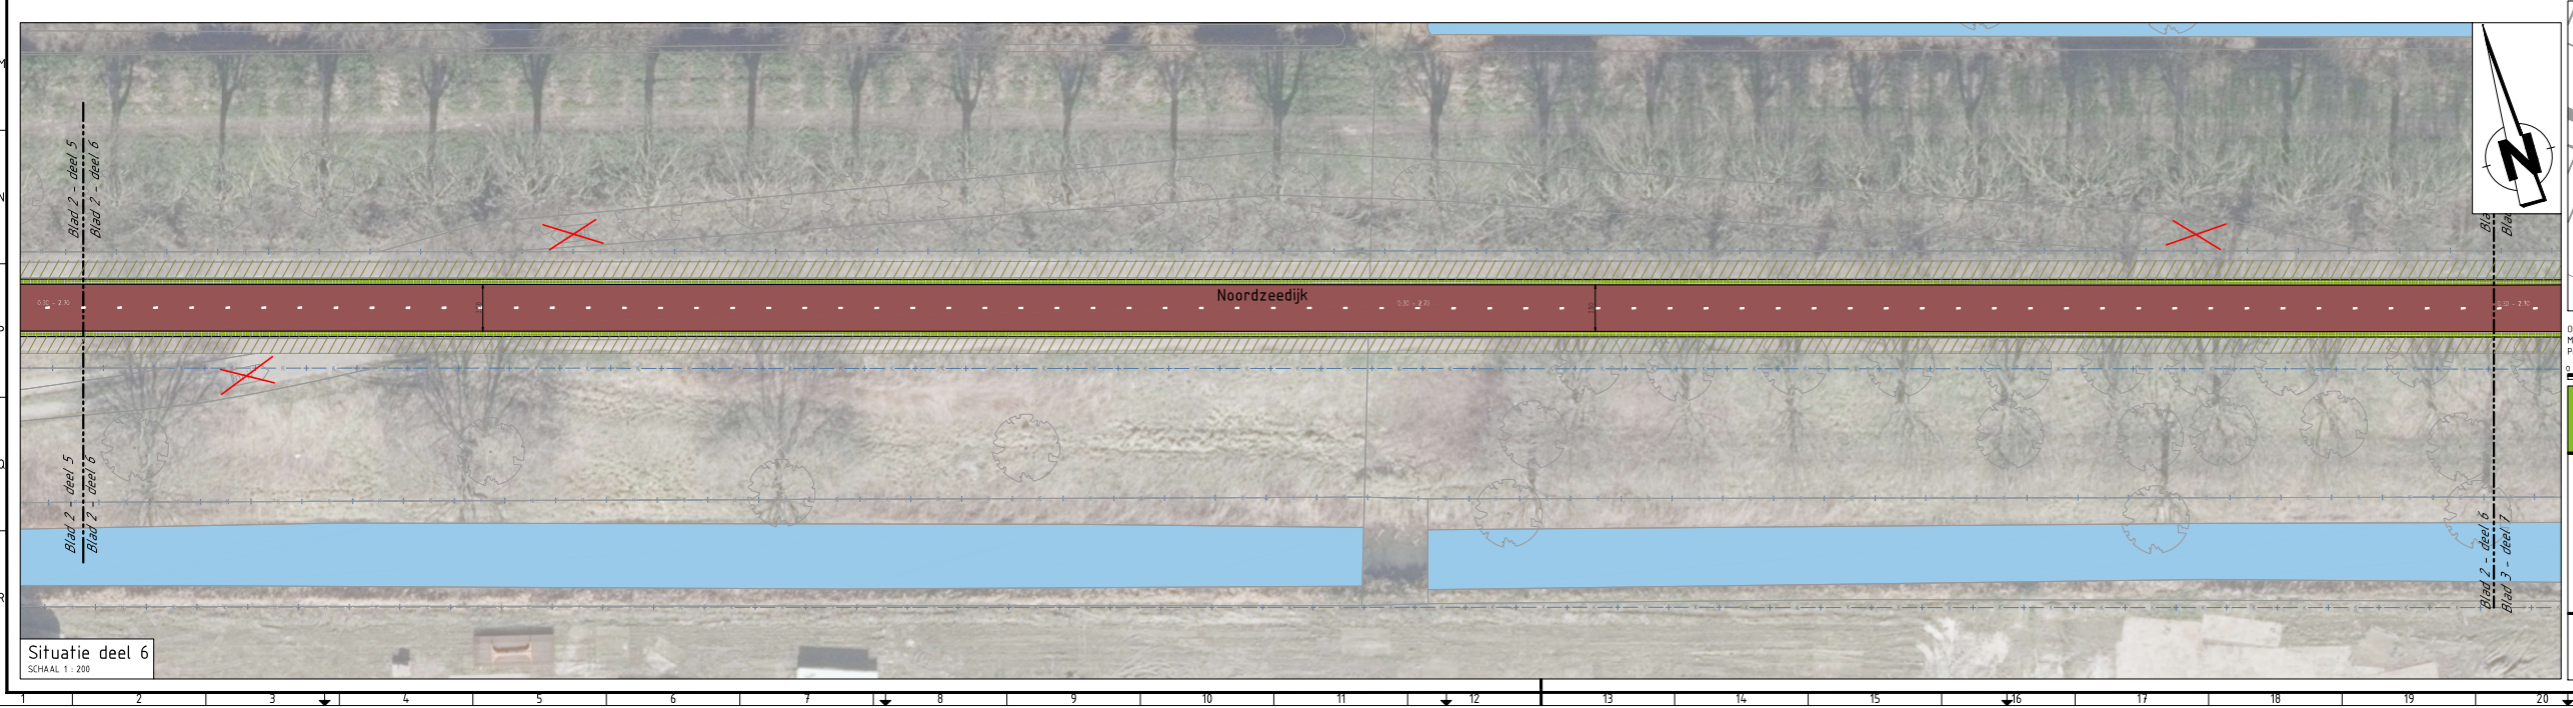

Situatie deel 6
SCHAAAL 1 : 200


VERKLARING:

BESTAANDE SITUATIE

- BESTAANDE SITUATIE
- BESTAANDE KADASTRALE GRENS
- BESTAANDE LICHTMAST
- BESTAANDE INSPECTIEPIJP
- INRIT
- INRIT VERVALLEN EN-OF ONTOEGANGELIJK
- BESTAANDE BOOM
- BESTAANDE OPPERVLAKTEWATER

NEUWE SITUATIE

- KANT VERHARDING
- CELEDERAIL
- BETONTEGELS
- GRASBETONTEGELS
- ASFALT ZWART
- ASFALT ROOD
- BETON (BRUGDEK)
- BETON (BRUGDEK) VOORZIEN VAN RODE COATING
- BOCHTVERBREDING
- PRINTBETON
- HALFVERHARDING
- UITNEEMBARE AFZETPAAL
- BERM
- GROEN / BEPLANTING

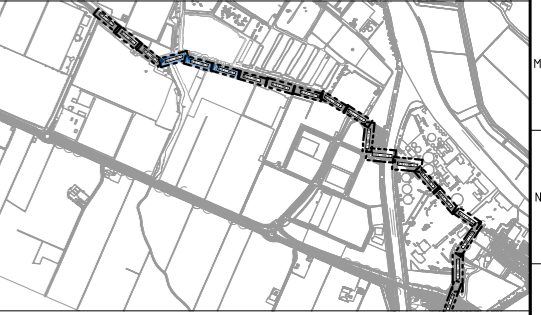

OPMERKINGEN:
Maten in meters, tenzij anders vermeld.
Peilmaten in meters t.o.v. NAP.

DE MEEN - DINTELOORD - HUIJSLAND - gemeenteSteenbergen - NIEUW-DOESMEER - STEENBERGEN - WIERDEN		
Project: Herinrichting Noordzeedijk te Dinteloord		
Onderdeel:	Fase:	Discipline:
Nieuwe situatie	Schetsonwerp	Projecten
Zakennummer: 2109707050-02	Beleidsniveau: ---	Werk: Concept 1
Schaal: 1:200	Inhoud: AG	Blad: 2 van 7
Gepland start: ---	Datum: 06-10-2021	Documentstatus: CONCEPT-1

INFRA BK

Bedrijfsweg Borchwerf
Schaafweg 10
4751 KE OUD BASTEL
T (0)181 344 300
E v.v.d.gem@infra.nl
www.geminfra.nl

CHINAARD/STREEKINGEN