




Situatie deel 18  
SCHAAAL 1:200



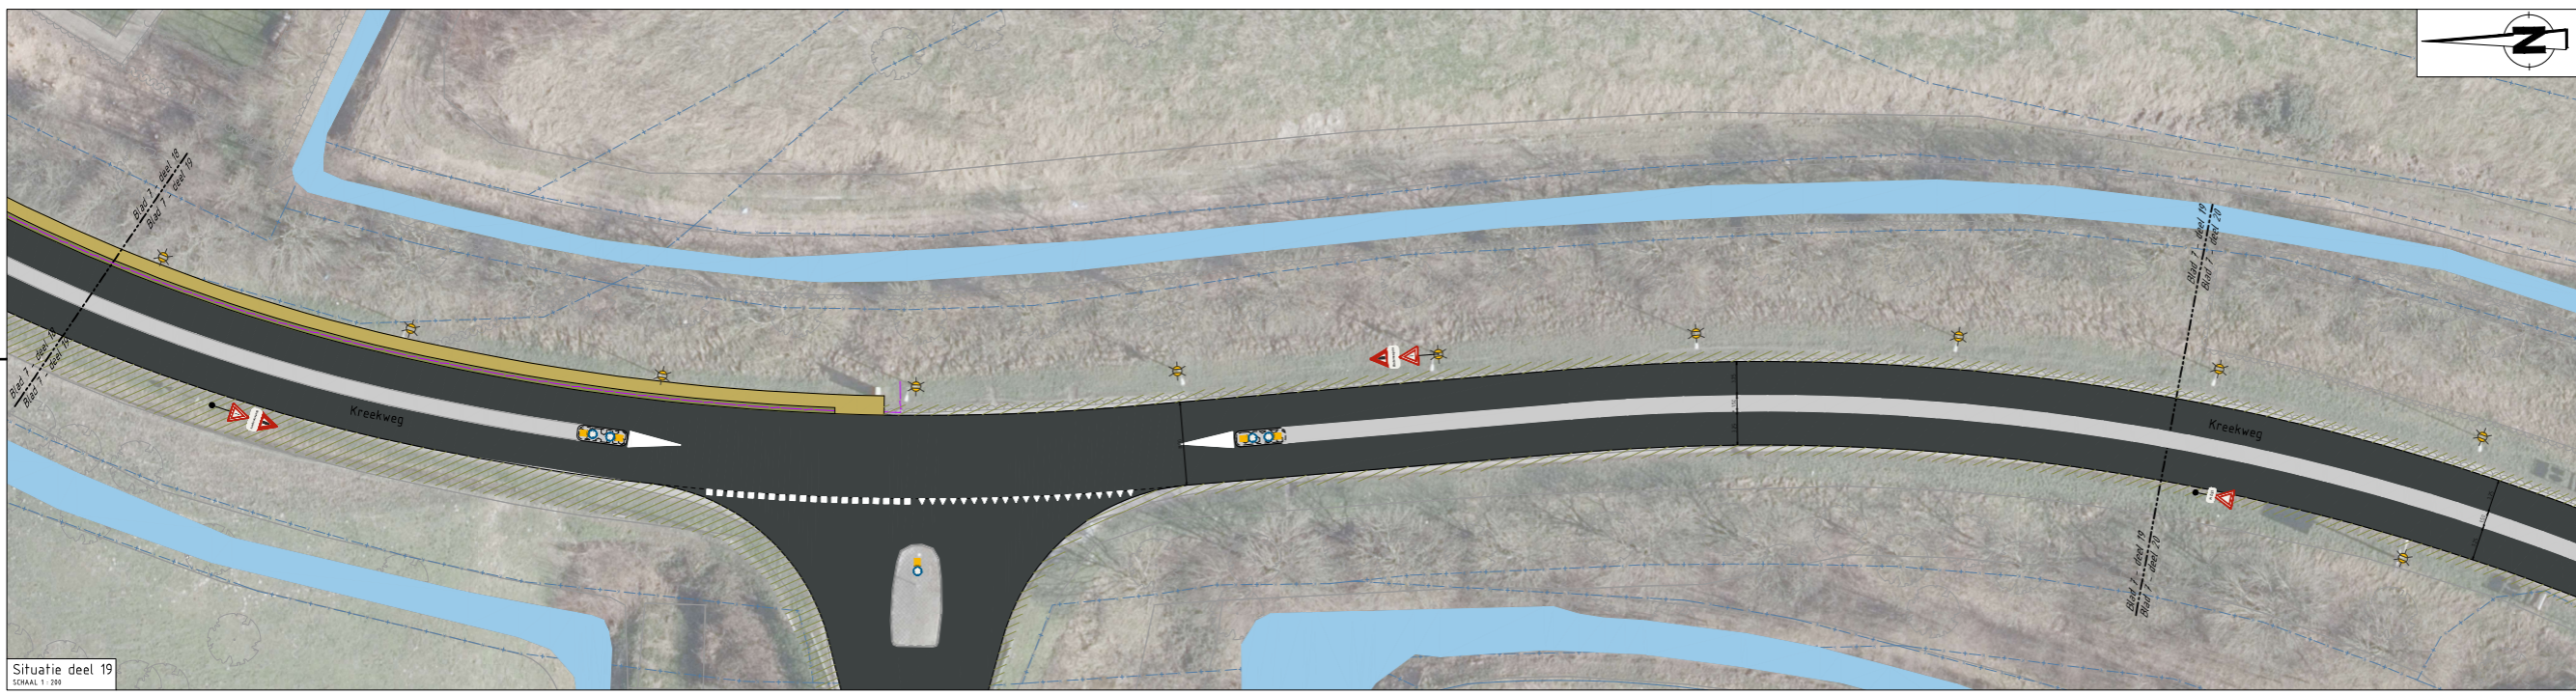

Situatie deel 19  
SCHAAAL 1:200

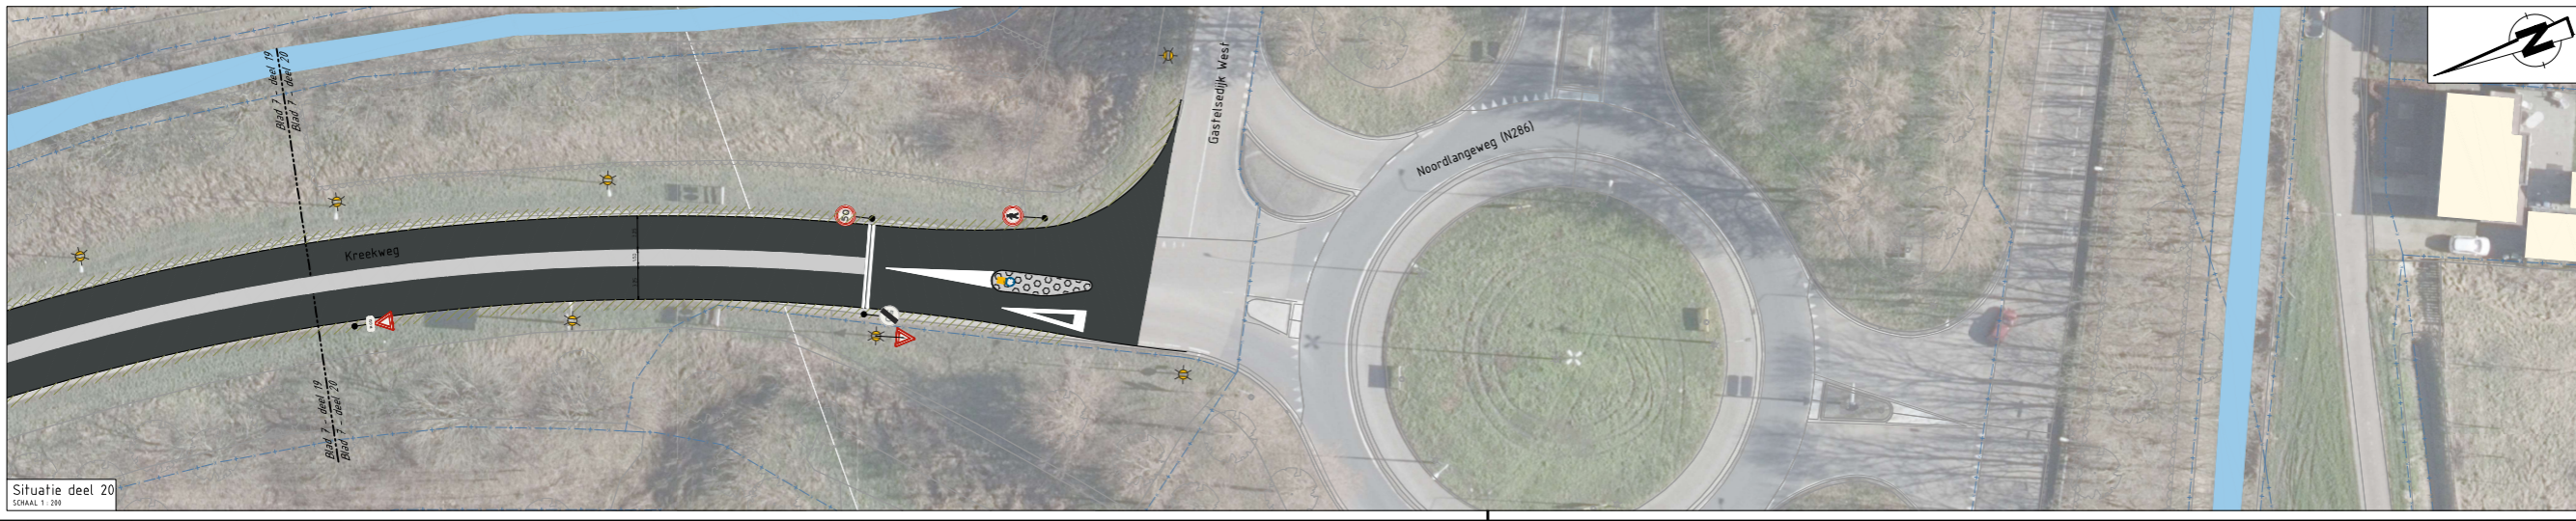

Situatie deel 20  
SCHAAAL 1:200


























 


**VERKLARING**


**BESTAANDE SITUATIE**


-  BESTAANDE SITUATIE
-  BESTAANDE KADASTRALE GRENS
-  BESTAANDE LICHTMAST
-  BESTAANDE INSPECTIEPUT
-  WIT
-  WIT Vervalen en/of onregelmatig
-  BESTAANDE BOOD
-  BESTAAND OPPER-/LAKTEWATER

**NIJWE SITUATIE**

-  KANT VERHARDING
-  GELEDERAL
-  BETONTEGELS
-  GRASBETONTEGELS
-  ASPHALT ZWART
-  ASPHALT ROOD
-  BETON BRUGDEK
-  BETON BRUGDEK VOORZIE VAN RODE COATING
-  BOCHTVEBREIDING
-  WITTE LINES
-  HALFVERHARDING
-  UITNEEMBAAR ASPHALT
-  BEEM
-  GROEN / BEPLANTING

**OPMERKINGEN:**  
 Maten in meters, tenzij anders vermeld.  
 Pictogram in meters 1:50 - 1:500.

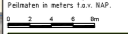

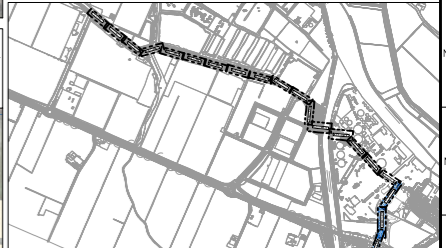

DE BEEK | TOEGANG | BRUG | LANGWEG | **gemeente Steenbergen** | NIEUWOEDEN | STEENBERGEN | HELDERS

Project: **Herinrichting Noordzeedijk te Dinteloord**

Onderwerp: <b>Nieuwe situatie</b>	Plan: <b>Schelsontwerp</b>	Ontwerp: <b>Projecten</b>
Bestandsnummer: 210970-0407	Bestandsnummer: —	Bestandsnummer: Concept 1
Schaal: 1:200	Bestandsnummer: AGL (841x1470)	Bestandsnummer: 7 van 7
Bestandsnummer: 0612021	Bestandsnummer: 0612021	Bestandsnummer: CONCEPT

