Plaatsen bord E05 incl onderbord met tekst
"ma t/m vr
8.00 - 9.00 uur
ma. di. do. vr.
15.00 - 16.00 uur
woe 12.00 - 13.00 uur."
en plaatsen nieuwe flespaal

Vervangen bord E01 voor bord E05
Verwijderen bestaande onderborden met tekst voor onderbord met tekst
"ma t/m vr
8.00 - 9.00 uur
ma. di. do. vr.
15.00 - 16.00 uur
woe 12.00 - 13.00 uur."
en plaatsen nieuwe flespaal

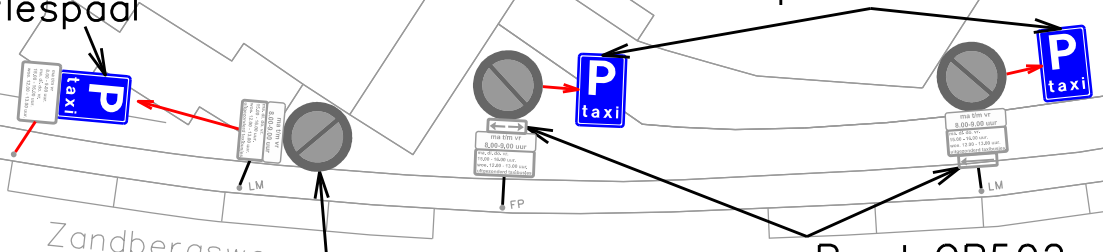

Bord OB502 en OB501-L handhaven

Verwijderen bord E01
incl onderborden

Zandbergsweg

Bangstraat

Heerlen

domein Ruimte

team Stadsingenieurs	get K.S. micro	vervangen door	volgnr	
"stadsbeeld bepalend"	chef		....	
projectnr. ..... bladen	hoofd .... krt	vervangt	afm A4	
besteknr. B 0000-00 blad nr.	dir	schaal 1 : 500	dat 16-08-2022	

Gemeente Heerlen

Vervangen bestaande borden parkeerverbod (E01) voor borden parkeergelegenheid alleen voor taxi's (E05)