




- | | |
|-------------------------|----------------------------------|
| ● Brug | ■ Beschermingszone A waterkering |
| ■ Stuw | — Overige waterkering |
| — Duiker | — Categorie A waterloop |
| — Overige waterkering | — Afwijkende beschermingszone |
| — Categorie A waterloop | ■ Waterstaatwerk waterkering |
| — Categorie B waterloop | — Overige waterkering |
| — Afwijkend | |
| — Aangelande | |

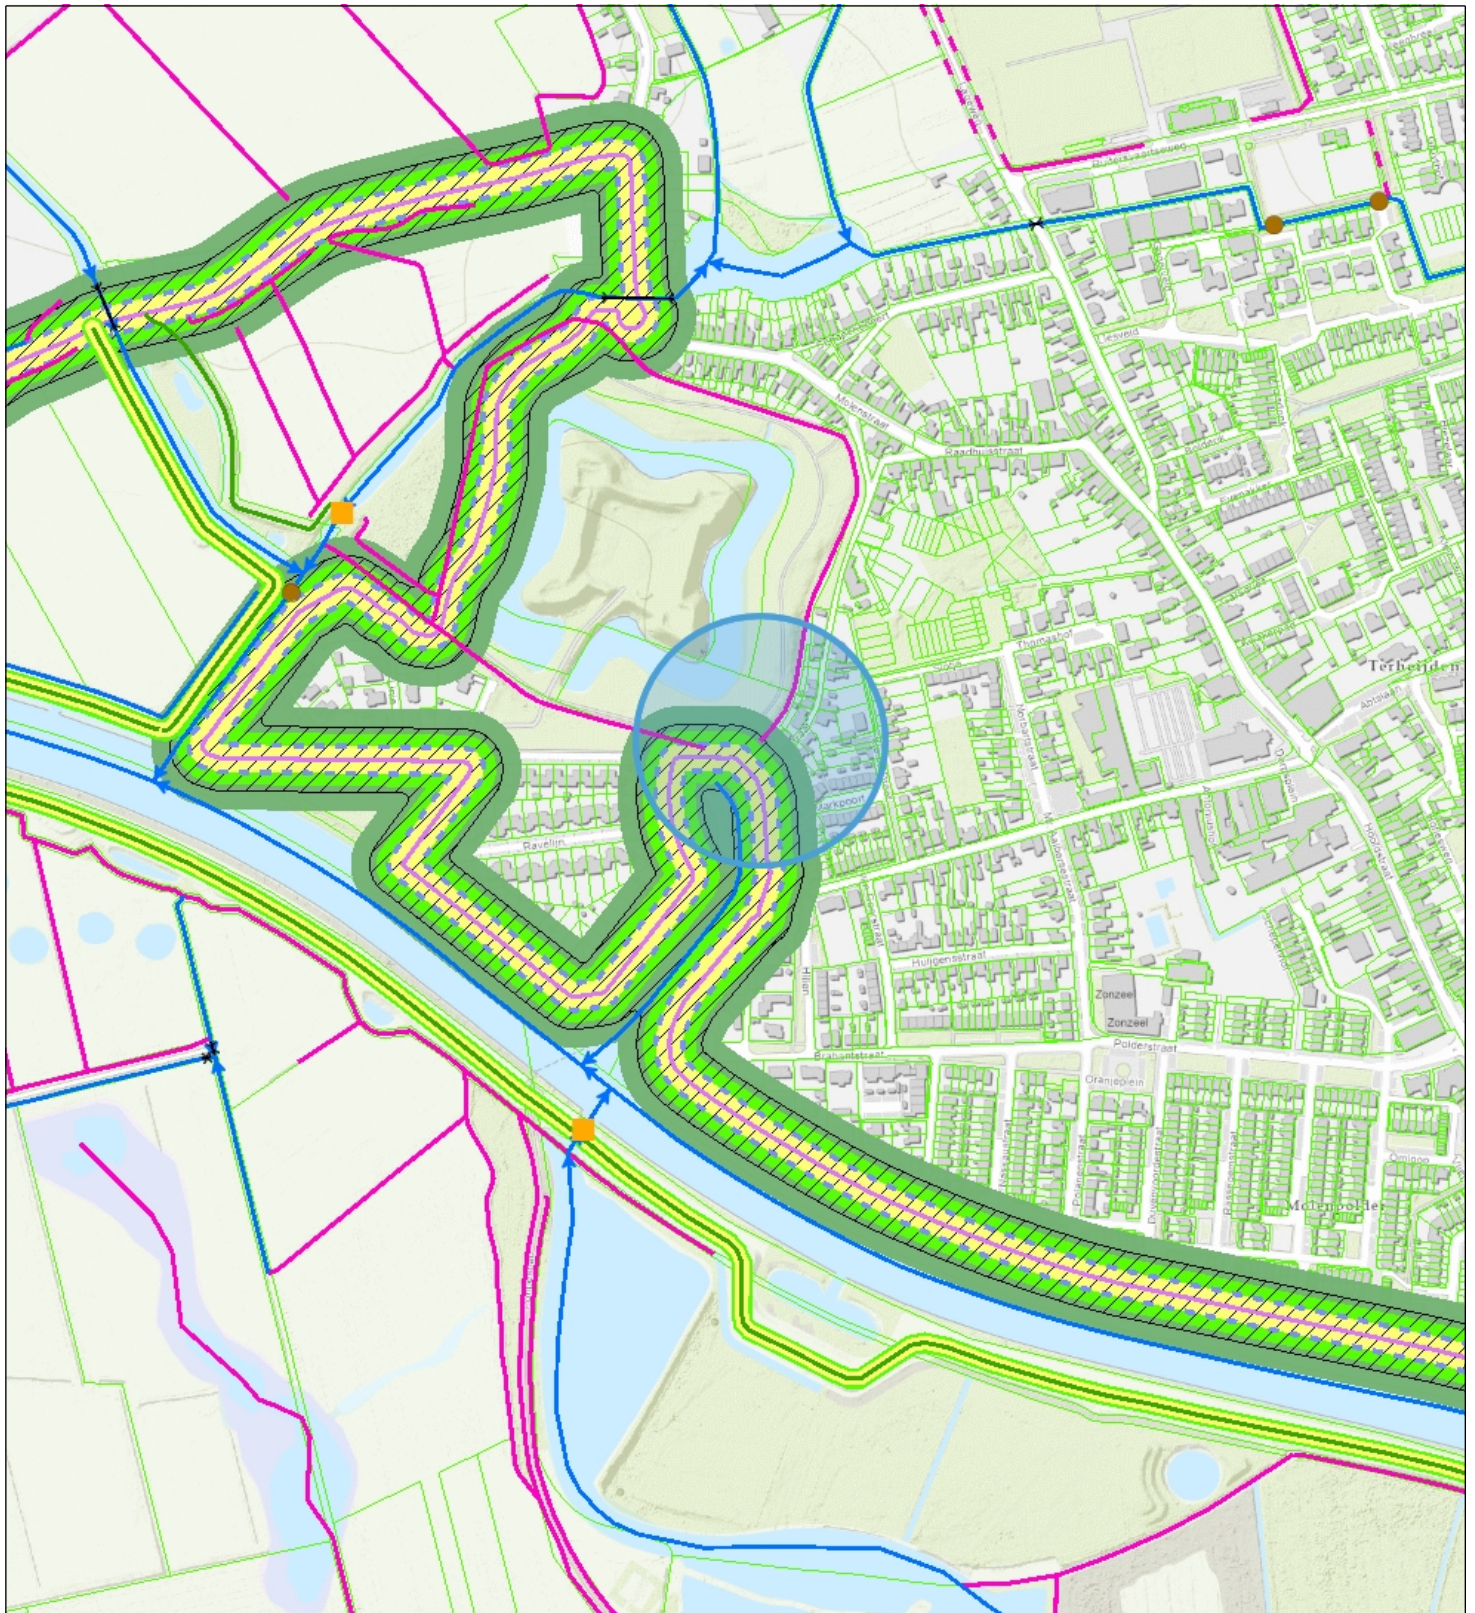

Naam/Proces:
-Auteur-

Datum: 02-02-2023

Formaat: A4

Schaal: 1:6,000

