


601111-B
Schansstraat 16 te Terheijden

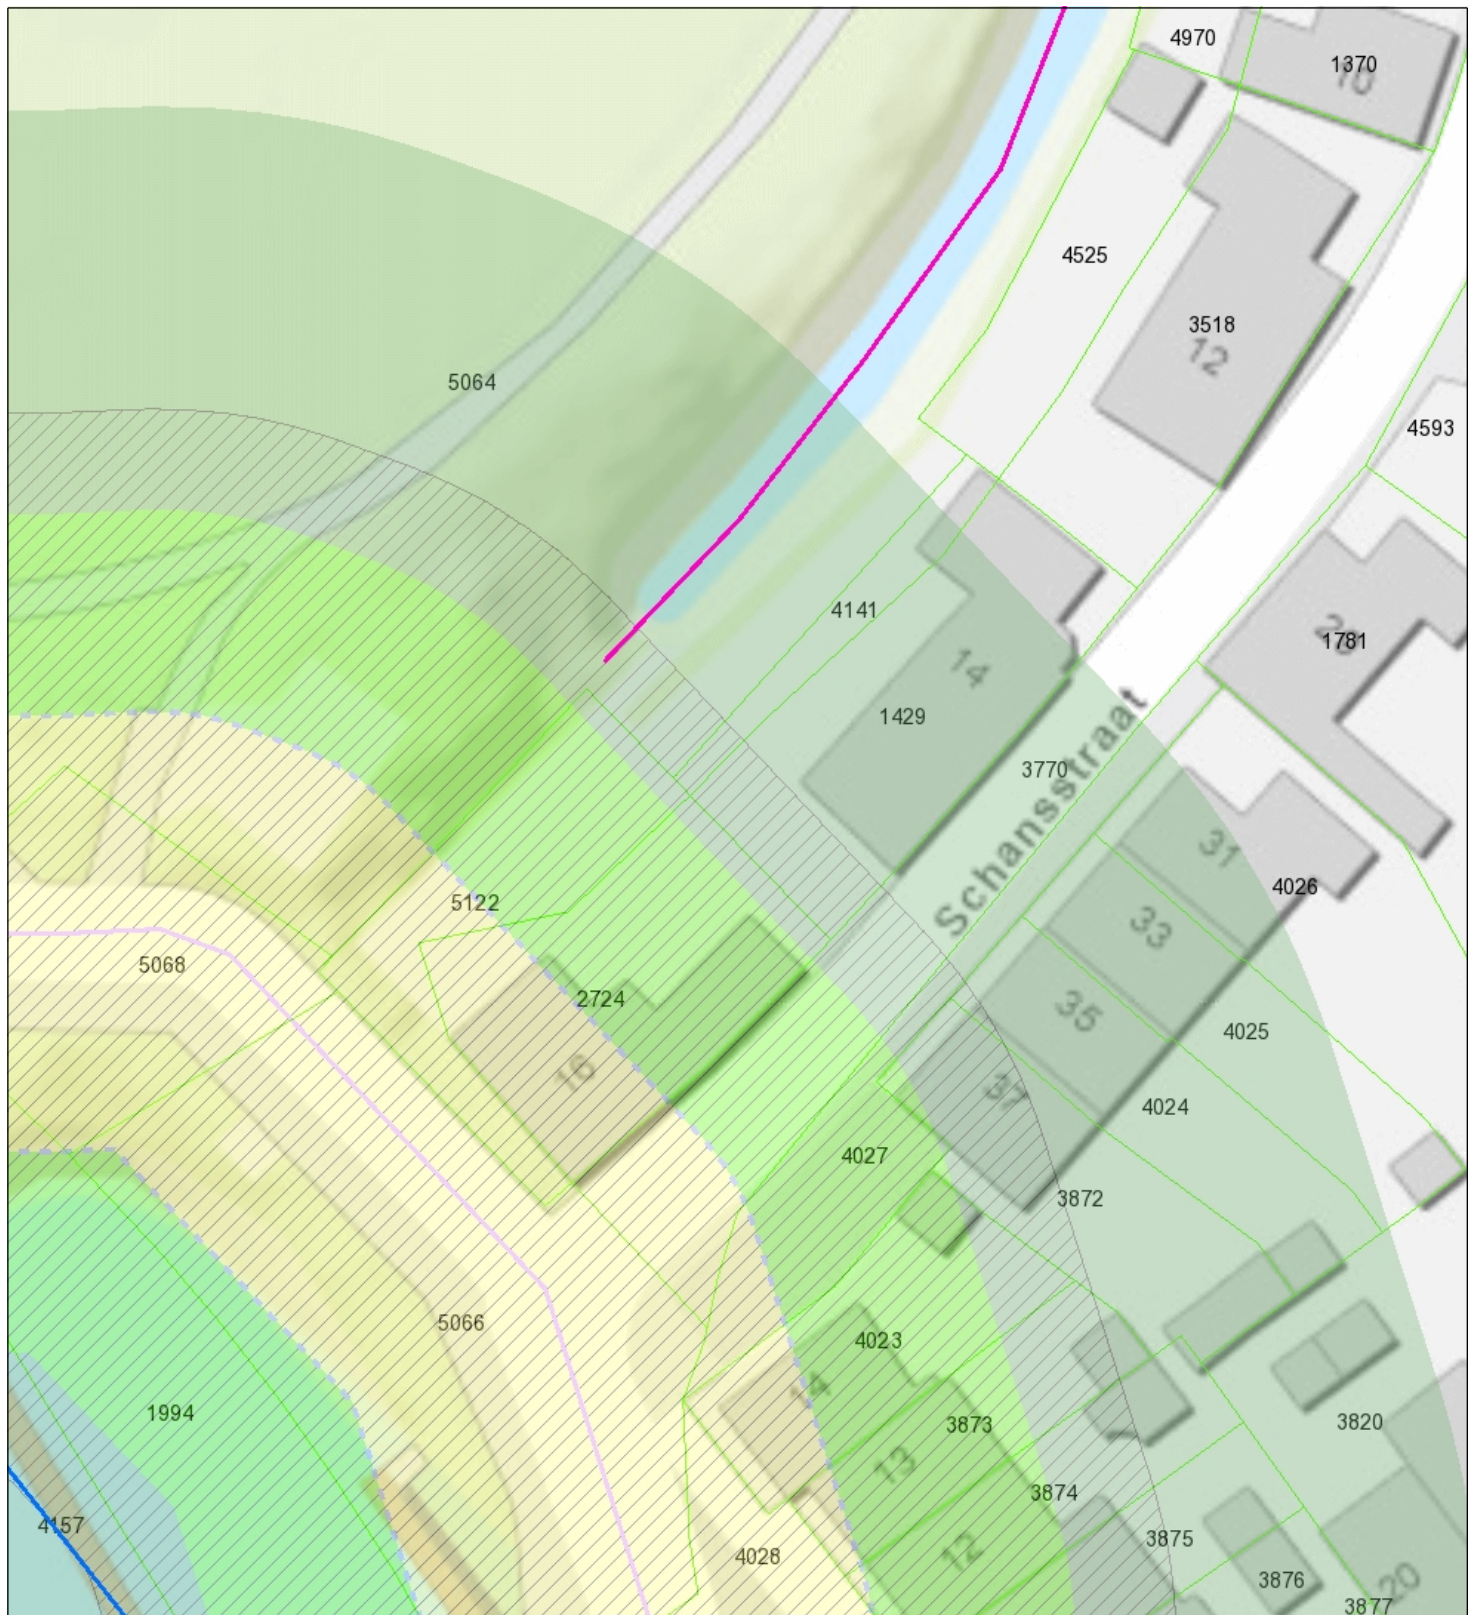

- | | |
|-----------------------|--------------------------------|
| Brug | Beschermingszone A waterkering |
| Stuw | Overige waterkering |
| Duiker | Kategorie A waterloop |
| Overige waterkering | Afwijkende beschermingszone |
| Kategorie A waterloop | Waterstaatwerk waterkering |
| Kategorie B waterloop | Beschermingszone A |
| Afwijkend | |
| Aangelande | |



Waterschap
Brabantse Delta

Naam/Proces:

Datum: 02-02-2023

Formaat: A4

Schaal: 1:375

