



Behoort bij beschikking van
Burgemeester en Wethouders
van Leiden


Z23/3486307

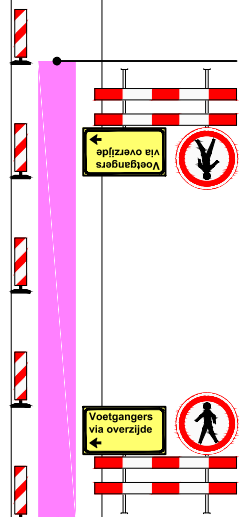

Afzetting te gebruiken
en verplaatsen per
50m door aannemer.

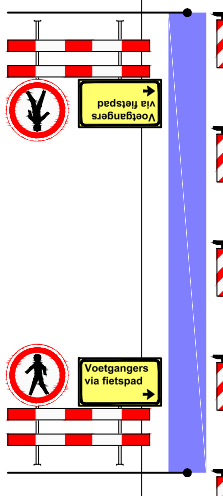

Afzetting te gebruiken
en verplaatsen per
50m door aannemer.

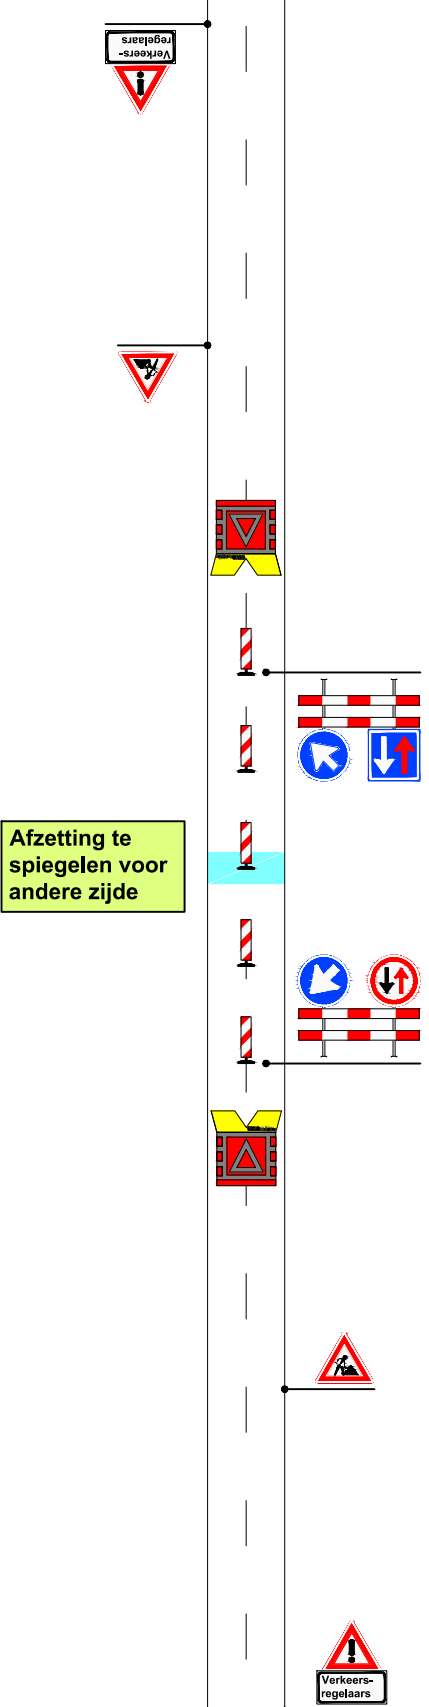

Afzetting te
spiegelen voor
andere zijde

Legenda / verklaring:

- Werkvak
- Werkvak
- Werkvak
- Werkvak
- Geleidebakens

Project / omschrijving:

Werkzaamheden

Kooilaan, Leiden

Uitvoertijd:

Van -2022 t/m -2022

Van :uur tot :uur

Leiden **BUKO** INFRASUPPORT

VolkerWessels Telecom

Ontworpen: R. Zwik Geleend: R. Zwik Gecontroleerd: F. Dobbeling
Datum: 01-09-2022 Datum: 21-12-2022 Datum: 21-12-2022
Schaal: N.v.t. Tekeningnummer: RZW 22.0564.1
Formaat: A2
Versie: 3