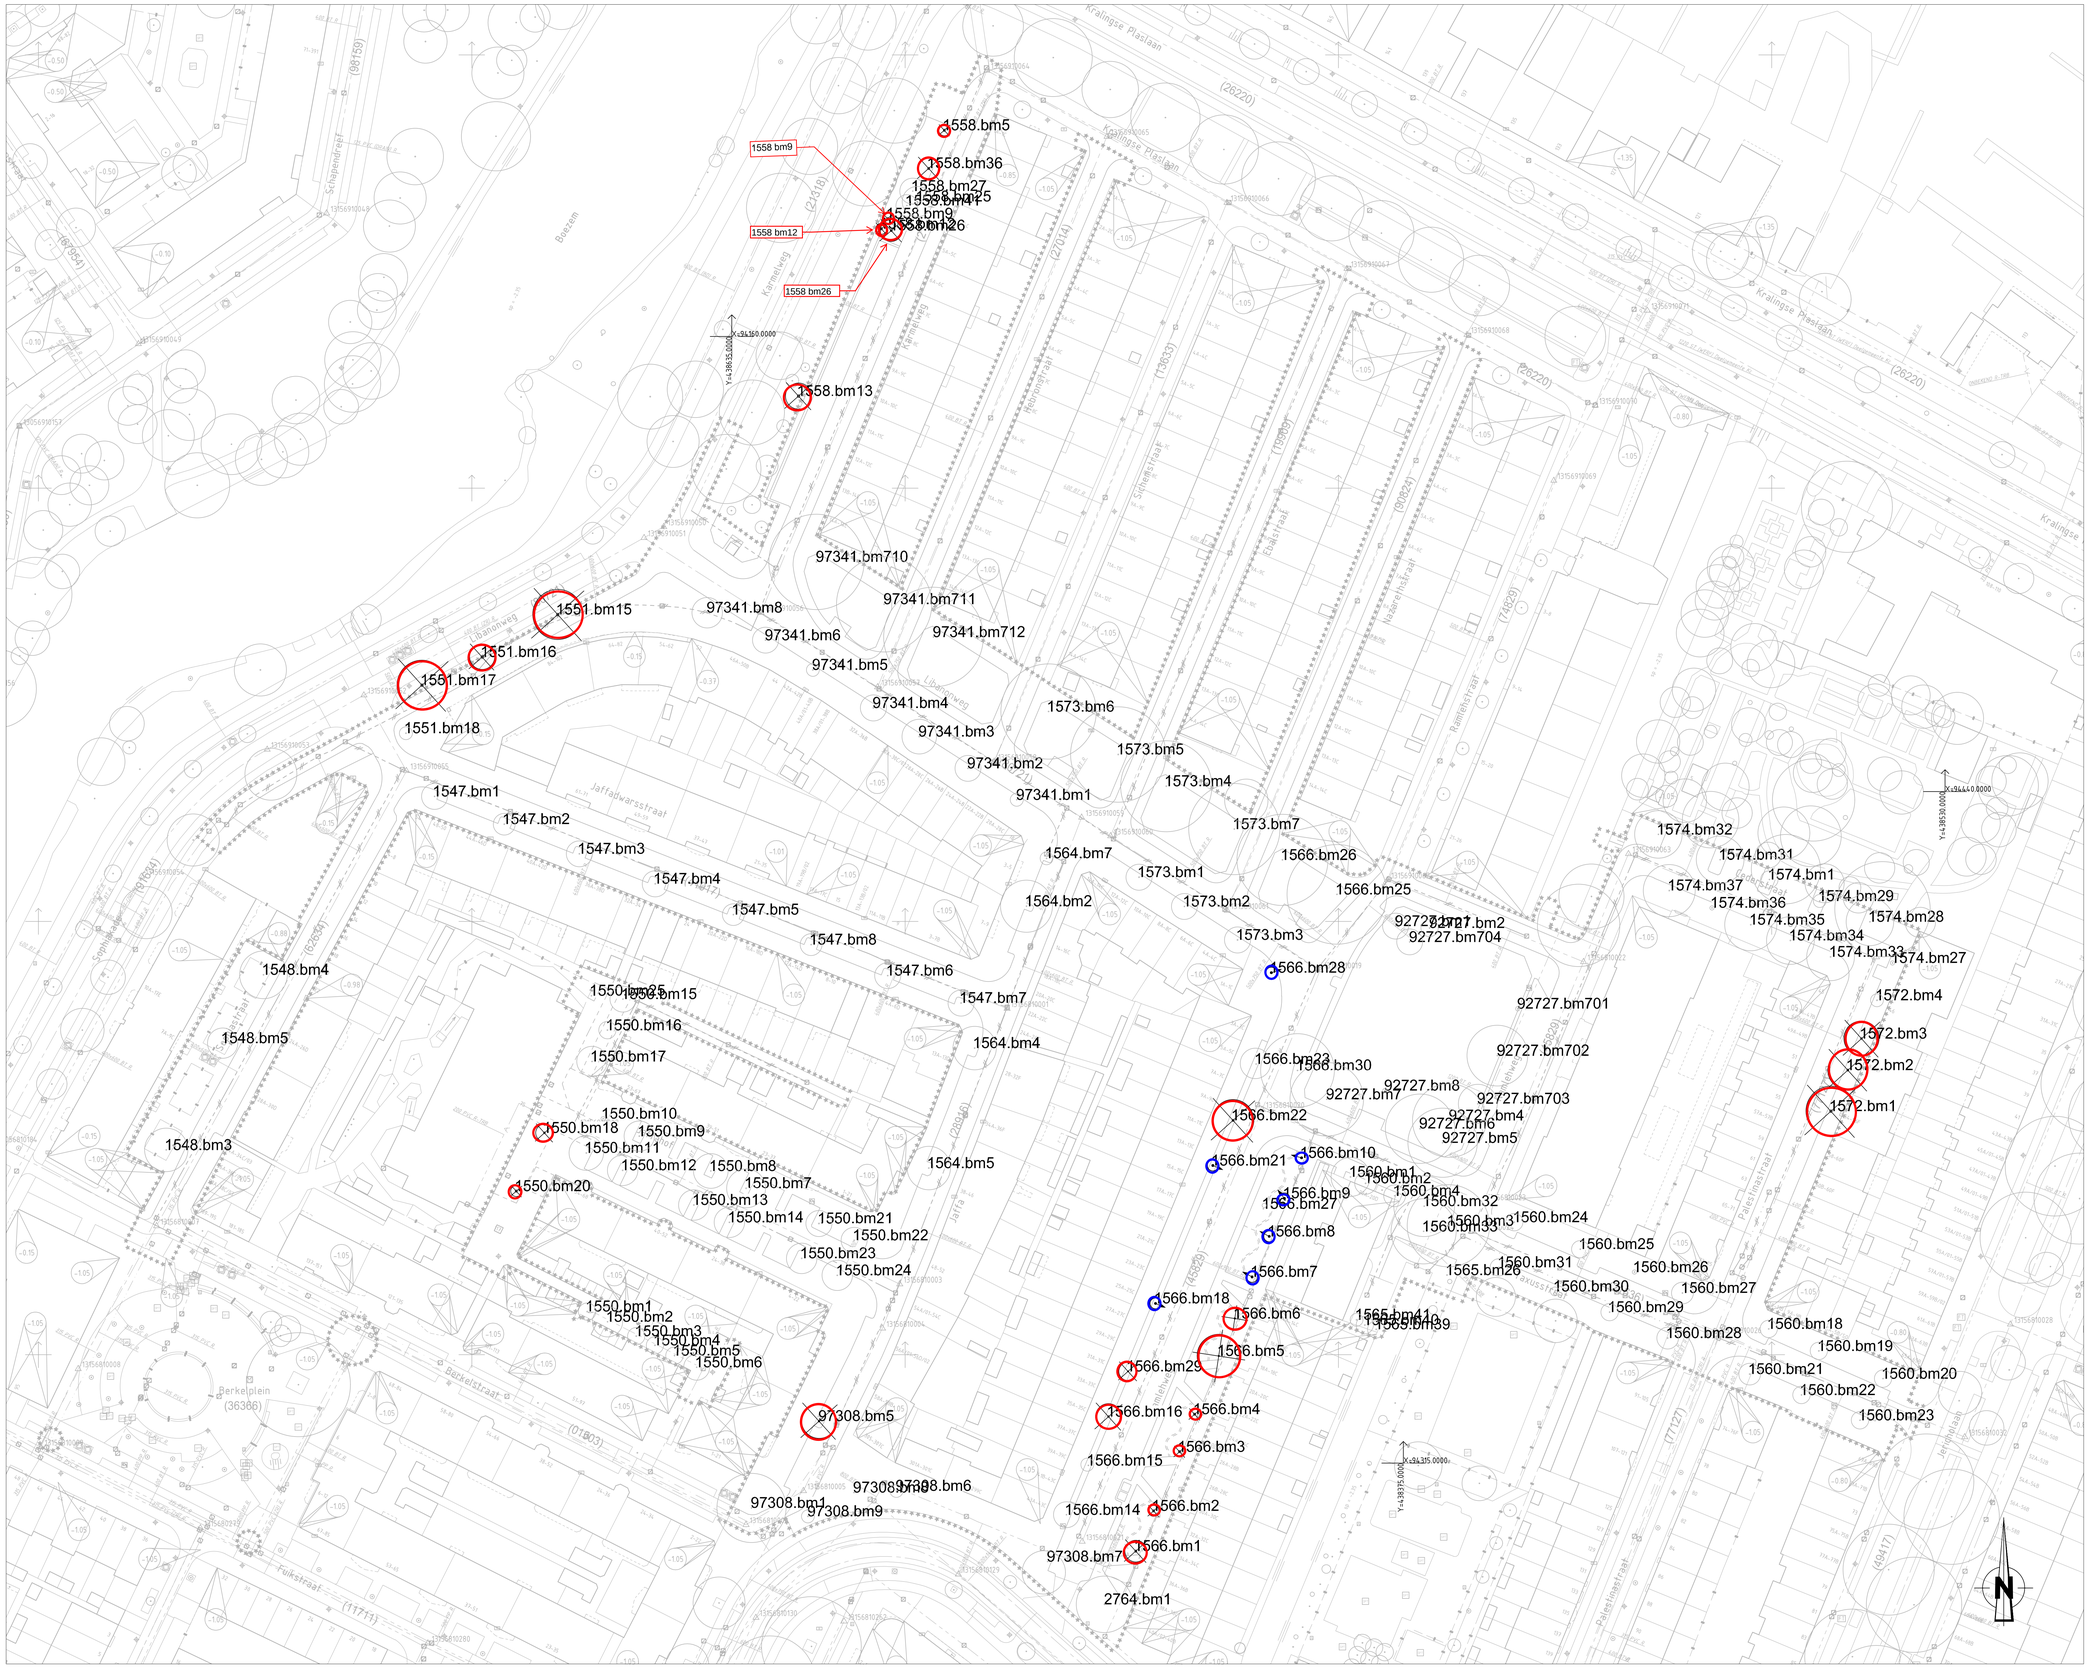

Opmerkingen

- Maten in meters, tenzij anders vermeld
- Peilmaten in meters t.o.v. N.A.P., tenzij anders vermeld
- Diameters in millimeters, tenzij anders vermeld

Te verplanten boom

Te rooien boom

Verklaring

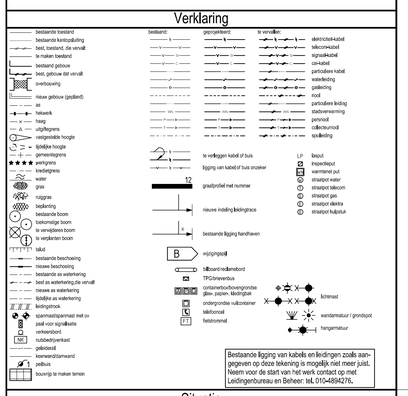

Bestaande ligging van kabels en leidingen zoals aangegeven op deze tekening is mogelijk niet meer juist. Neem voor de start van het werk contact op met Leidingenbureau en Beheer: tel. 010-4894276.

Situatie

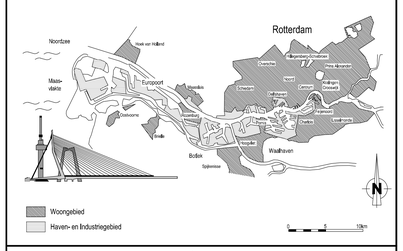

Versie

f			
e			
d			
c			
b			
a	Eerste versie	[redacted]	28-11-2023
Versie	Omschrijving	Tekenaar	Datum

Bestandsnaam: Kralingen Noordwest Rooiteekening.dwg | Projectcode: | Verwijzing:

Gemeente Rotterdam

Stadsontwikkeling
Projectmanagement en Engineering
op Rotterdam
Wilhelminakade 179
Postbus 6575 3002 AN Rotterdam
www.rotterdam.nl/projecten/zuidas
[redacted]

KRALINGEN - CROOSWIJK

KRALINGEN WEST
KRALINGEN NOORD - WEST
BEPLANTING
ROOI- EN VERPLANTINGSPLAN

Beheerd:	Gecontroleerd:	Gesloten/beseerd:
[redacted]	[redacted]	[redacted]
28-11-2023	Paraaf: Datum:	Paraaf/Datum: Paraaf/Datum:

Beheer(s):	Nummer:	Documentsoort:
		Tekening
Geografische code:	08 41 10	
Formaat:	A0	Blad 1 van
Schaal:	1 : 500	1 Bladen

Tekeningnummer: 41-B-0697 | a Versie

Wijk/Projectcode + Soort + Volgnummer

K:\SDI\RESTAD_PROJECTEN\KRALINGEN\CROOSWIJK\KRALINGEN NOORDWEST - REGIO\VOORBEREIDING (ALGEMEEN)\DEL3 VOORLOPIGE TEKENINGEN