



Behoort bij beschikking van
Burgemeester en Wethouders
van Leiden

Z23/3485902

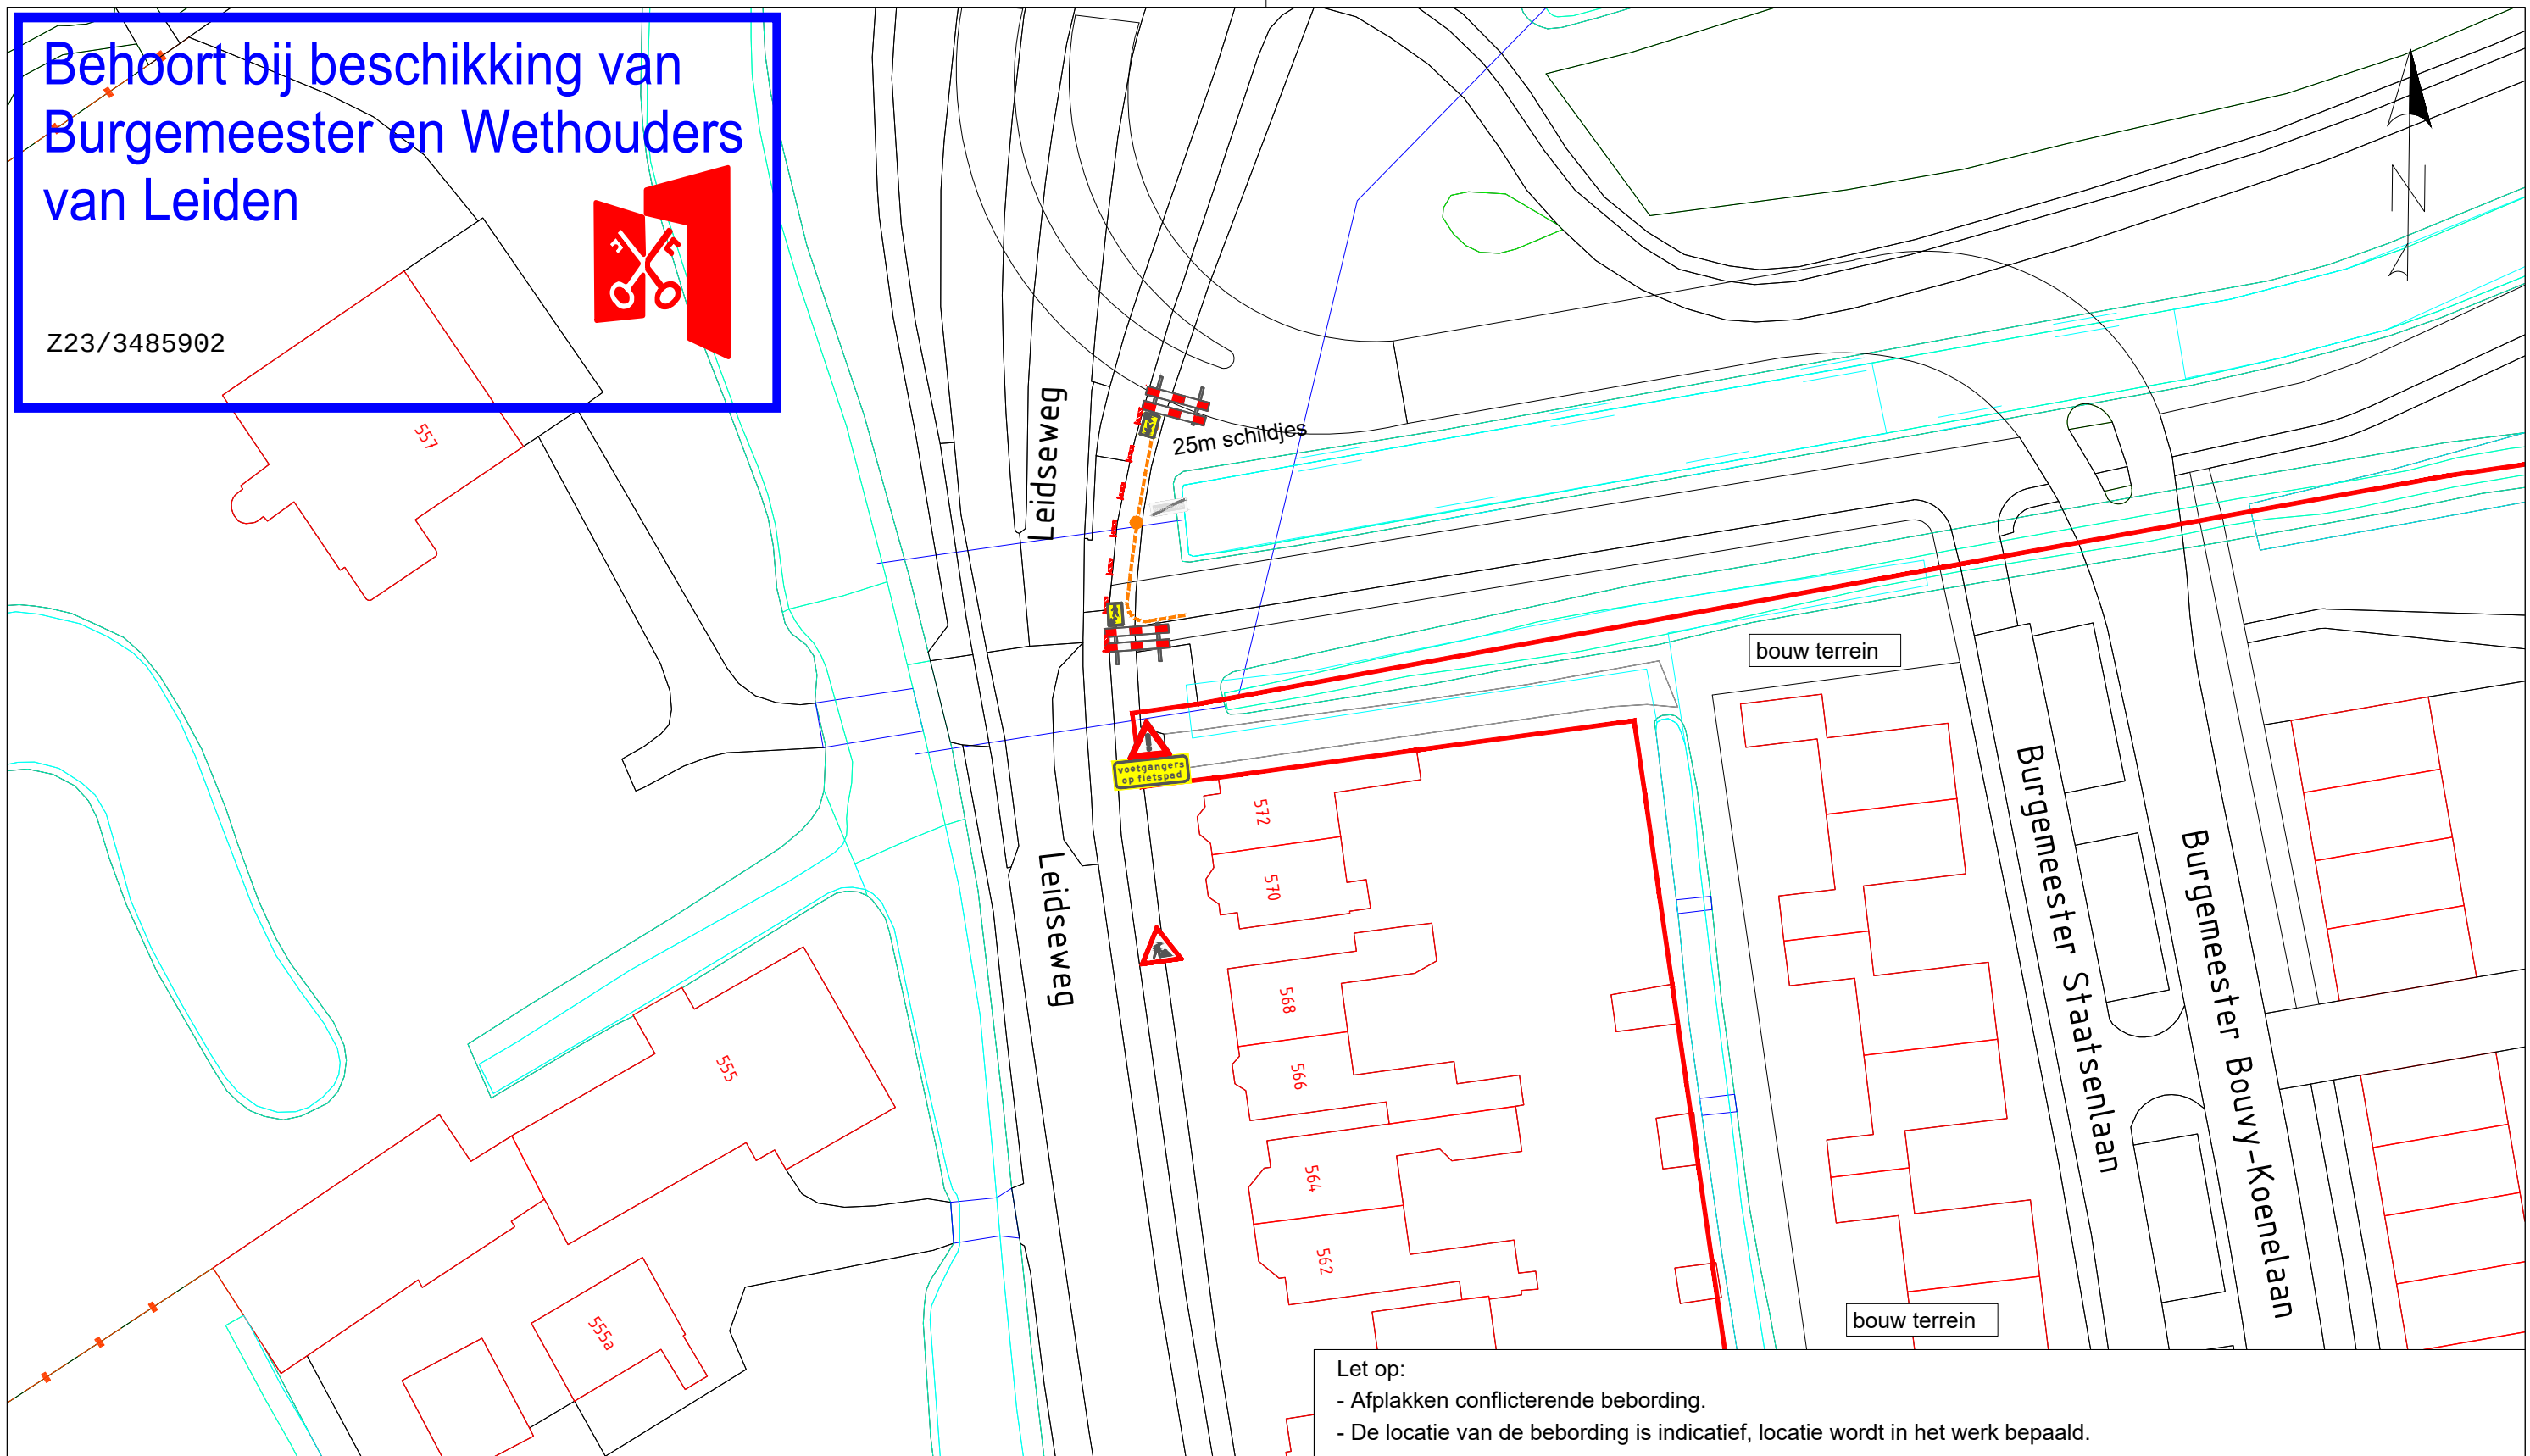

Let op:
- Afplakken conflicterende bebording.
- De locatie van de bebording is indicatief, locatie wordt in het werk bepaald.

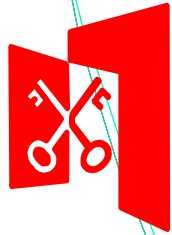

KWS Infra bv
Rotterdam-Zwijndrecht
Vestigingsadres
Ohmstraat 2-4
3335 LT Zwijndrecht
Postadres
Postbus 158
3330 AD Zwijndrecht
Telefoon
+31(0)78 - 625 0800
Telefax
+31(0)78 - 625 0810
Email
Zwijndrecht@kws.nl
Internet
www.kws.nl

Project
Voorschoten Het Fortuyn
Omschrijving
Verkeersmaatregelen
Nieuw te leggen en te verwijderen elektra trace

Versie : 1.0
Wijziging : Basistekening
Datum : 13-10-2022
Tekenaar : Vincent Nieuwlaat
Gezien : Tommy de Jong
Projectleider: Lennard Bos
Directeur : Pieter Ahsman

Opdrachtgever
 **Visser & Smit Hanab**
brengt energie

Akkoord opdrachtgever
Par. d.d.
Formaat A3 In 1 bladen,
Schaal - bladnr. 1

Tek.nr. 622-3000-184-456

Status Definitief

Versie 1.0