



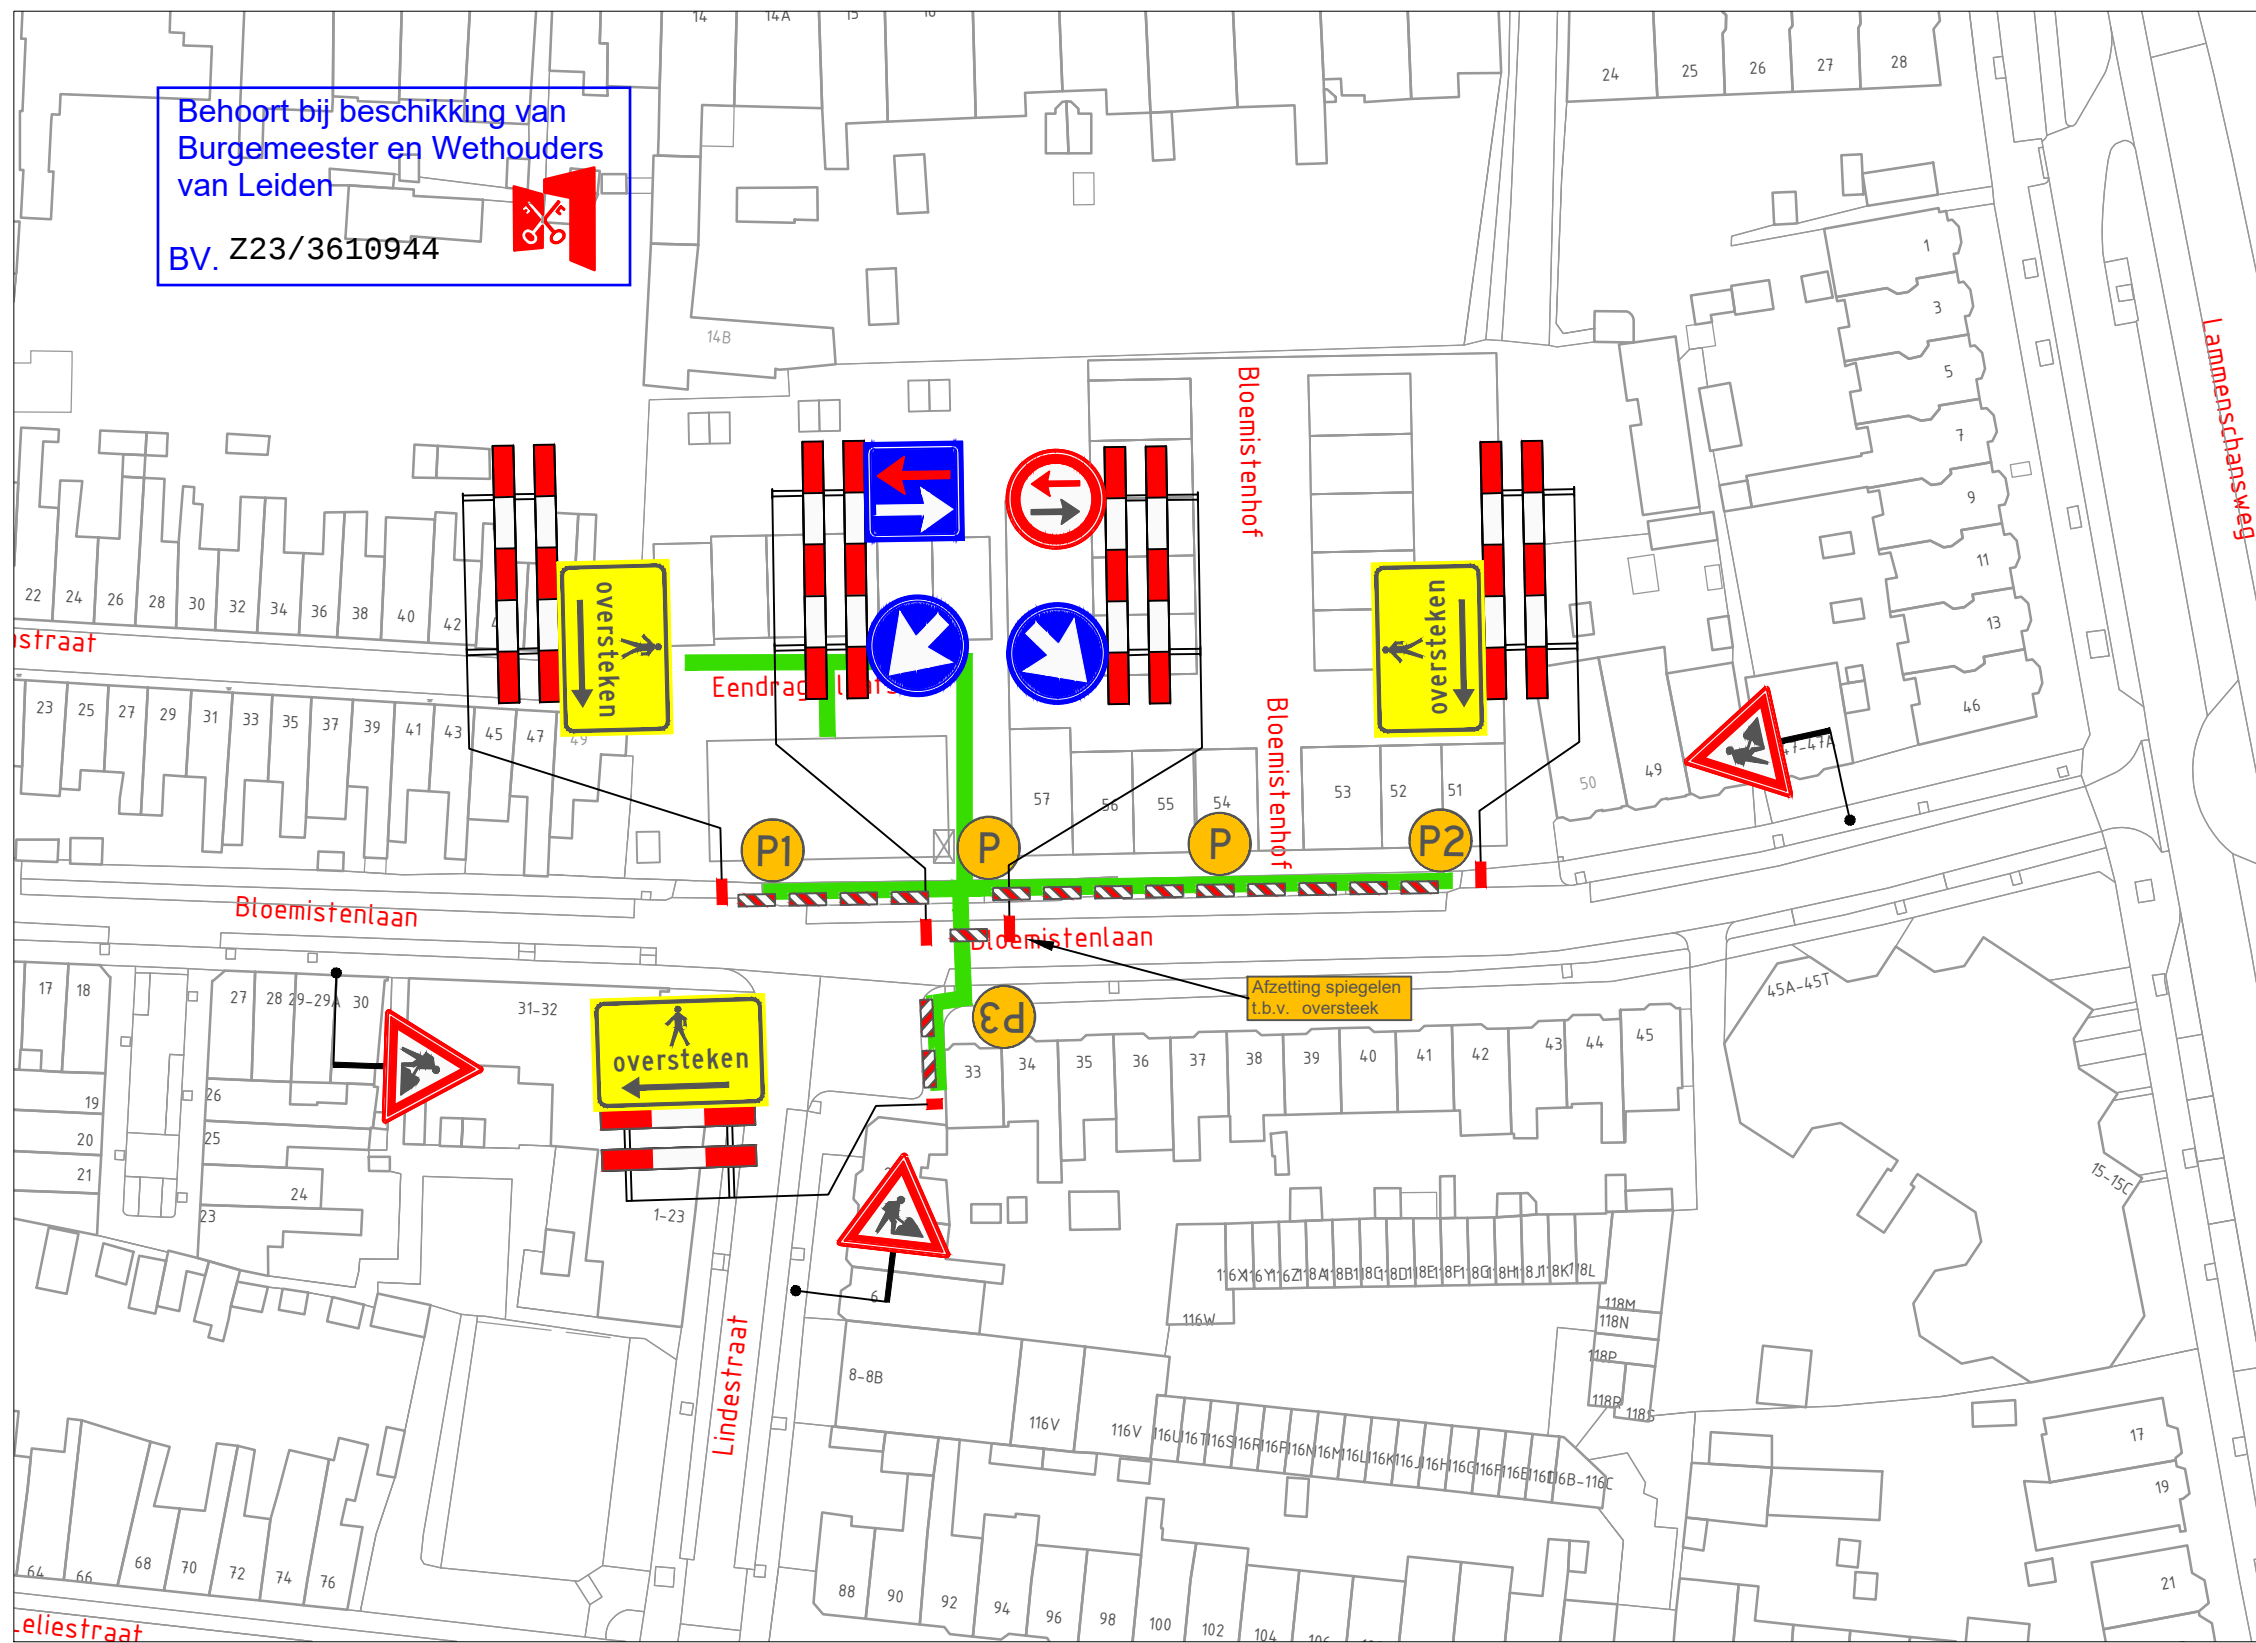


VERKLARING

- Werkvak
- Schrikhek
- Geleidebaken / Verkeerskegel 20x
- Parkeerverbod twee weken van te voren plaatsen

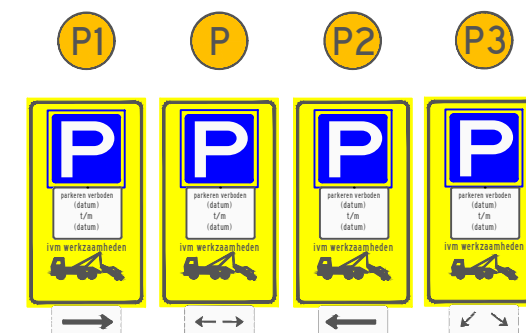

- afplakken/afkruisen conflicterende bewegwijzering en bebording
- de locatie van bebording is indicatief, de exacte locatie wordt op het werk bepaald

LOCATIE

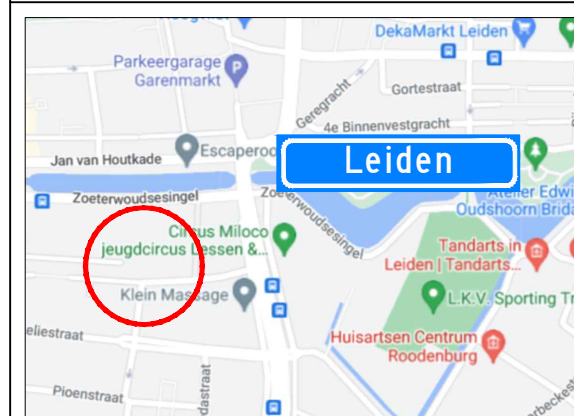

Project: Werkzaamheden Bloemistenlaan 33 te Leiden						Opdrachtgever:	
Onderdeel: Afzetting t.b.v. Civiele werkzaamheden						Zwambag Verkeerstechniek Lakerveld 41 4128 LE Lexmond tel: 0347-443000 E-mail: info@zwambagverkeerstechniek.nl	
Formaat: A3L	Schaal: n.v.t.	Wijziging	Datum	Omschrijving	Tekenaar	Controle	Tekening nummer: 23.043.363A01-A
		A	17-05-23	Concept	S. Abrahamian	A. Mujic	Project nummer: 2009060
						Referentie opdrachtgever: 2009060	