


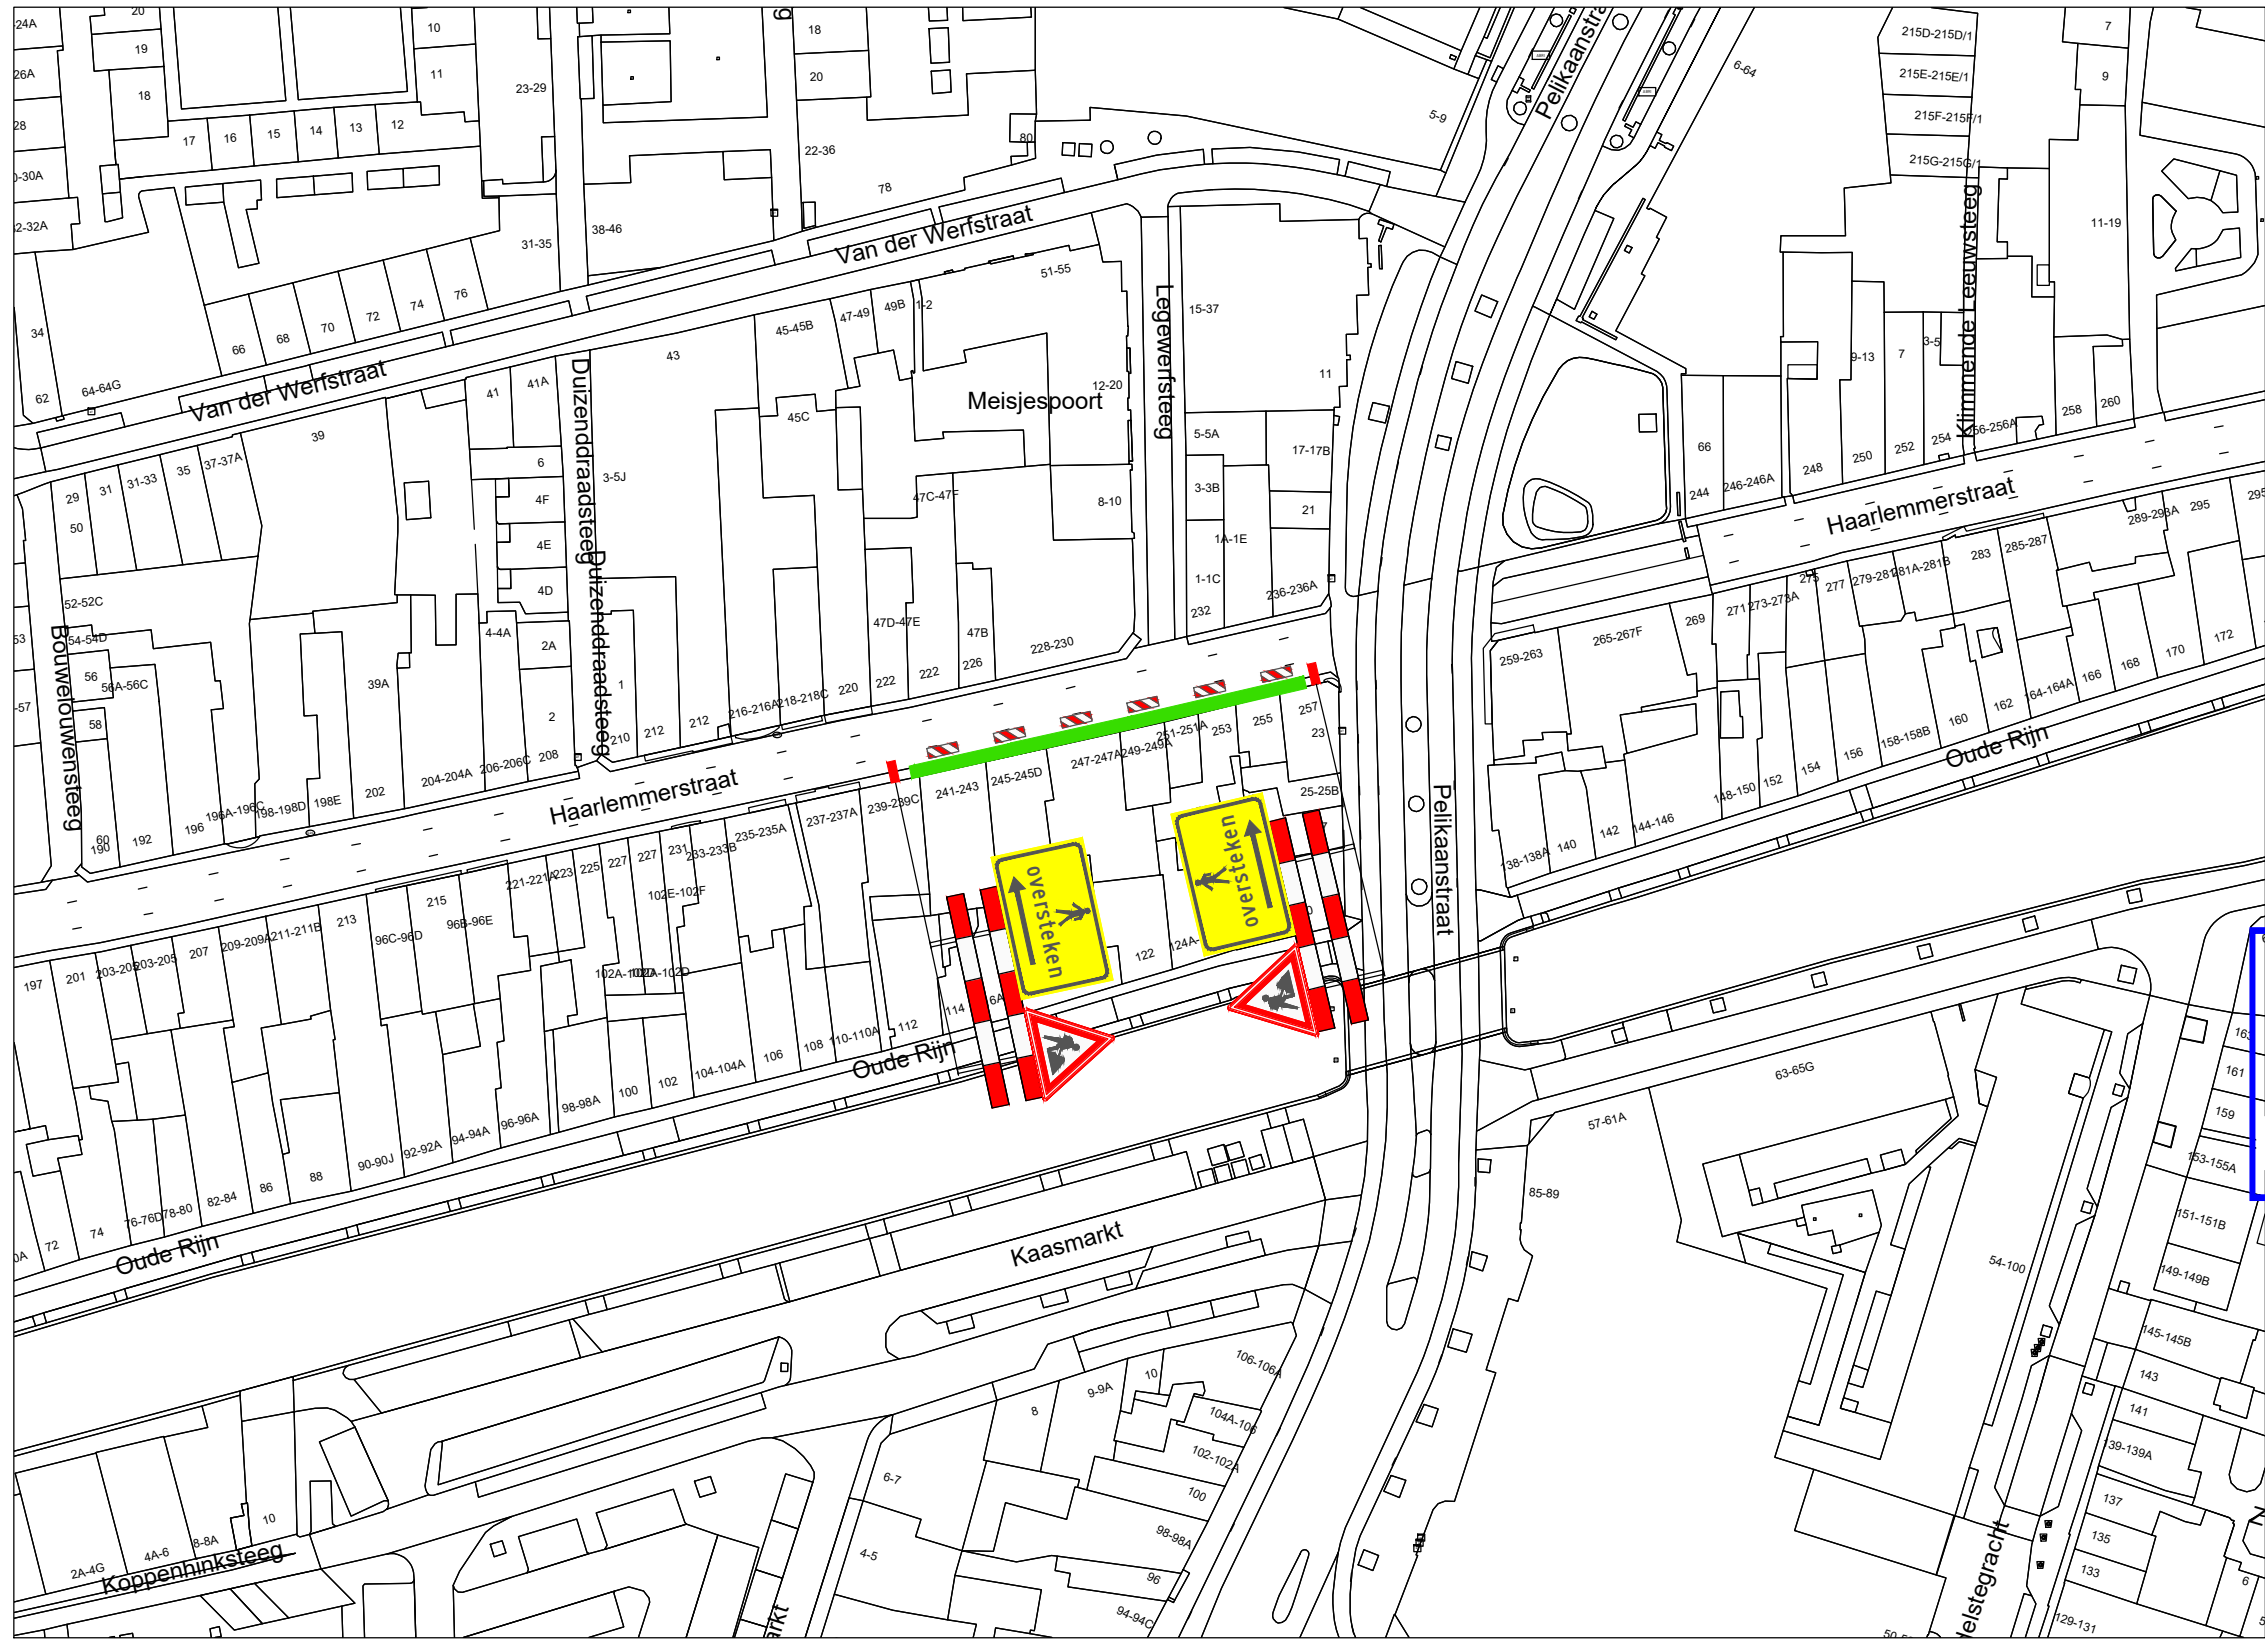

VERKLARING

- Werkvak
- Schrikhek
- Geleidebaken / Verkeerskegel 6 x

Behoort bij beschikking van
Burgemeester en Wethouders
van Leiden

Z23/3485921

LOCATIE



Project: Werkzaamheden Haarlemmerstraat 257 te Leiden								Opdrachtgever: CIAG Avelingen-West 3 4202MS Gorinchem +31 (0) 183 630 917 Neckar 2 2491BD Den Haag	
Onderdeel: Afzetting t.b.v. civiele werkzaamheden								Zwambag Verkeerstechniek Lakerveld 41 4128 LE Lexmond tel: 0347-44.3000 E-mail: info@zwambagverkeerstechniek.nl	
Formaat: A3L	Schaal: n.v.t.	A	10-01-22	Concept		A. Muij	A. Muij		Project nummer:
		Wijziging	Datum	Omschrijving		Tekenaar	Controle		Referentie opdrachtgever: 2212001
									Tekening nummer: 23.043.18A01-A