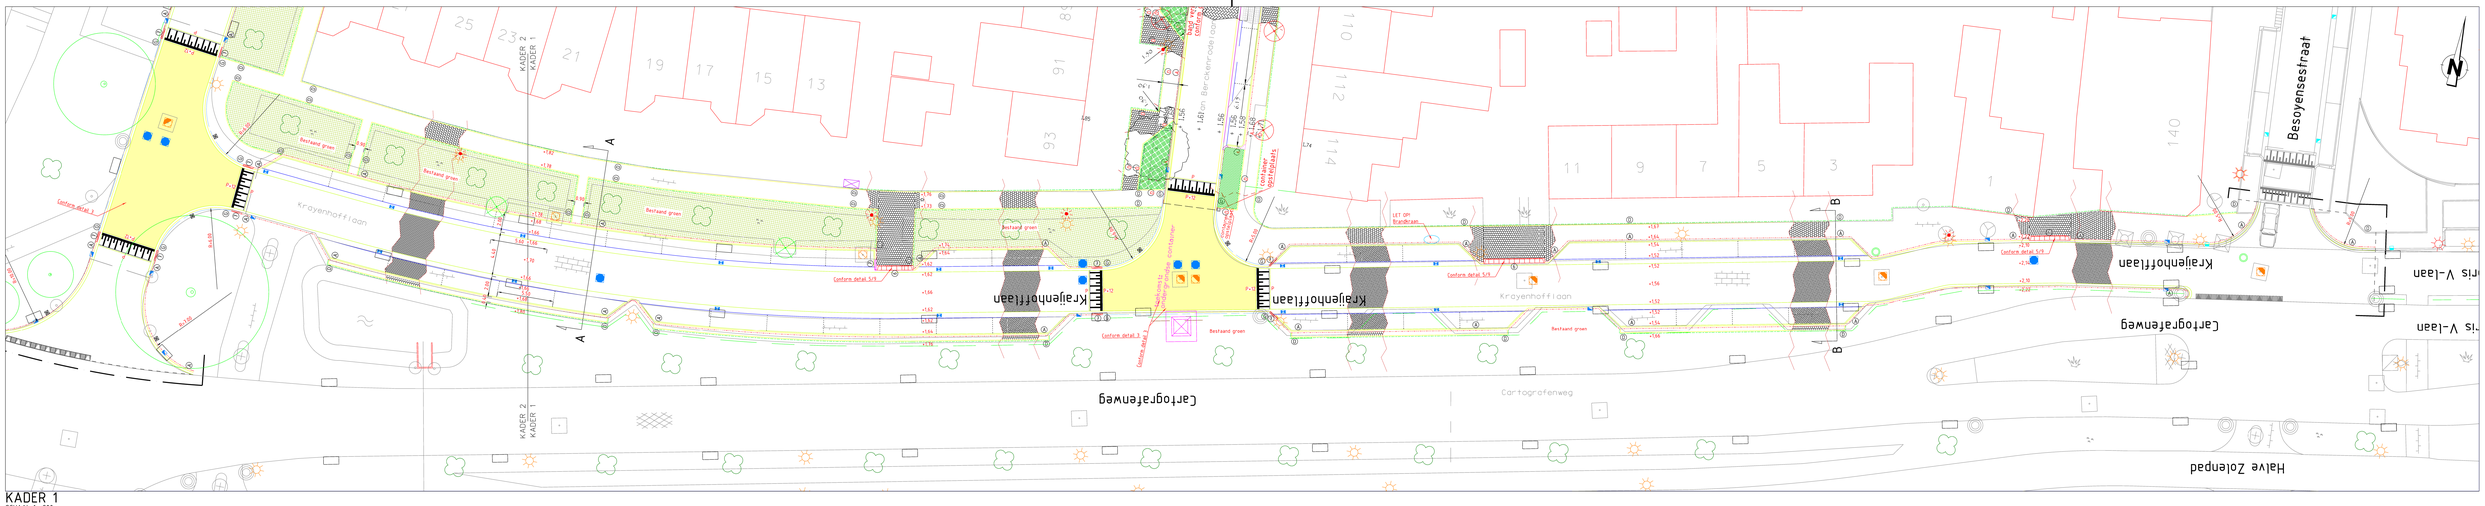

KADER 1
SCHAAL 1 : 200

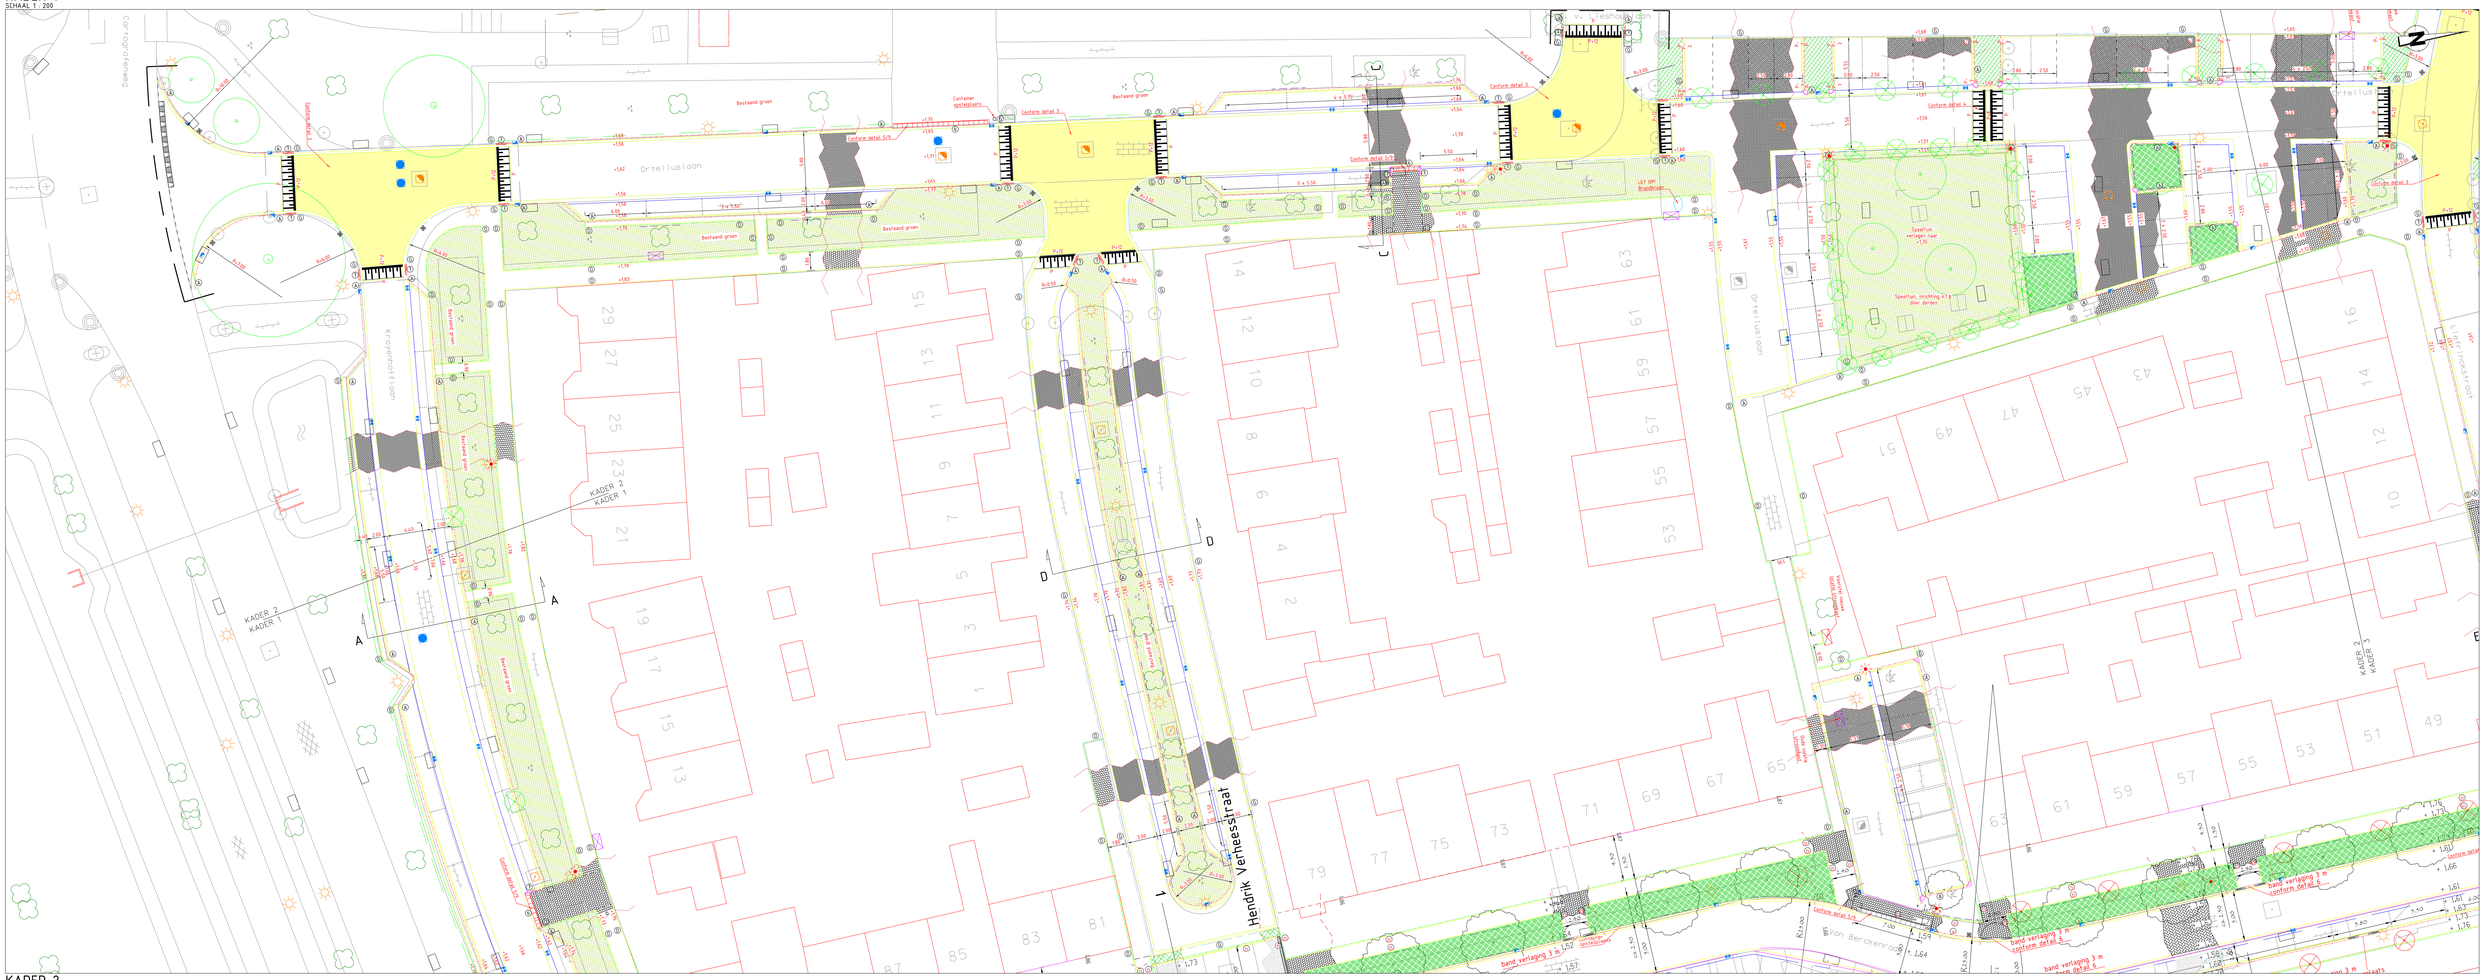

KADER 2
SCHAAL 1 : 200

VERKLARING

- TROTTOIRBAND 130/150X250 MM
- OPSLUITBAND 100X200 MM
- OPSLUITBAND 150X250 MM
- INRITBAND 450x200x500 MM T.B.V. 130/150X250 MM
- VERLOOPBAND 130/150x250 mm naar 150x250 mm
- EINDBAND 130/150X250 MM
- RUBBELBETONSTRAATSTENEN 200X200X80 MM KLEUR LAVARO GRIJS/GEEL/GLISANDO OSS (TROTTOIR)
- BETONSTRAATSTENEN KF KLEUR BALENO PAARS 550 (RIJBAAN)
- BETONSTRAATSTENEN KF KLEUR GEEL (PLATEAU)
- DRAINAGE STENEN KF 210X105X80 MM KLEUR ZWART (PARKEREN)
- BETONSTRAATSTENEN KF OPNIEUW AANBRENGEN
- HAAKENTANDTEGELS 500x500 mm INCL. TUSSENTEGELS
- WORTELSCHERM
- BOOMVAK - GRONDVERBETERING 1,0 m
- PLANTVAK - GRONDVERBETERING 0,6 m
- GAZON - GRONDVERBETERING 0,3 m
- BOOM (BESTAAND)
- TE KAPPEN BOOM
- BOOM (NIEUW, SOORTEN N.T.B.) (DOOR DEREDEN)
- HEESTER SOLITAIR (NIEUW, SOORTEN N.T.B.) (DOOR DEREDEN)
- BESTAANDE LICHTMAST
- TE VERPLAATSEN LICHTMAST
- BESTAANDE INGEMETEN HOOGTE
- +1.50 NIEUWE ONTWERP HOOGTE
- MATERIAALGRENS
- WERKGRENS
- STRAATKOLK
- TROTTOIRKOLK
- DIAMANTKOPPAAL

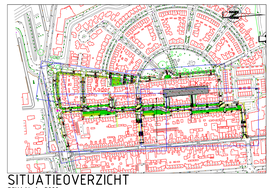

SITUATIEOVERZICHT
SCHAAL 1 : 5000

Versie	Datum	Gefekend door	Omschrijving
1.3	12-04-2022		Wijziging voetpad naast huisnr. 51
1.2	11-02-2022		Wijziging boomvakken

Opdrachtgever: VAN DEN ELSHOUT & DE BONT WAALWIJK

Project: Reconstructie Van Berckenrodelaan - Orteliuslaan Waalwijk

Onderdeel: Definitief ontwerp Orteliuslaan kader 1 - 2

Atab civiele techniek
De Slicke 2a
4231 CZ Deusen
T +31 (0)183 820368
E wraag@atabbv.com

Gefekend door	Gecontroleerd door	Vrijgegeven door	Projectnummer	Formaat	Status DEFINITIEF
			482103	841x1260 mm	Schaal 1:200
Paraaf/Datum	Paraaf/Datum	Paraaf/Datum	Bestekkenmer	Tekeningnummer	Blad 1 / 2
28-01-2022	28-01-2022	28-01-2022	n.v.t.	482103-DO-01	Versie 1.3

Op al onze opdrachten is de GWW 2011 van toepassing. Deze is gratis te downloaden op http://www.nlingenieurs.nl/downloads/dnr-2011/