



terreinoverzicht 1:500


overzicht grondkering 1:100

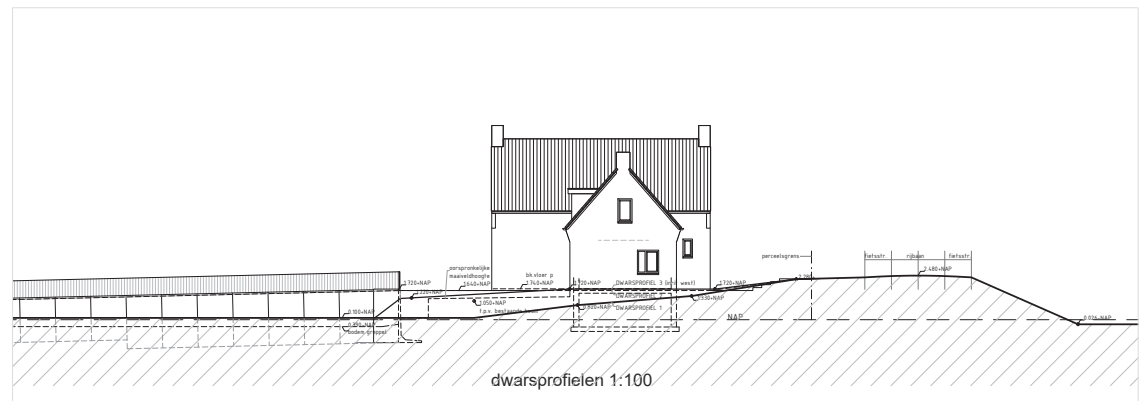

dwarsprofielen 1:100

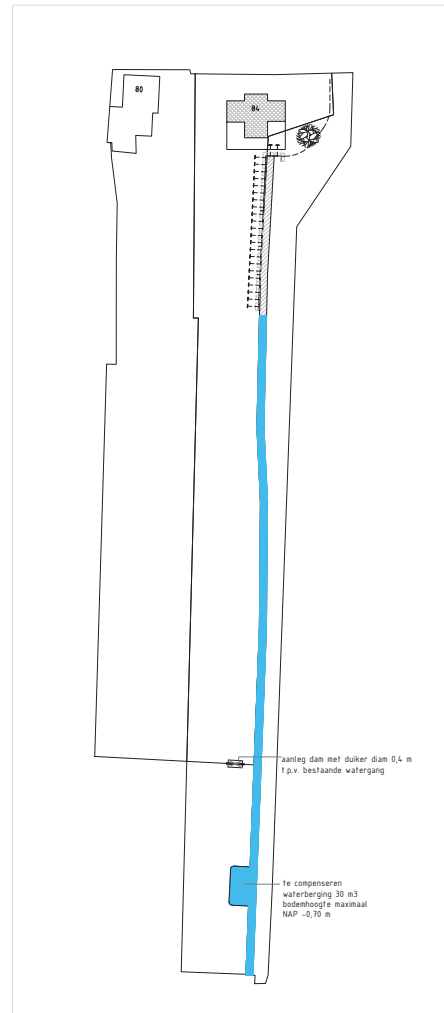

detail grondkering 1:20

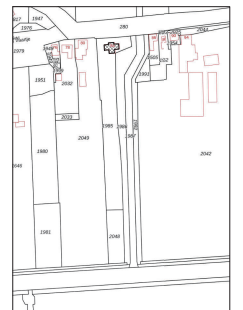

situatie

• project : aanleg watervergunning aan 1 Vaartje 84 te Waspik
 • opdrachtgever :
 • omschrijving : **terreinsituatie en grondkering**
 • schaal: 1:100/500/200 • formaat : A0
 • datum: 10-10-2023 • projectnr.: 23-11-2023
 • getekend w.w. :
 Bureau WITVLiet 10a Waterloer 20 3148 AL Woerden Tel. 0476 540560 Fax. 0476 540561 e-mail: info@bureaawitvliet.nl
BUREAU WITVLIED
WITVLIED
 BOUWKUNDIG ADVIES
 I.B. OUBERKERK
 • projectnr.:
 • status:
21.W1673 1.1