LEIDEN Klikspaanweg 28 1001347693

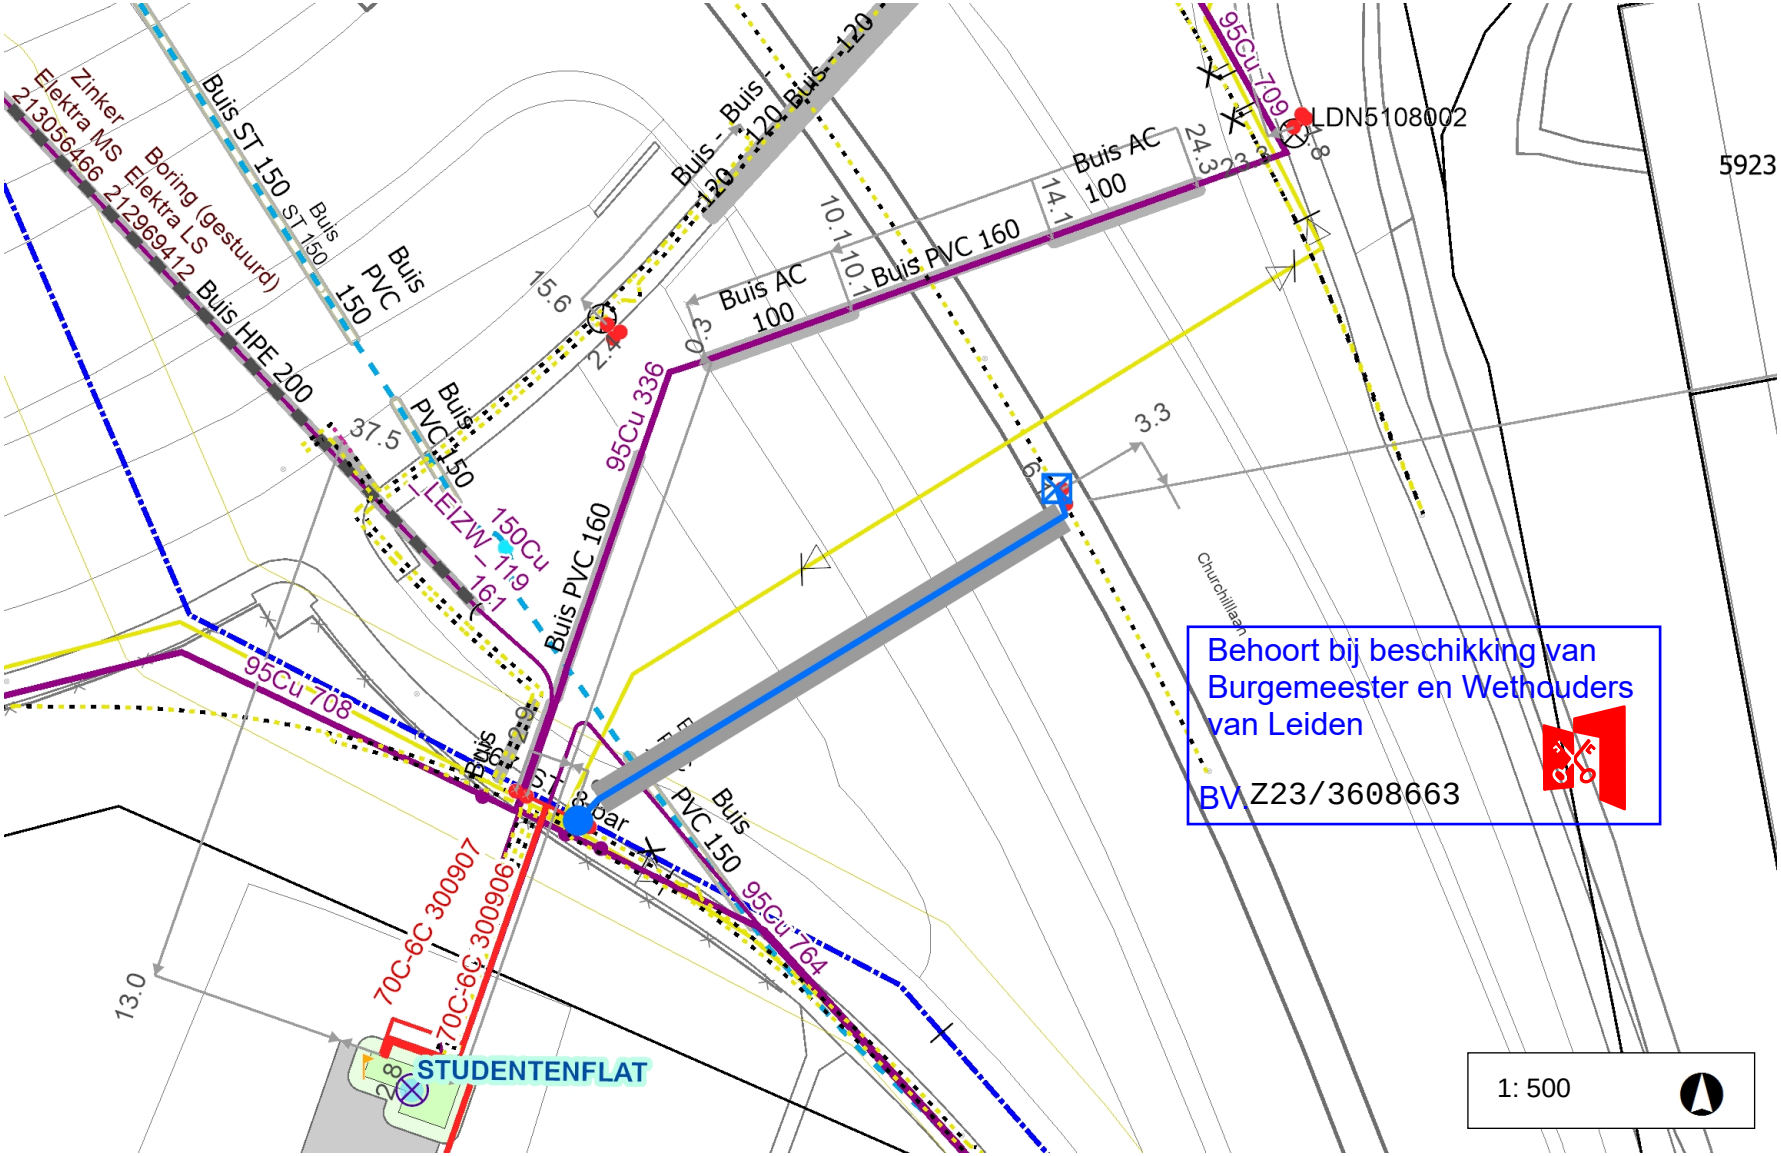

Tijdstip opmaak: 15:05 21-10-2022

RD_New
© Alliander 2022

Legenda

- Laagspanning
- LS Aansluitkabel
- Lage Druk
- LD Aansluitleiding
- Nieuw tracé
- Te verwijderen tracé
- Nog niet definitief ingetekend
- Mantelbuis
- Geplande topografie
- Hulplijn
- Aftakking
- Buitenkast
- Lichtmast

Opmerkingen

Nwe aansl 1x10A MUPI. (reclame object)
Hoofdkabel 4x70Cu+4x6Cu (GPLKh)
kabelnummer: 300906
Aanslkabel 4x10 Cu ± 45 meter.
maken oversteek gestuurde boring onderdoor struikgewas en gesloten verharding
GEEN AARDE LEVEREN.
Reclamebureau Limburg
LET OP ! Selectie en MS.

Klantvr nr 2376241