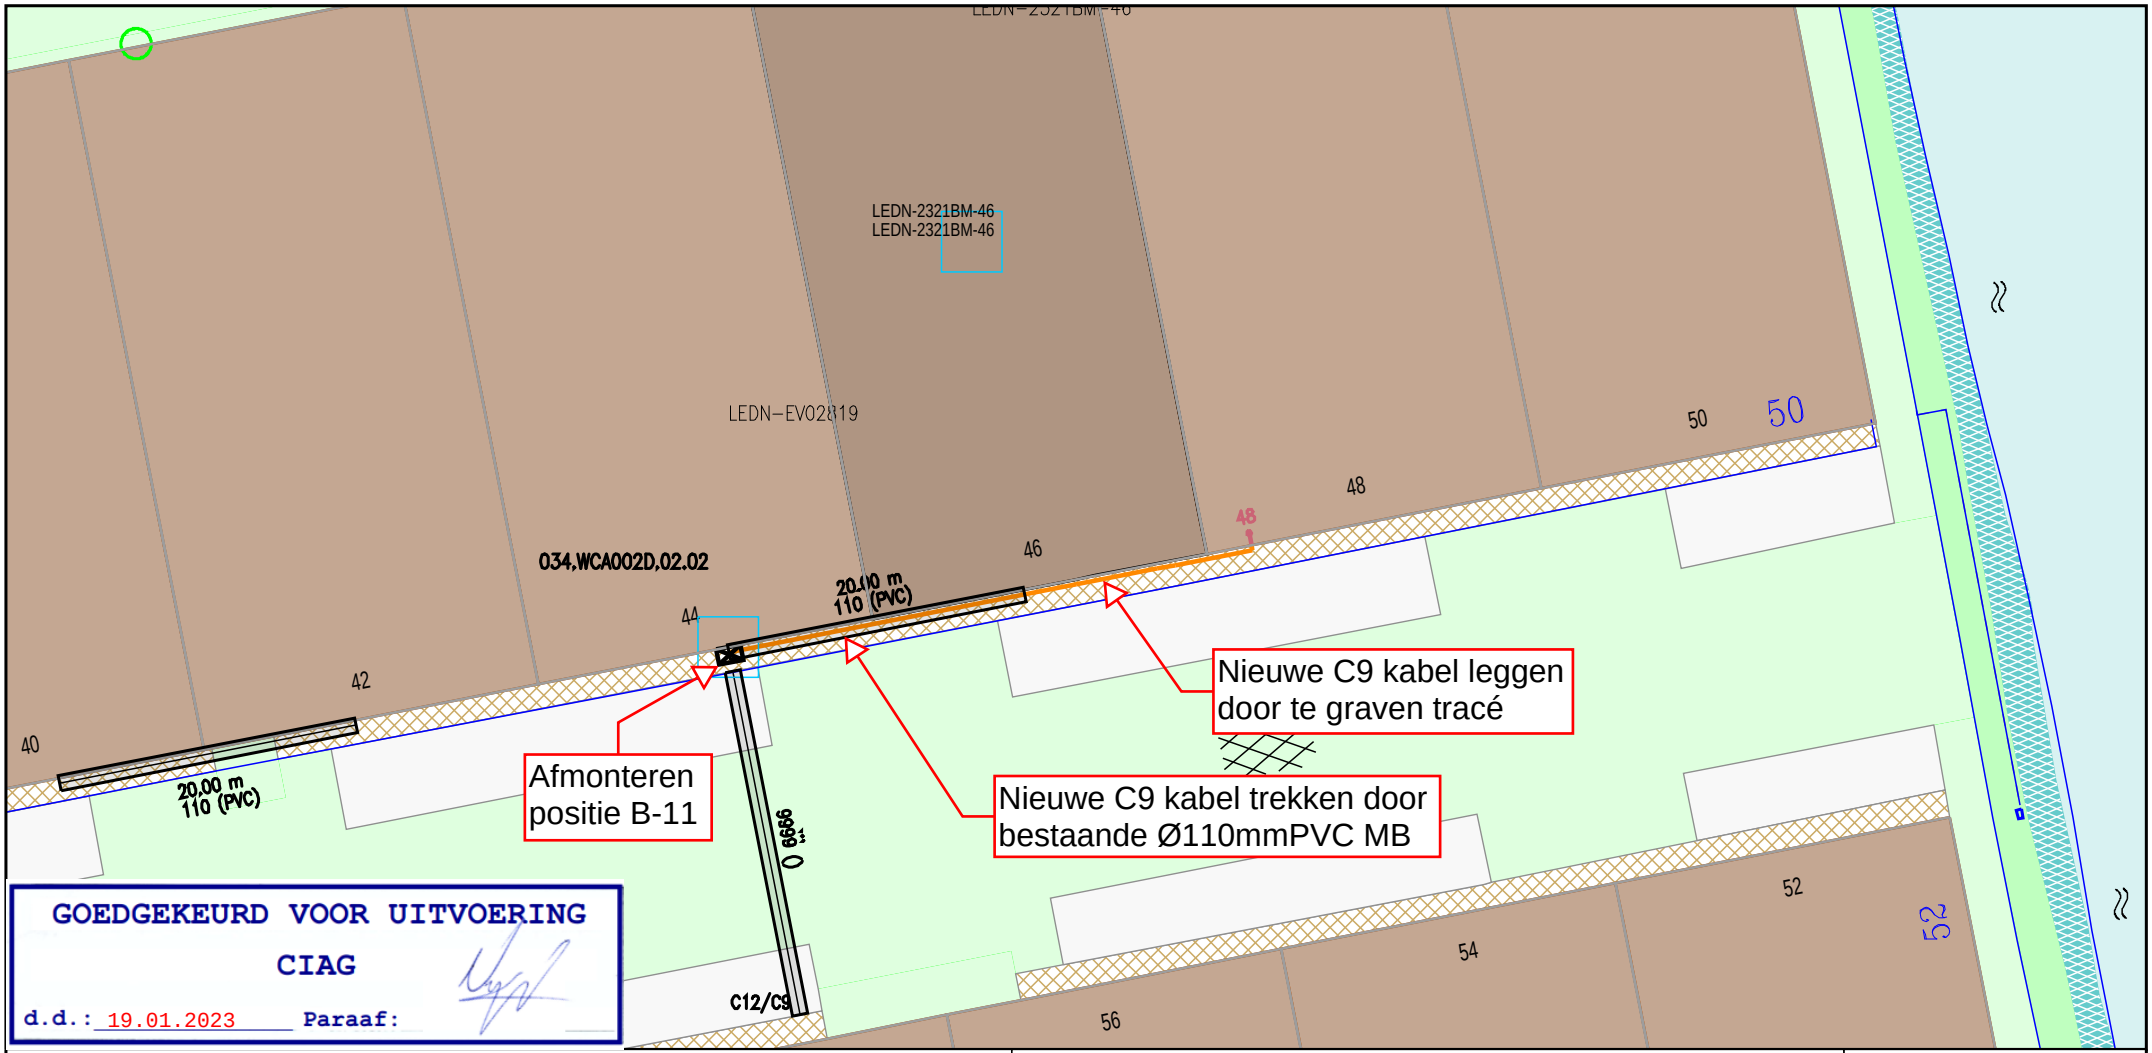

GOEDGEKEURD VOOR UITVOERING
CIAG
d.d.: 19.01.2023 Paraaf:

Legenda

- Behuizing / Huisje(in bedrijf)
- Behuizing / Huisje(in bedrijf)
- Geul(gepland)
- Mantelbuis(geplaatst)

Behoort bij beschikking van Burgemeester en Wethouders van Leiden
Z23/3490013

Title: Werktekening
H01641603_ROOSEVELTSTRAAT_48_Leiden

Nummer 93081-462100

LEIDEN	LEIDEN
Schaal: 1:500	User: Nnadir01
ACE: CATV	Plotdatum: 19/01/2023
	Size: A4

vodafone ziggo

N