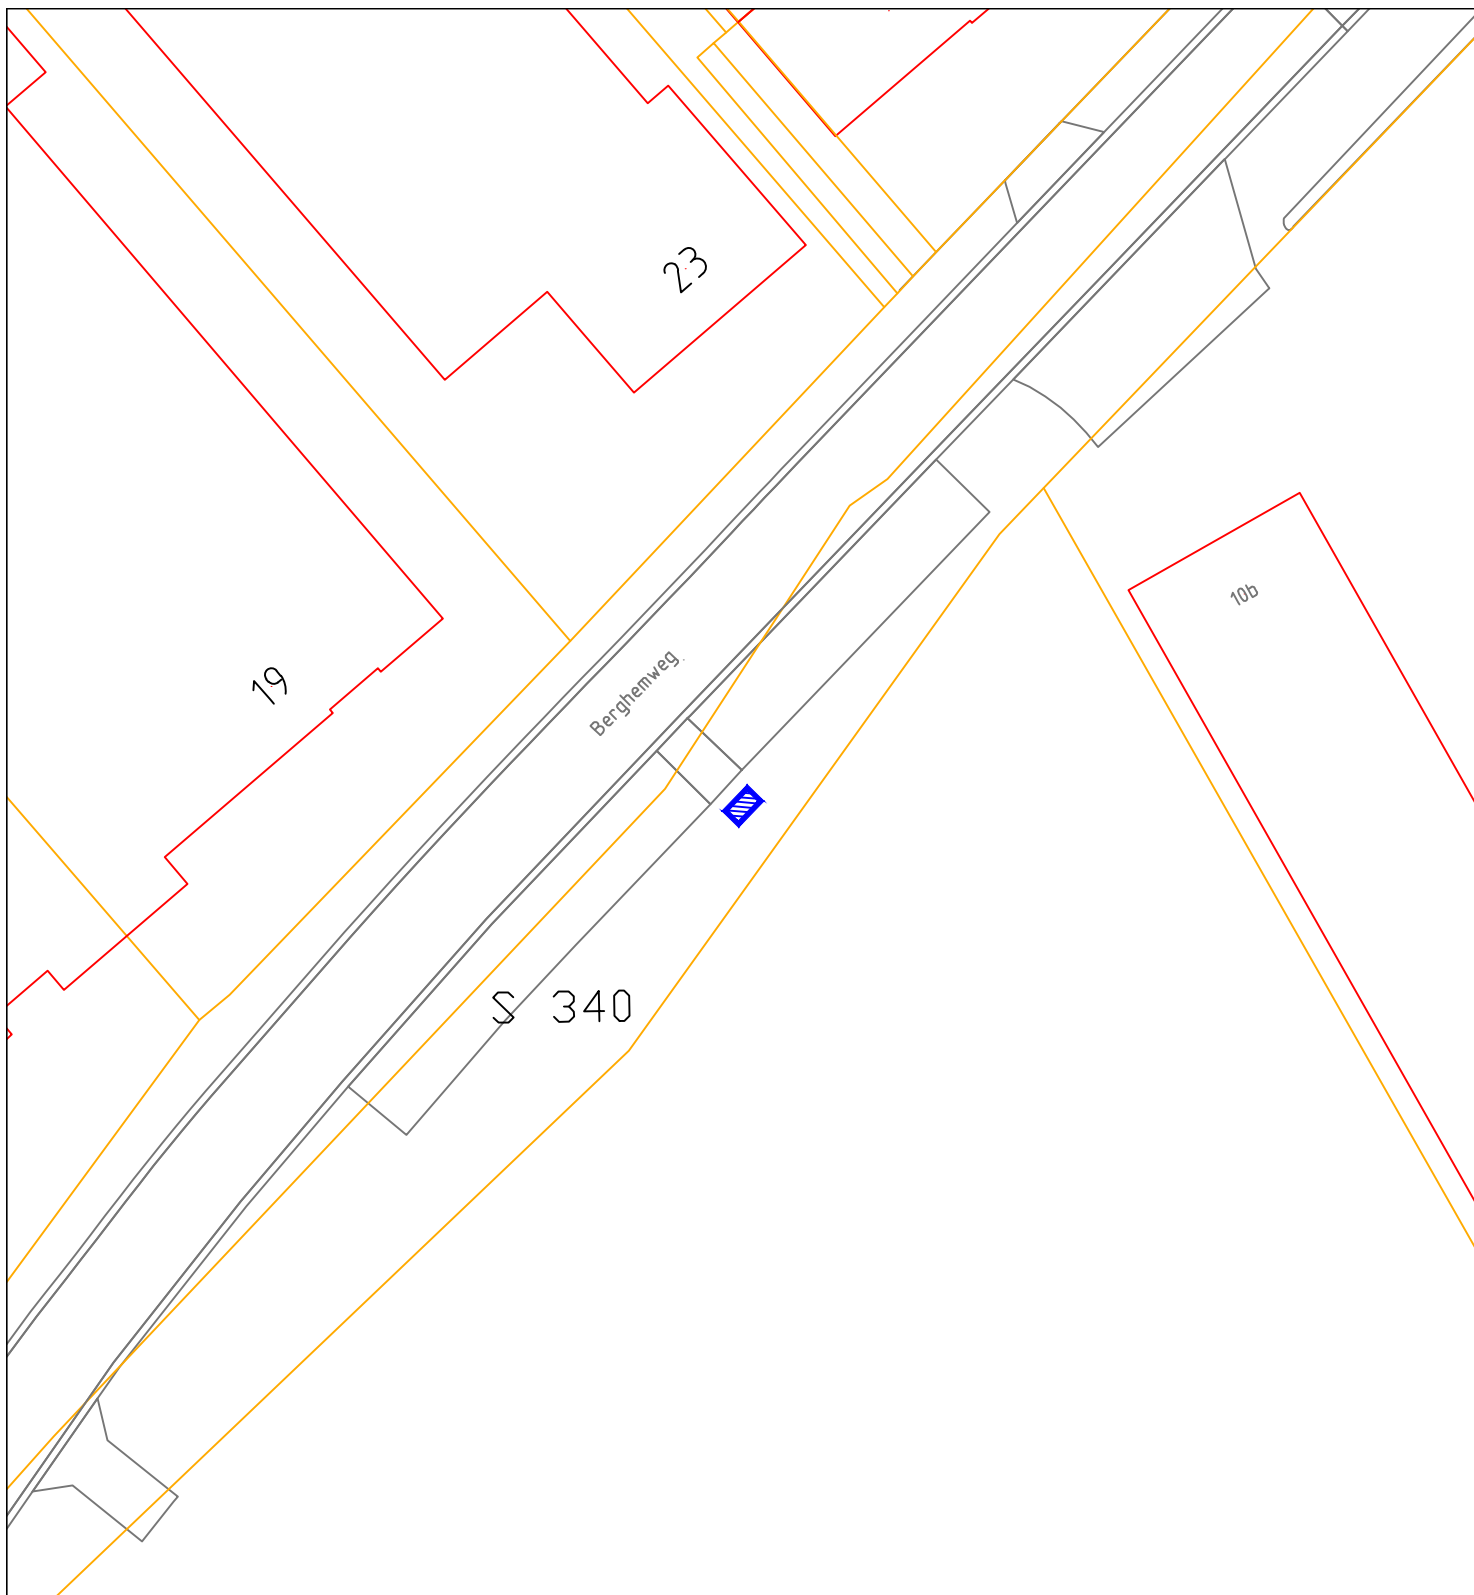


gemeente

**horst
aan de
maas**

omschrijving: Berghemweg thv 19/23 Sevenum

Recht van Opstal: DELTA Fiber

Sevenum (SVN) Sectie S ged. perceel 340

oppervlakte groot ca 3 m²

afdeling : Ruimte

team : OW / GEO

datum: 30112022

get.: JC

schaal: 1:500

Aan deze tekening kunnen geen rechten worden verleend

Tek.nr. L2022021