


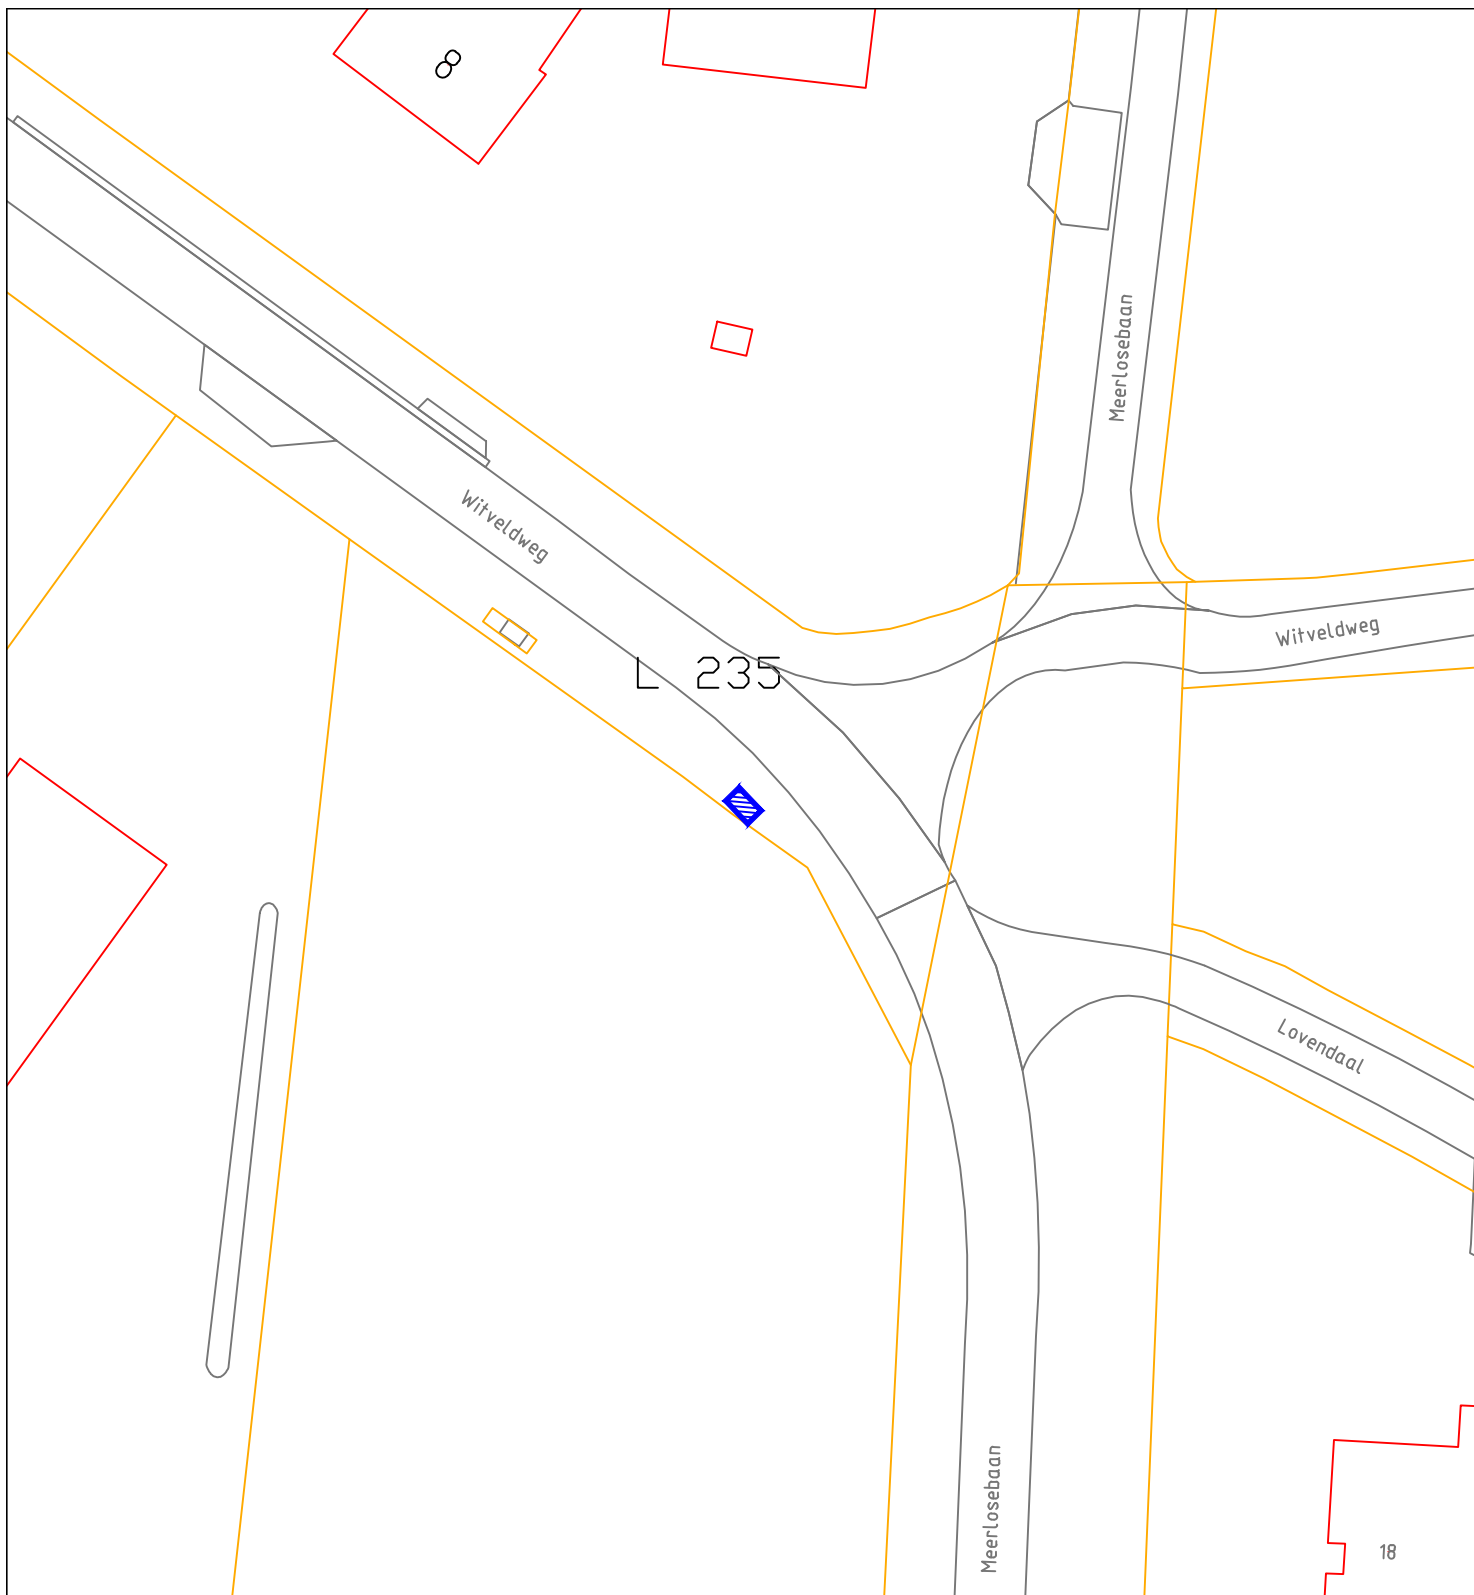

gemeente

**horst
aan de
maas**

omschrijving: Witveldweg thv 8 Grubbenvorst

Recht van Opstal: DELTA Fiber

Grubbenvorst (GBV) Sectie L ged. perceel 235

oppervlakte groot ca 3 m²

afdeling : Ruimte

team : OW / GEO

datum: 30112022

get.: JC

schaal: 1:500

Aan deze tekening kunnen geen rechten worden verleend

Tek.nr. L2022022