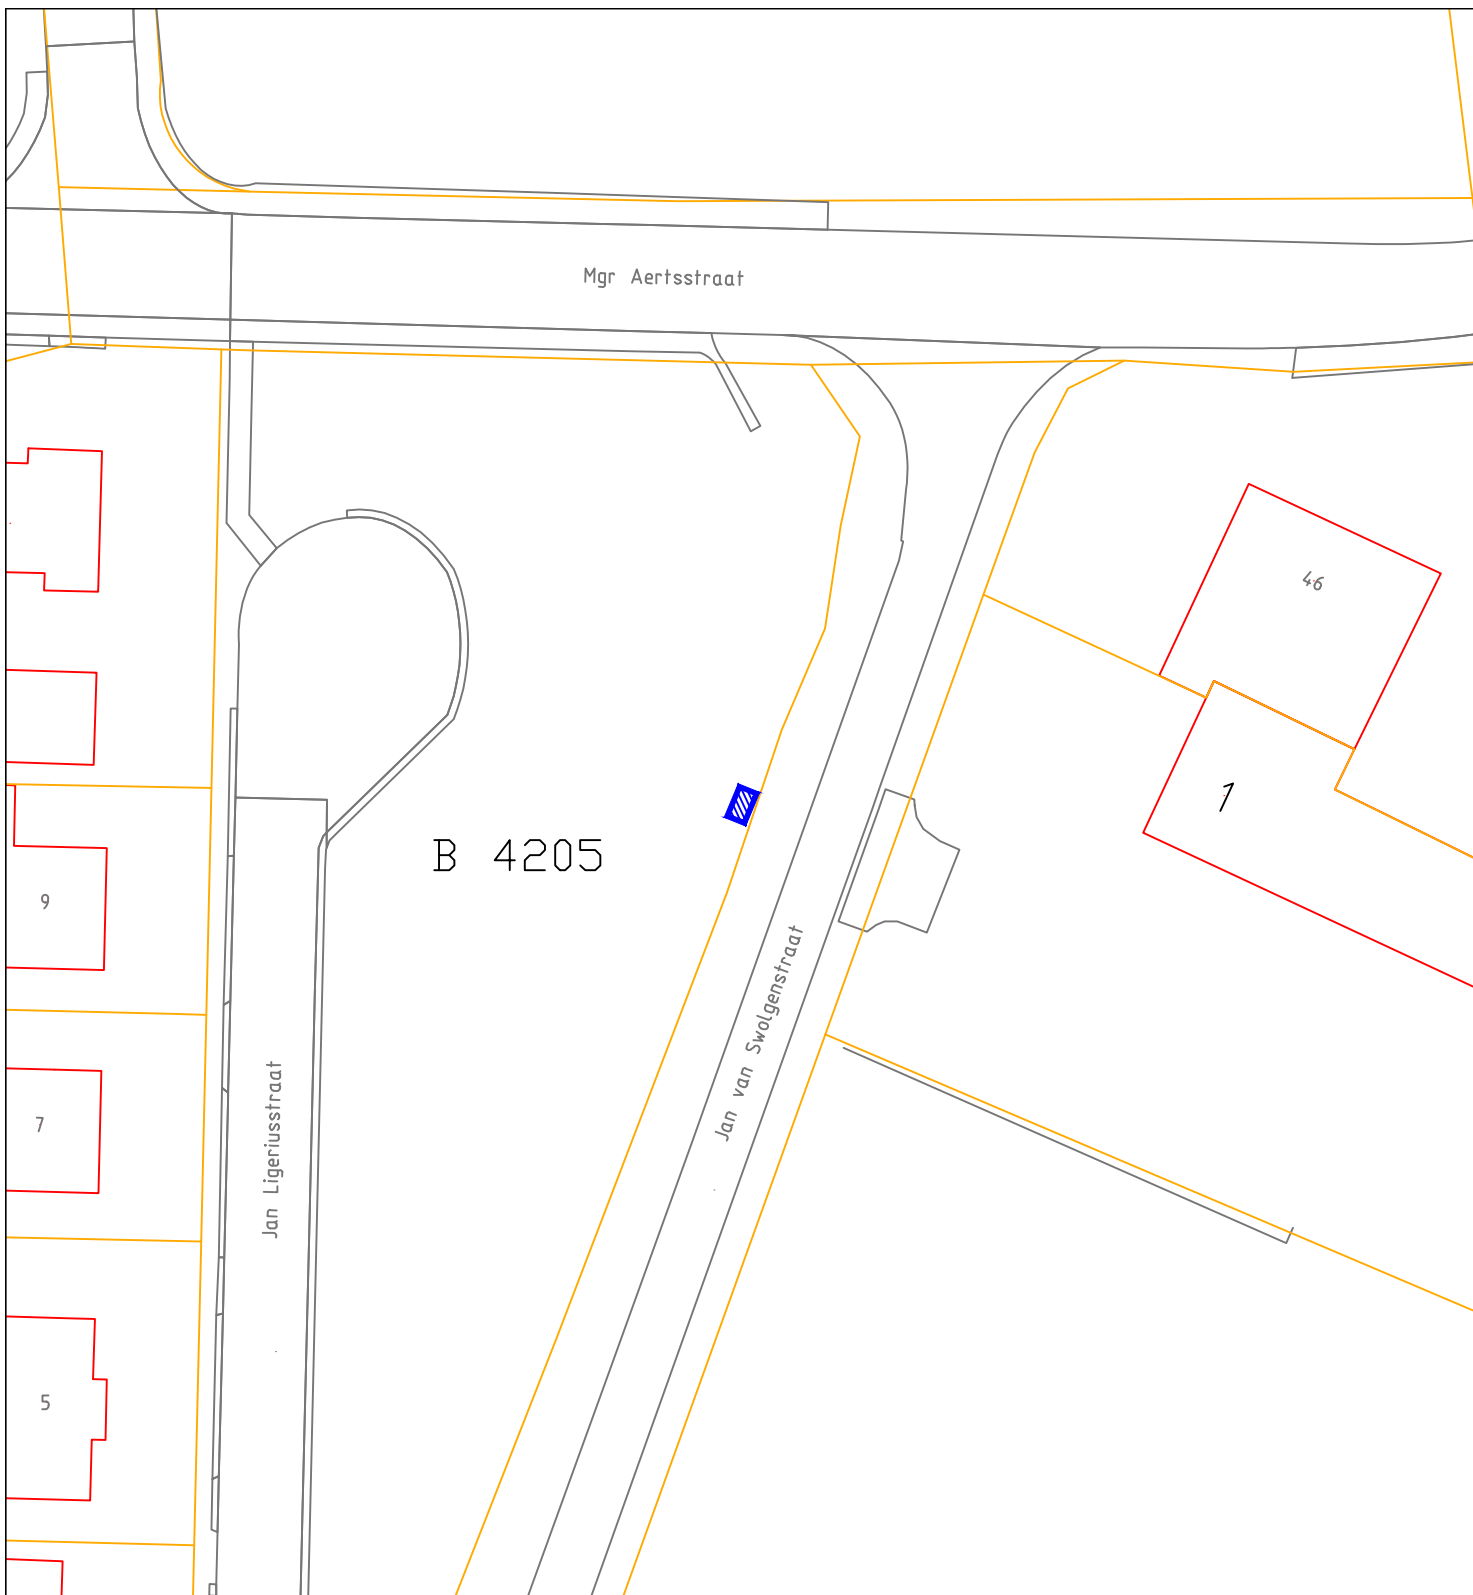


gemeente
**horst
aan de
maas**

omschrijving: Jan van Swolgenstraat thv 1 Meerlo
Recht van Opstal: DELTA Fiber
Meerlo (MLO) Sectie B ged. perceel 4205
oppervlakte groot ca 3 m²

afdeling : Ruimte
team : OW / GEO

datum: 30112022

get.: JC

schaal: 1:500

Aan deze tekening kunnen geen rechten worden verleend

Tek.nr. L2022023