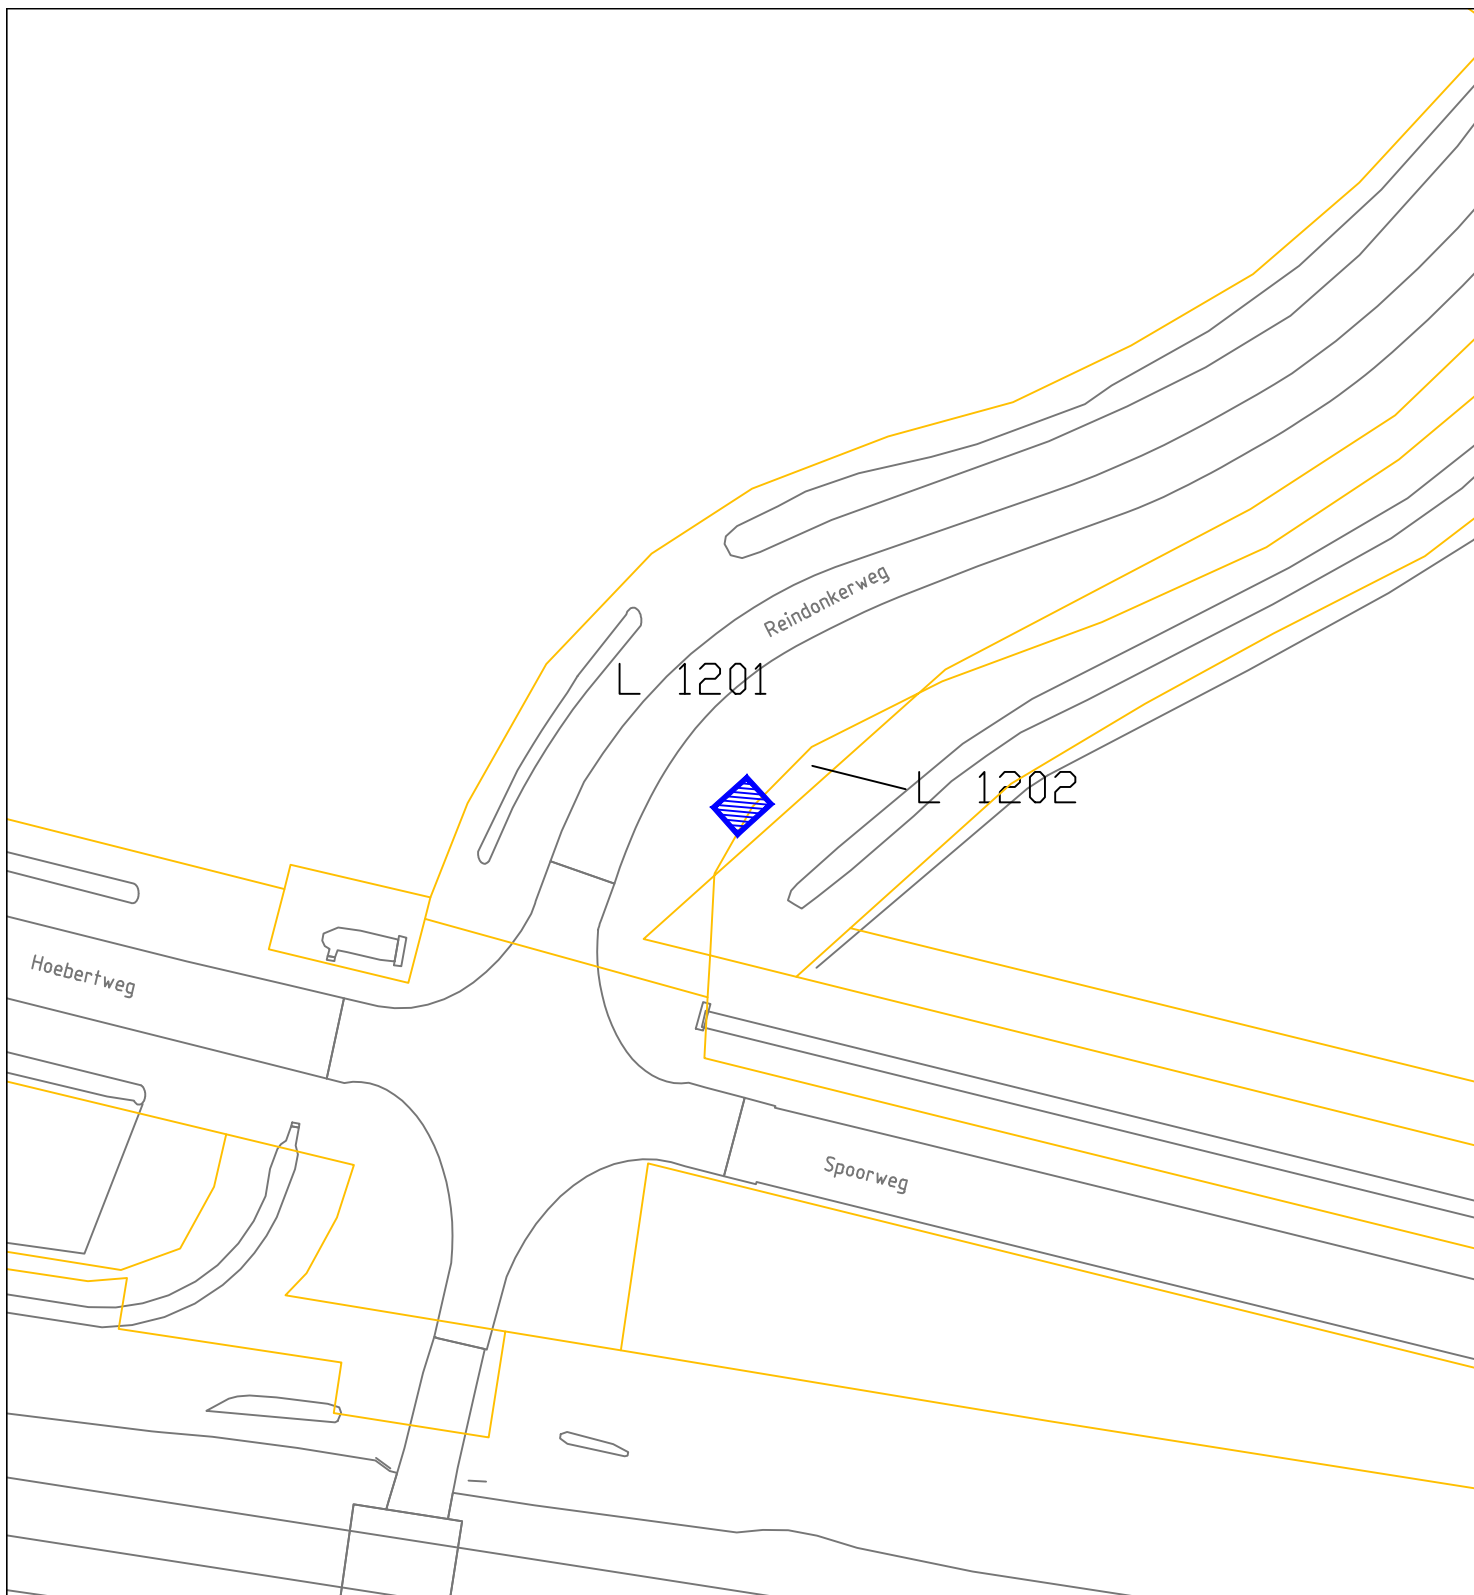


gemeente

**horst
aan de
maas**

omschrijving: Reindonkerweg (schakelstation)

Recht van Opstal: DELTA Fiber

Horst (HOR) Sectie L ged. perceel 1201 en 1202
oppervlakte groot ca 7 m2

afdeling : Ruimte
team : OW / GEO

datum: 30112022

get.: JC

schaal: 1:500

Aan deze tekening kunnen geen rechten worden verleend

Tek.nr. L2022020