



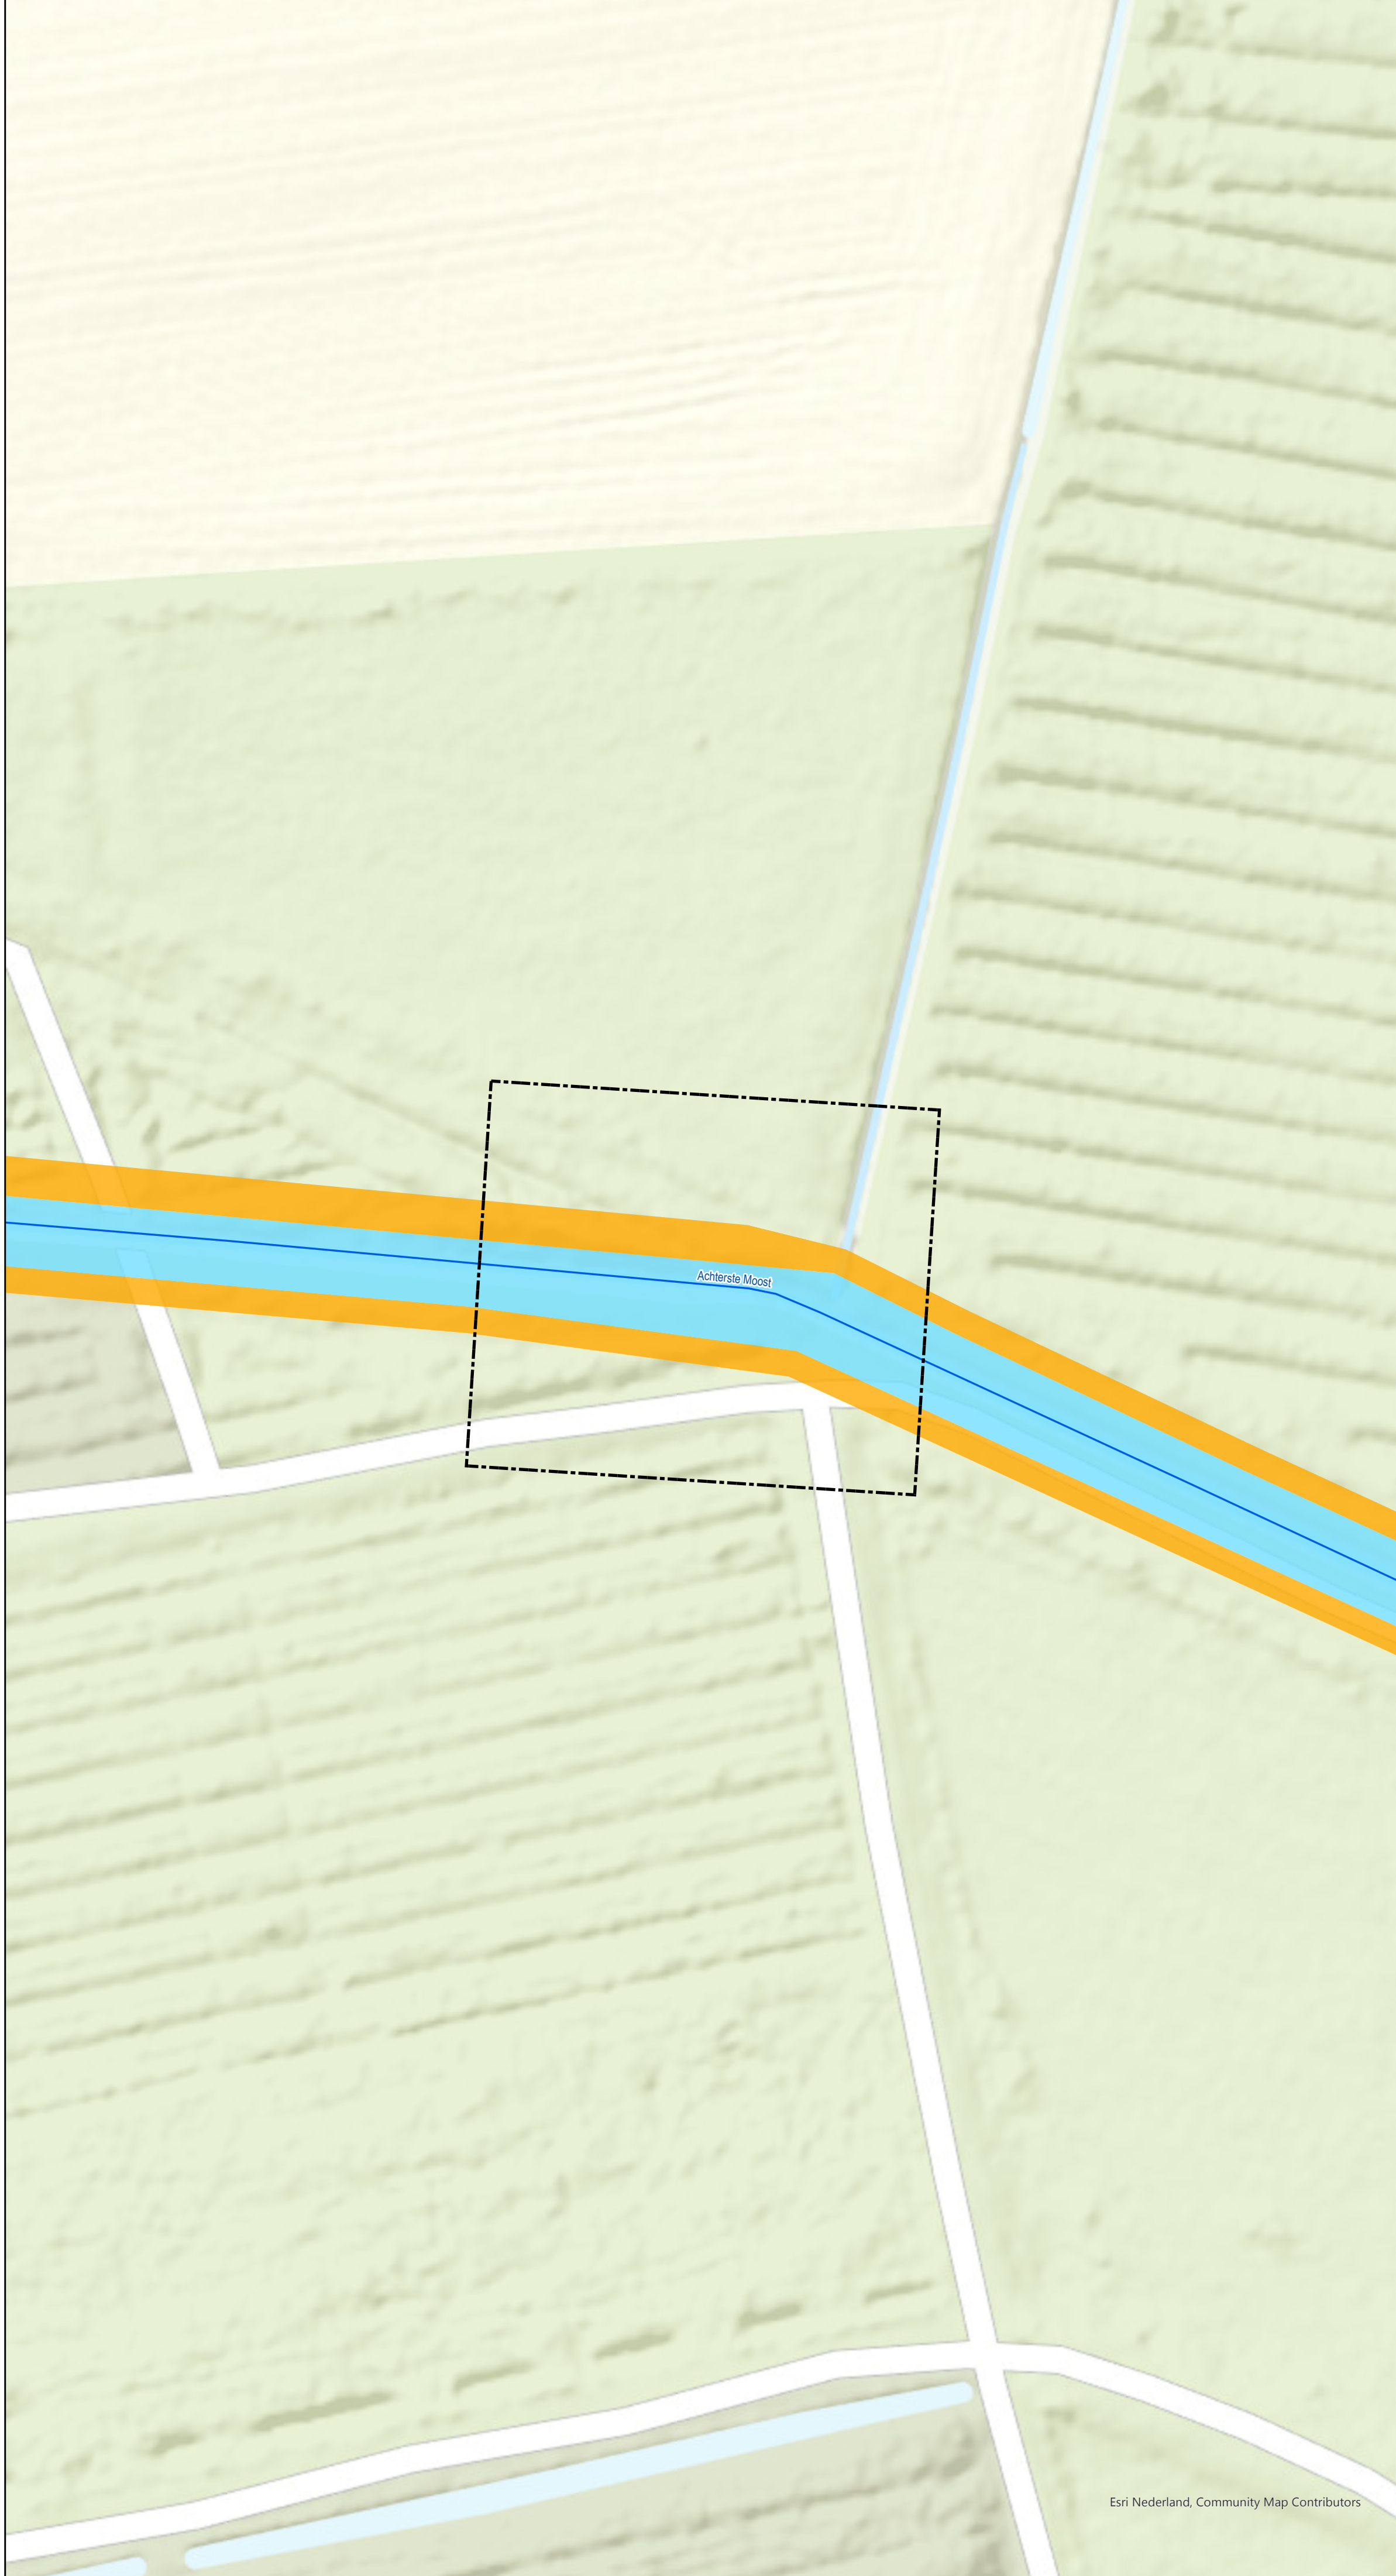

Bestaande legger.

Legenda

- gebied met leggerwijziging
- watergang primair, vastgesteld
- kernzone watersysteem, vastgesteld
- profiel van vrije ruimte, vastgesteld

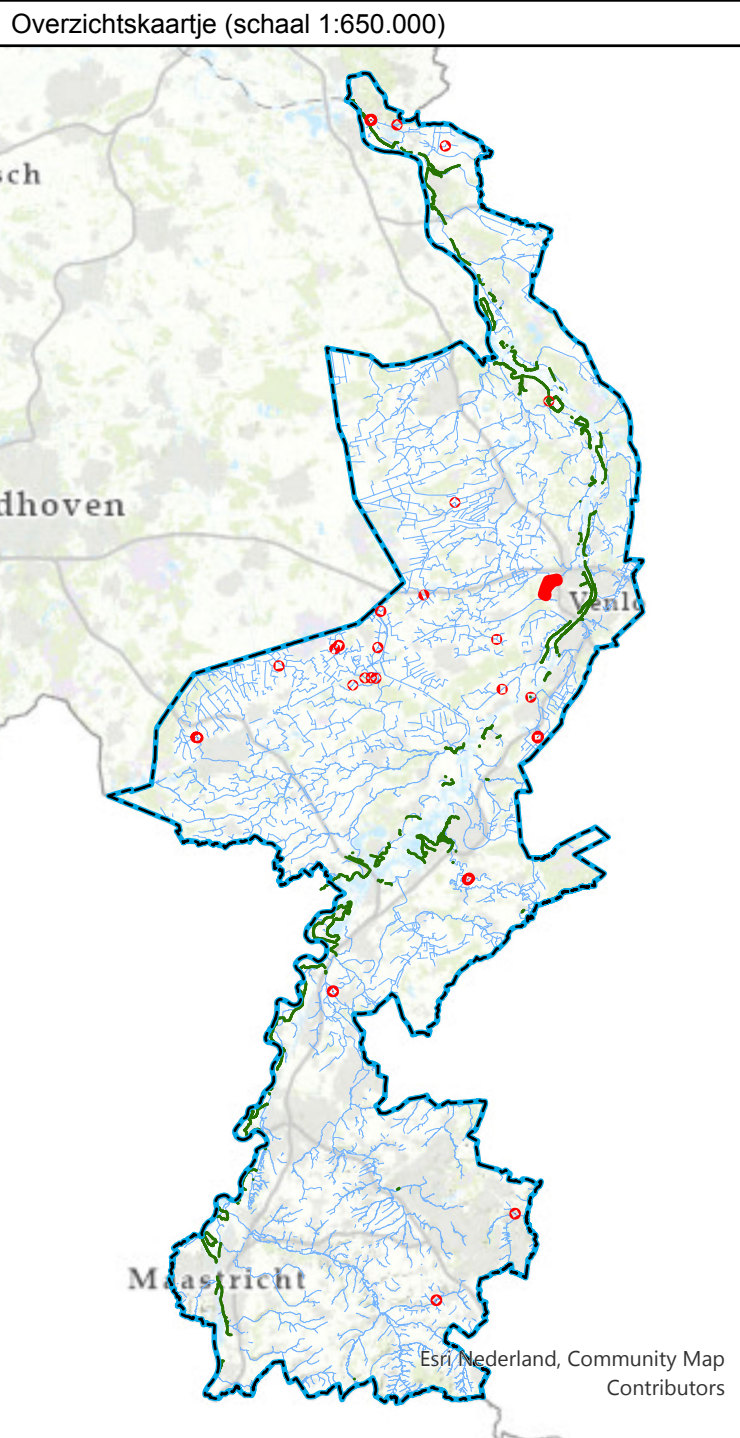

Leggerwijziging.

Legenda

- gebied met leggerwijziging
- stuw, nieuw
- watergang primair, vastgesteld
- kernzone watersysteem, vastgesteld
- profiel van vrije ruimte (watersysteem), vastgesteld

Leggerwijziging.
Omschrijving leggerwijziging:
Nieuwe stuw in de Achterste Moost

Datum vaststelling:
Get.: 21-09-2021
Besluitnr.: 2021-Z34783
Schaa: 1:500
Tek.nr.: 2021-Z34783-L
Blad: 03
Formaat: A1

waterschap limburg met de omgeving, voor de omgeving	Postbus 2207 6240 CC Roermond E: info@waterschaplimburg.nl Tel.: 068 - 88 90 100
---	---

© ESRI Nederland Community Map Contributors