


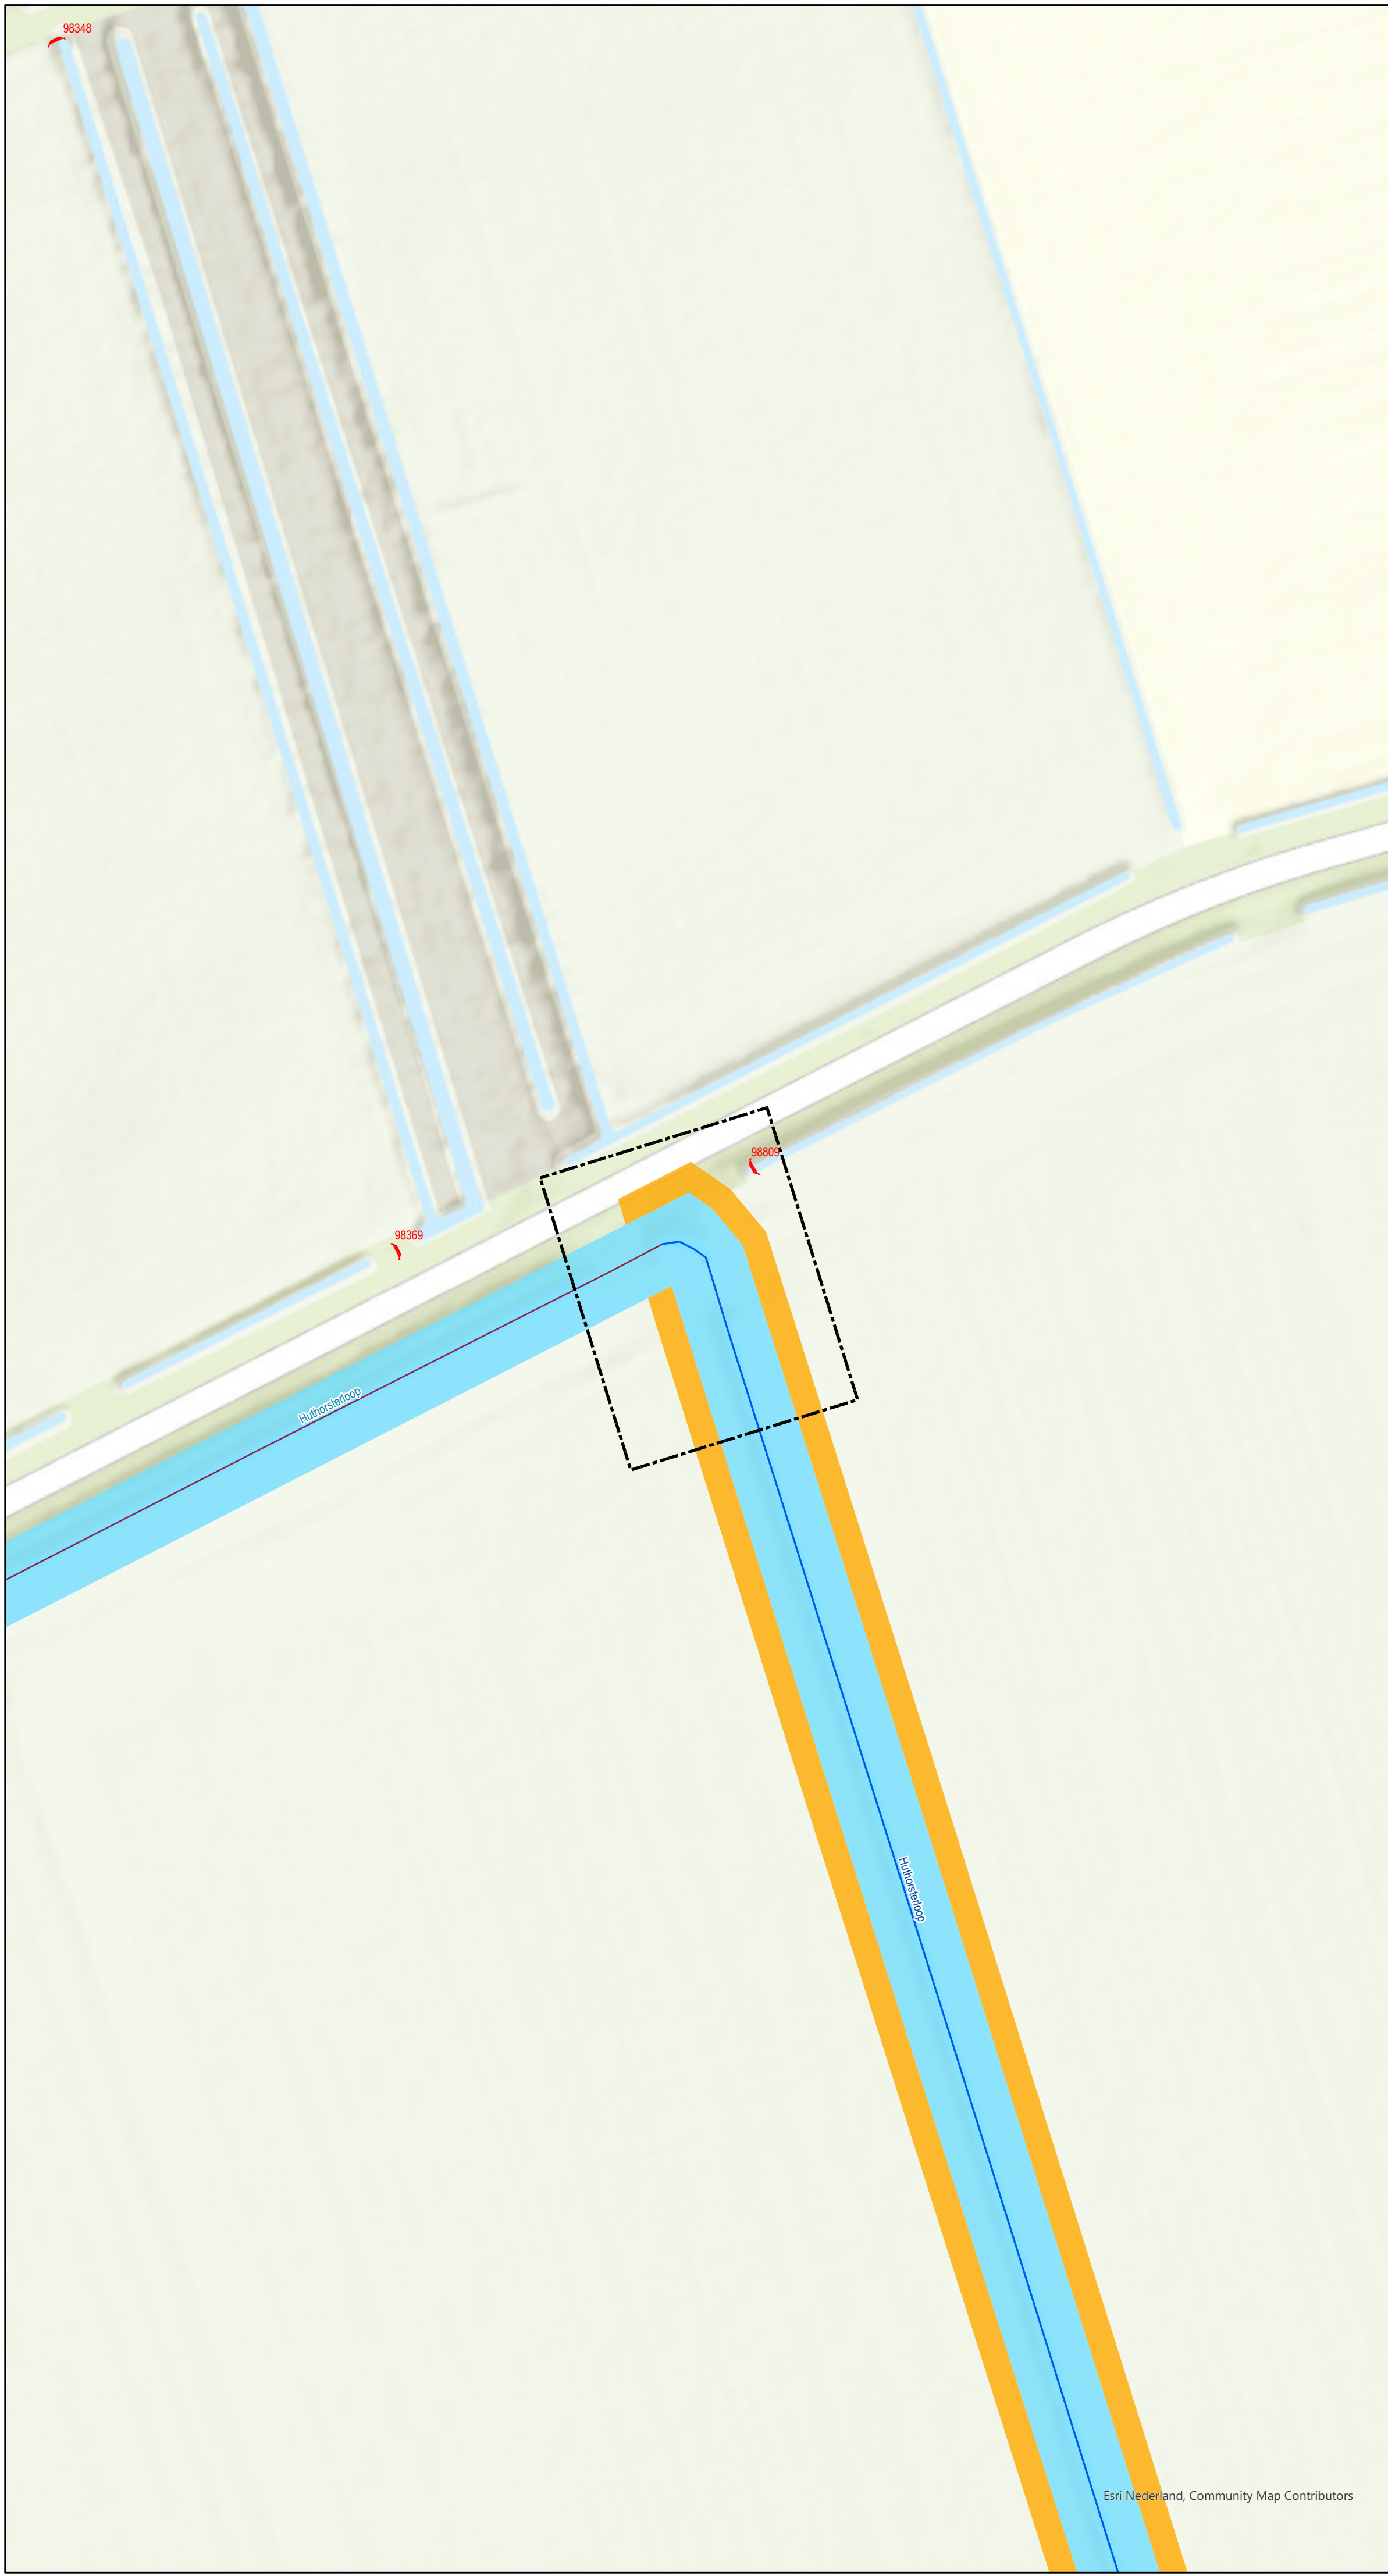


Bestaande legger.

Legenda

- gebied met leggerwijziging
- boerenstuw, vastgesteld
- watergang primair, vastgesteld
- watergang secundair, vastgesteld
- kernzone watersysteem, vastgesteld
- profiel van vrije ruimte, vastgesteld

Overzichtskaartje (schaal 1:650.000)

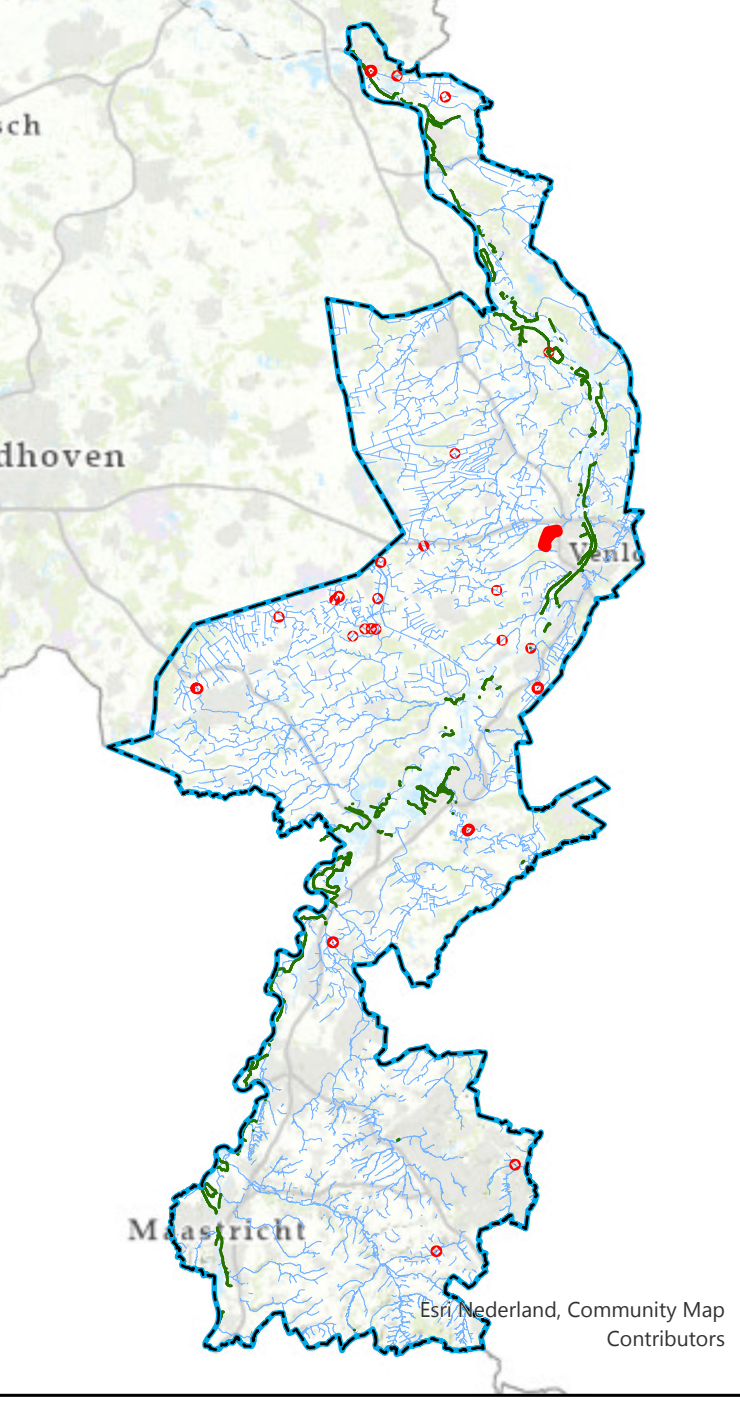

Leggerwijziging.

Legenda

- gebied met leggerwijziging
- stuw, nieuw
- boerenstuw, vastgesteld
- watergang primair, vastgesteld
- watergang secundair, vastgesteld
- kernzone watersysteem, vastgesteld
- profiel van vrije ruimte (watersysteem), vastgesteld

Leggerwijziging.

Omschrijving leggerwijziging:
Nieuwe stuw in de Huthorsterloop

Datum vaststelling:

Get.: 12-01-2022

Besluitnr.: 2021-Z34783

Schaal: 1:500

Tek.nr.: 2021-Z34783-L

Blad: 08

Formaat: A1

**waterschap
 limburg**
met de omgeving, voor de omgeving

Postbus 2207
6240 CC Roermond E: info@waterschaplimburg.nl
Tel.: 088 - 88 90 100