




Bestaande legger.

Legenda

- gebied met leggerwijziging
- pomplocatie, vastgesteld
- watergang primair, vastgesteld
- watergang secundair, vastgesteld
- inundatiegebied, vastgesteld
- meanderzone, vastgesteld
- kernzone watersysteem, vastgesteld
- profiel van vrije ruimte, vastgesteld

Overzichtskaartje (schaal 1:650.000)

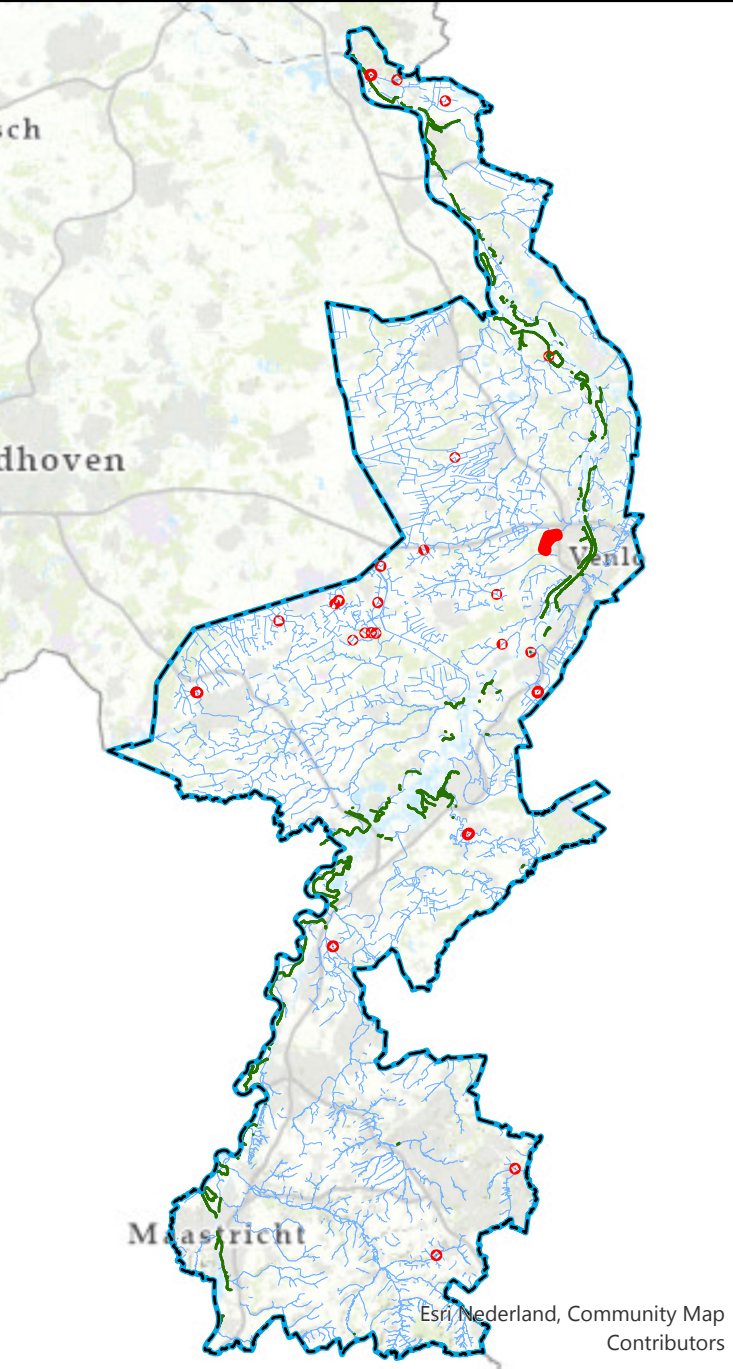

Leggerwijziging.

Legenda

- gebied met leggerwijziging
- pomplocatie, vastgesteld
- watergang secundair, vastgesteld
- inundatiegebied, vastgesteld
- meanderzone, vastgesteld
- kernzone watersysteem, vastgesteld
- kernzone watersysteem, nieuw

Leggerwijziging.

Omschrijving leggerwijziging:
Kernzone Papenbroeklossing

Datum vaststelling:

Get.: 31-01-2022

Besluitnr.: 2021-Z34783

Schaal: 1:1.000

Tek.nr.: 2021-Z34783-L

Blad: 09

Formaat: A1



Postbus 2207 Tel.: 088 - 88 90 100
6540 CC Roermond E: info@waterschaplimburg.nl

© ESRI Nederland Community Map Contributors