



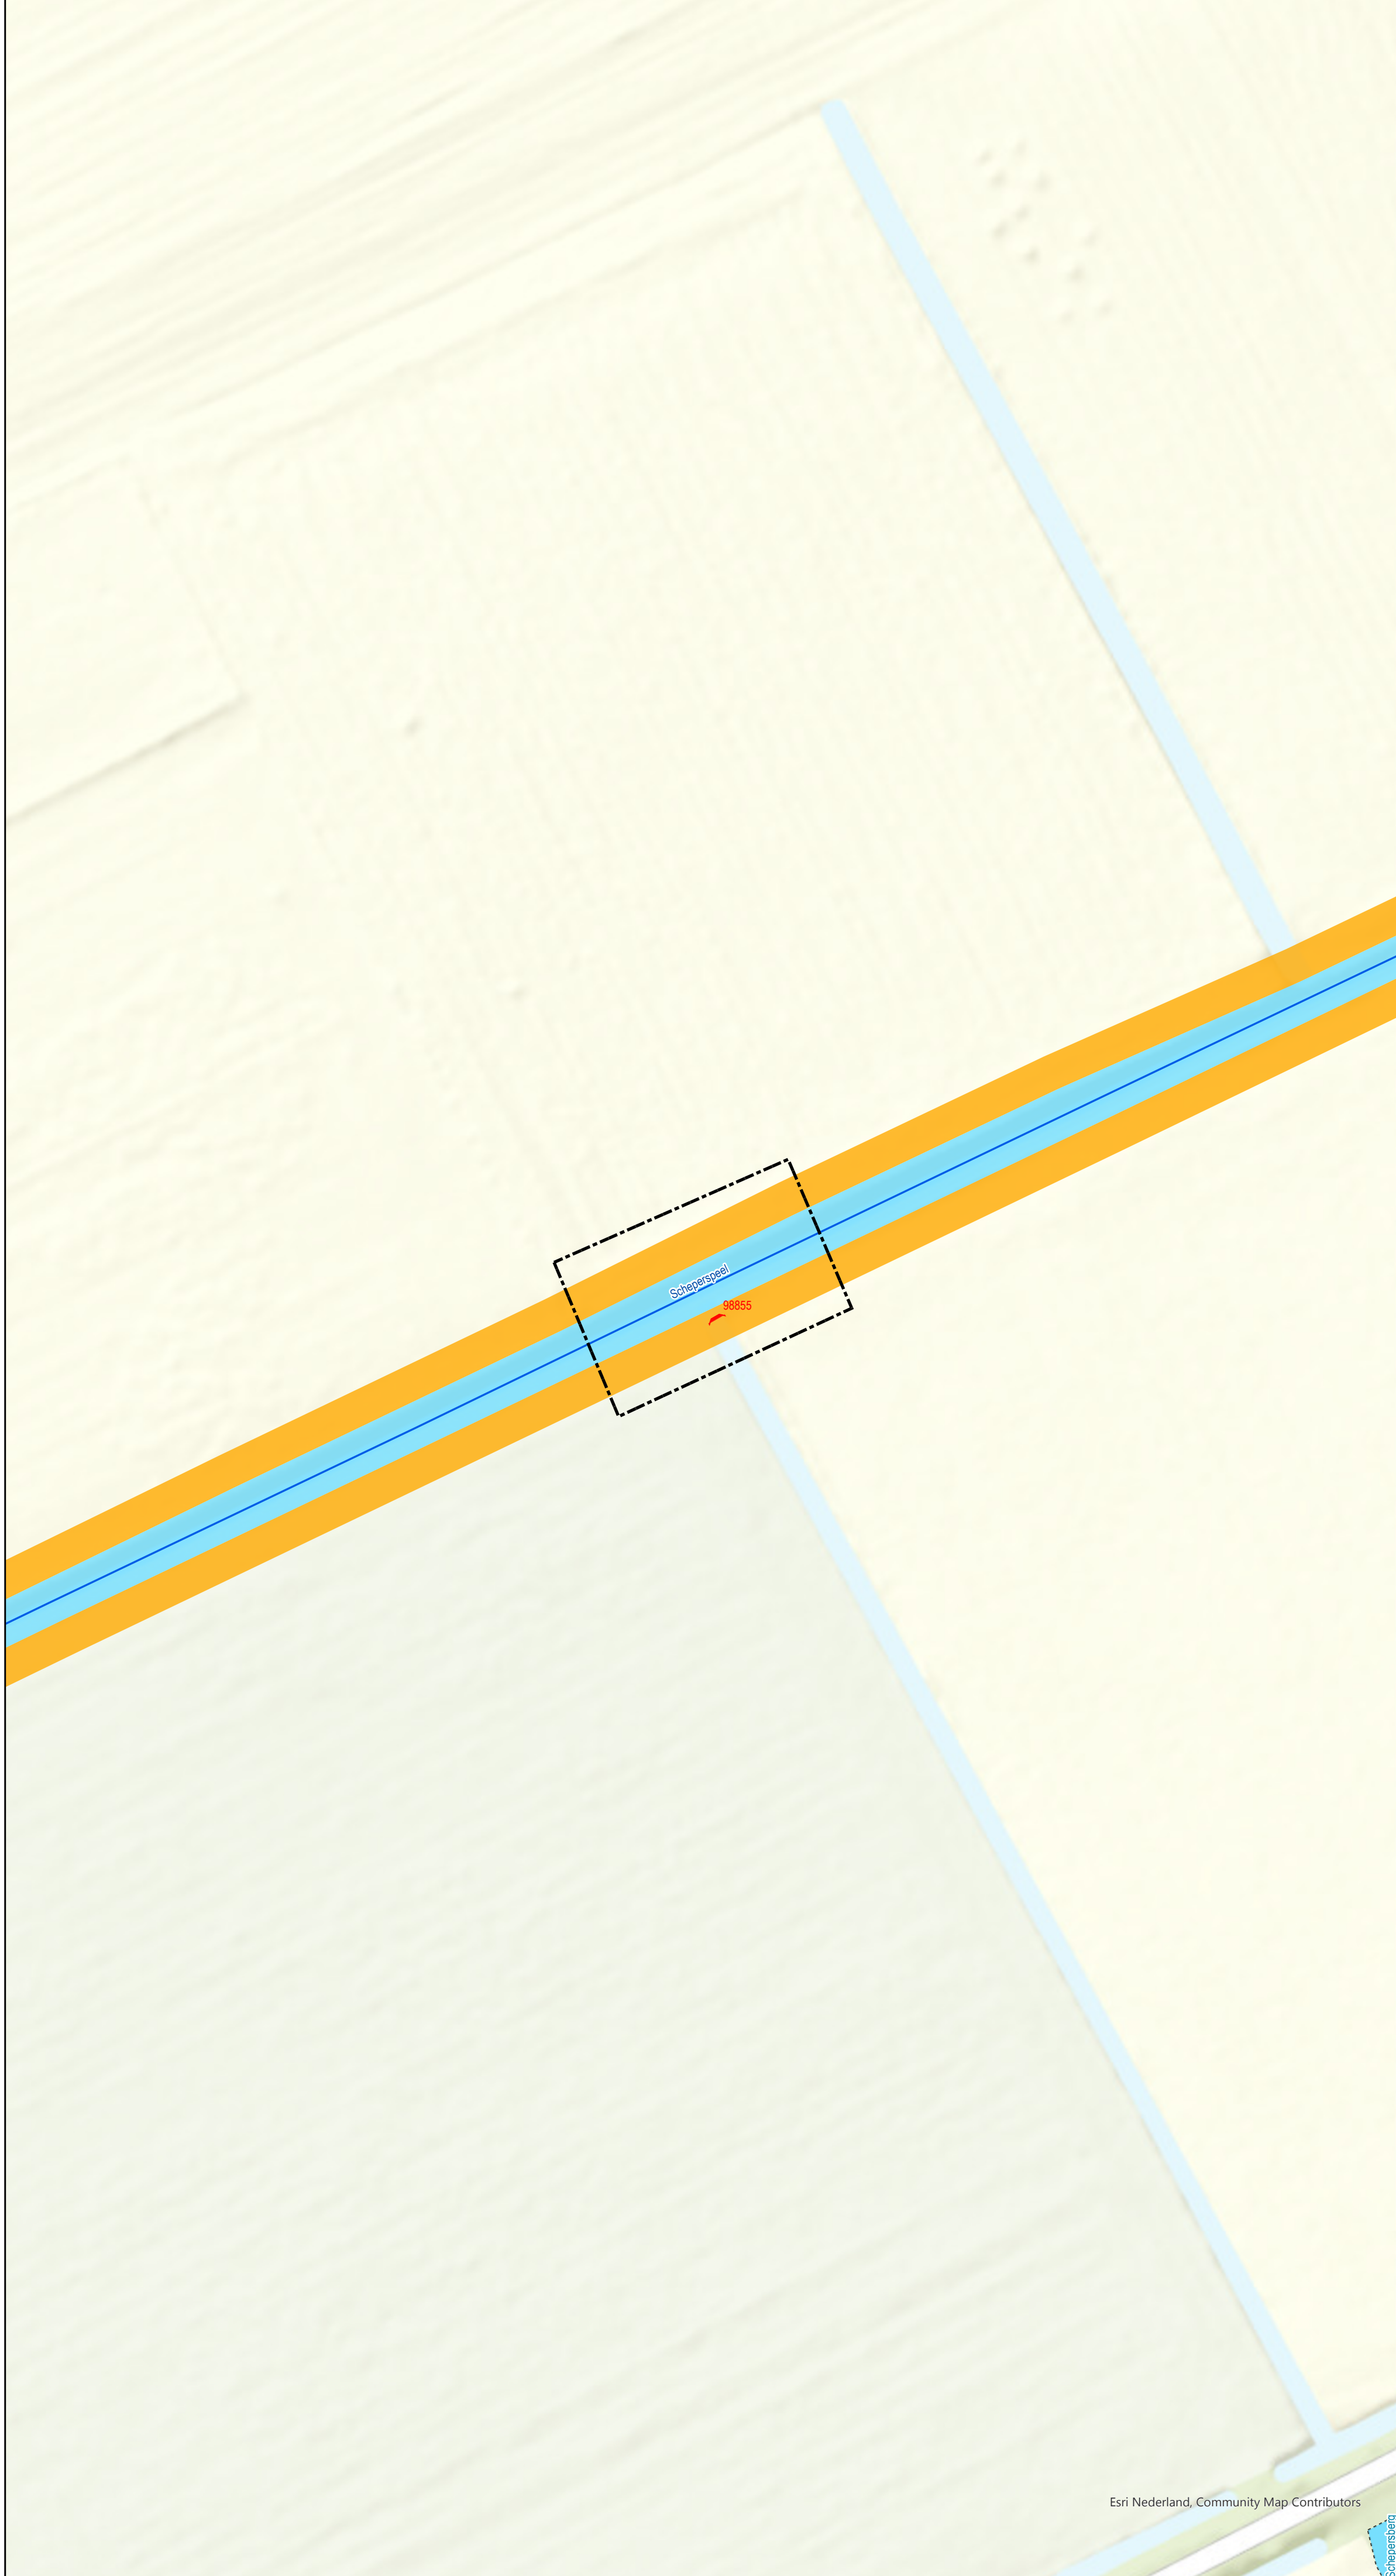

- Bestaande legger.**
- Legenda**
- gebied met leggerwijziging
 - boerenstuw, vastgesteld
 - watergang primair, vastgesteld
 - watergang secundair, vastgesteld
 - primaire regenwaterbuffercompartment, vastgesteld
 - kernzone watersysteem, vastgesteld
 - profiel van vrije ruimte, vastgesteld

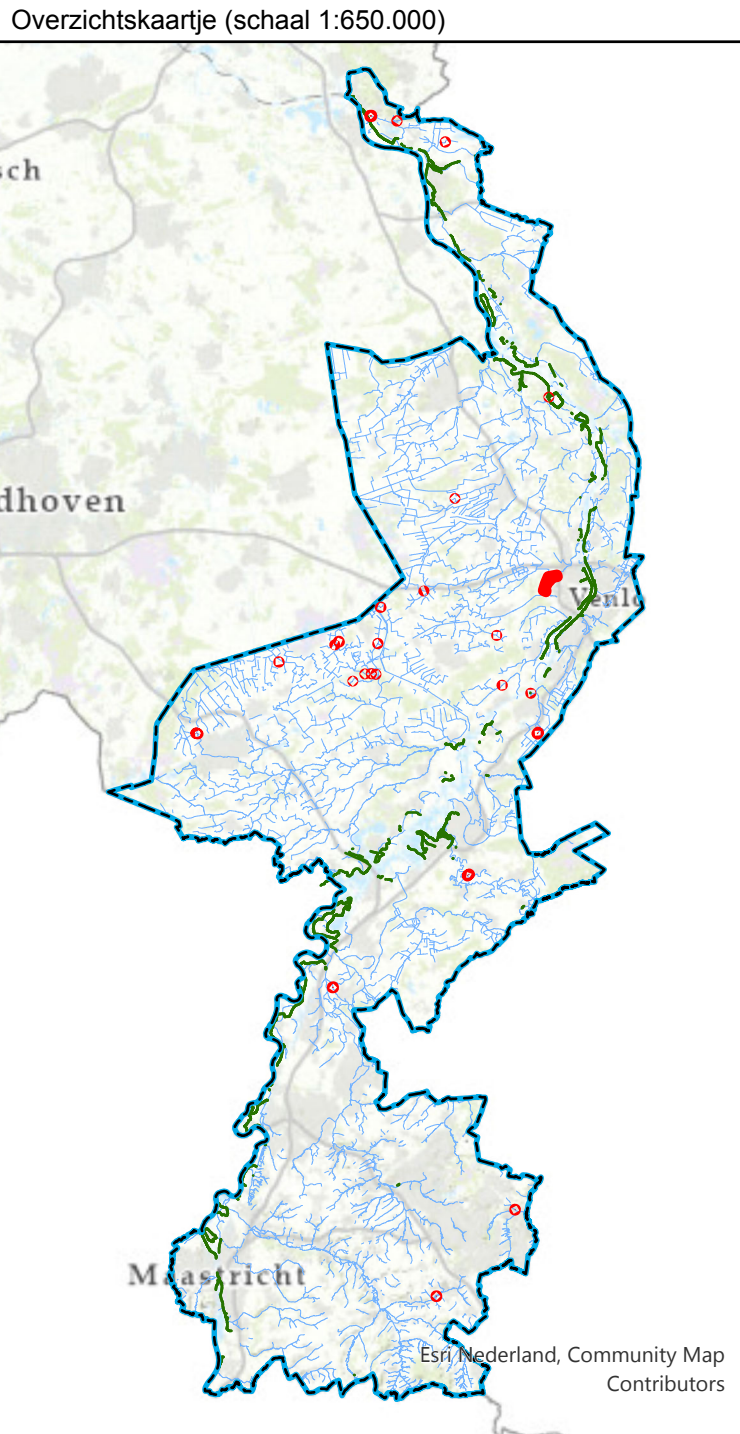

- Leggerwijziging.**
- Legenda**
- gebied met leggerwijziging
 - watergang primair, vastgesteld
 - kernzone watersysteem, vastgesteld
 - profiel van vrije ruimte (watersysteem), vastgesteld

Leggerwijziging.
Omschrijving leggerwijziging:
Verwijderen OWL stuw in de Scherperspeel

Datum vaststelling:

Get.:	04-05-202
Besluitnr.:	2021-Z34783
Schaal:	1:500
Tek.nr.:	2021-Z34783-L
Blad:	19
Formaat:	A1



waterschap
limburg

met de omgeving, voor de omgeving

Postbus 2207 Tel.: 088 - 88 90 100
6540 CC Roermond E: info@waterschaplimburg.nl

© ESRI Nederland Community Map Contributors