



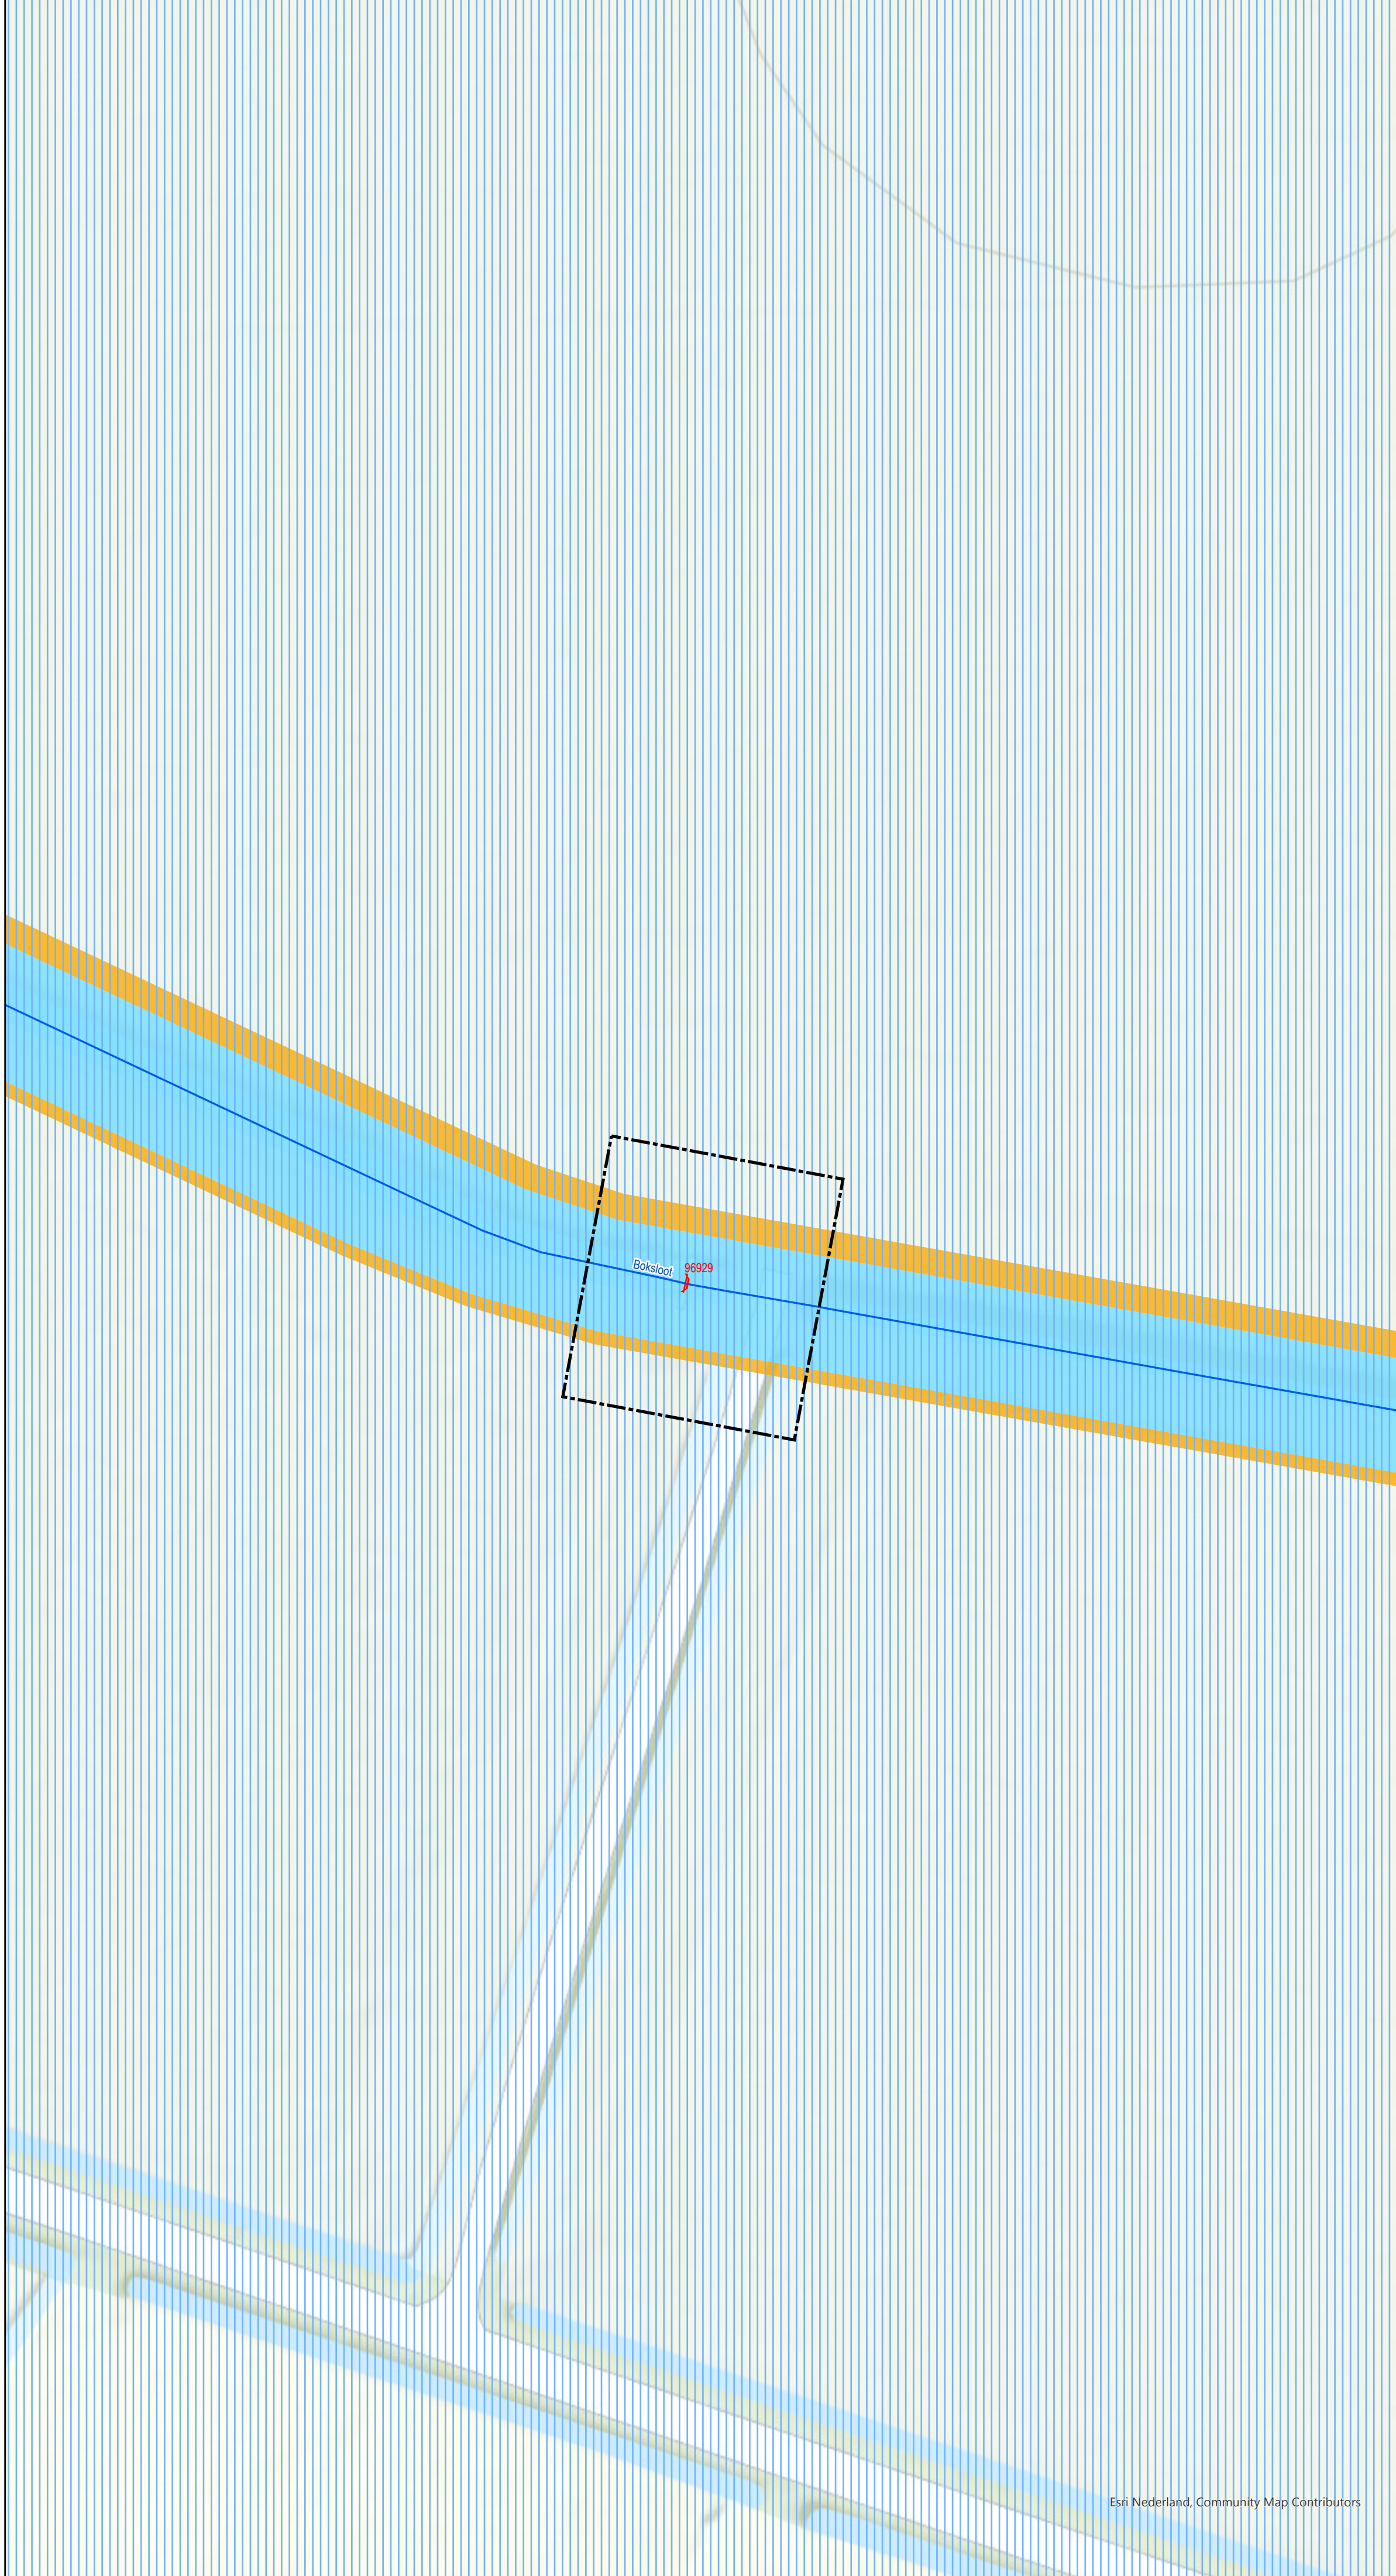

- Bestaande legger.**
- Legenda**
- gebied met leggerwijziging
 - stuw, vastgesteld
 - watergang primair, vastgesteld
 - kernzone watersysteem, vastgesteld
 - profiel van vrije ruimte, vastgesteld

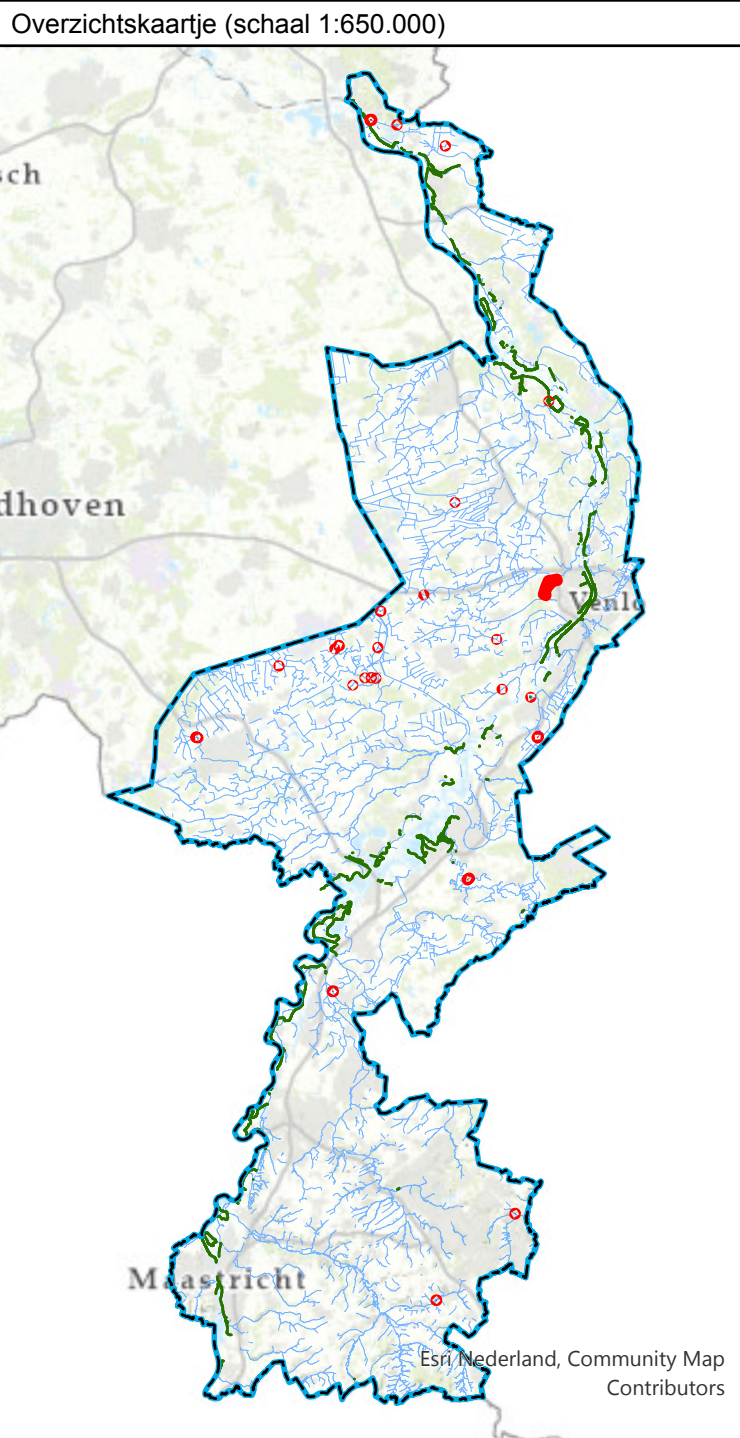

- Leggerwijziging.**
- Legenda**
- gebied met leggerwijziging
 - stuw, nieuw
 - watergang primair, vastgesteld
 - kernzone watersysteem, vastgesteld
 - profiel van vrije ruimte (watersysteem), vastgesteld

Leggerwijziging.
Omschrijving leggerwijziging:
Vervanging stuw in de Boksloot

Datum vaststelling:

Get.:	19-5-2022
Besluitnr.:	2021-Z34783
Schaal:	1:500
Tek.nr.:	2021-Z34783-L
Blad:	23
Formaat:	A1



waterschap
limburg

met de omgeving, voor de omgeving

Postbus 2207
6540 CC Roermond E: info@waterschaplimburg.nl

Tel.: 088 - 88 90 100

© ESRI Nederland Community Map Contributors