



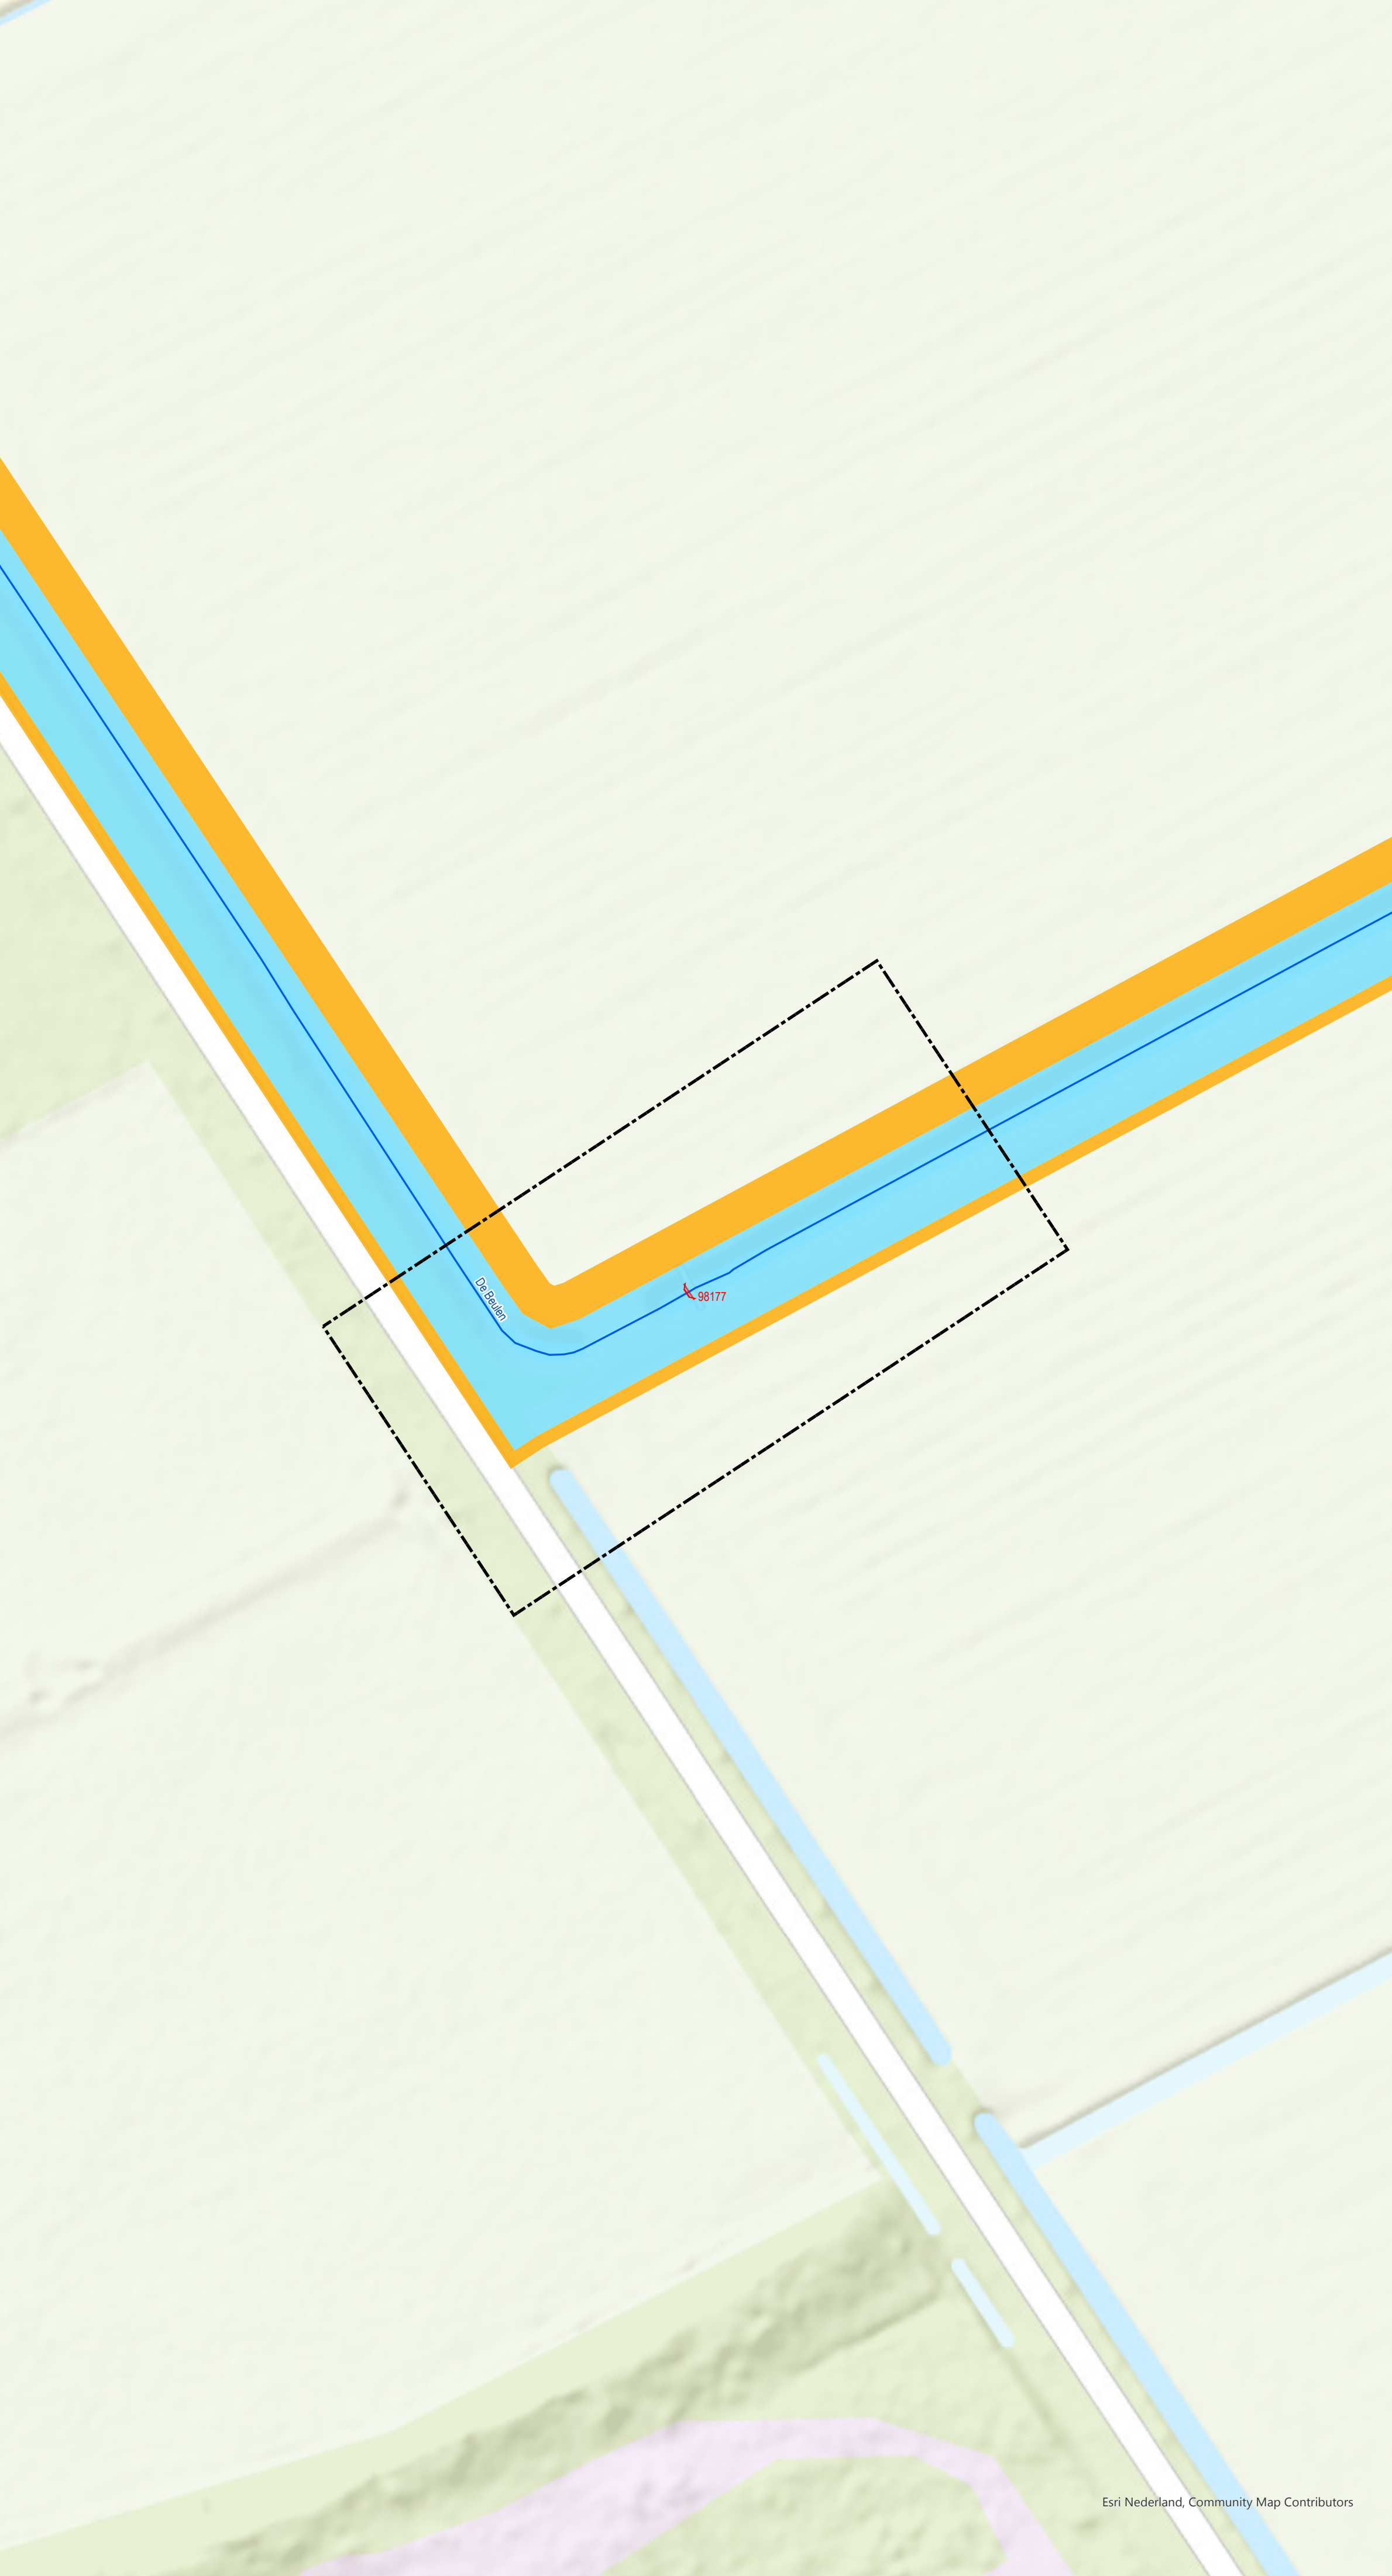

Bestaande legger.

Legenda

- gebied met leggerwijziging
- stuw, vastgesteld
- watergang primair, vastgesteld
- kernzone watersysteem, vastgesteld
- profiel van vrije ruimte, vastgesteld

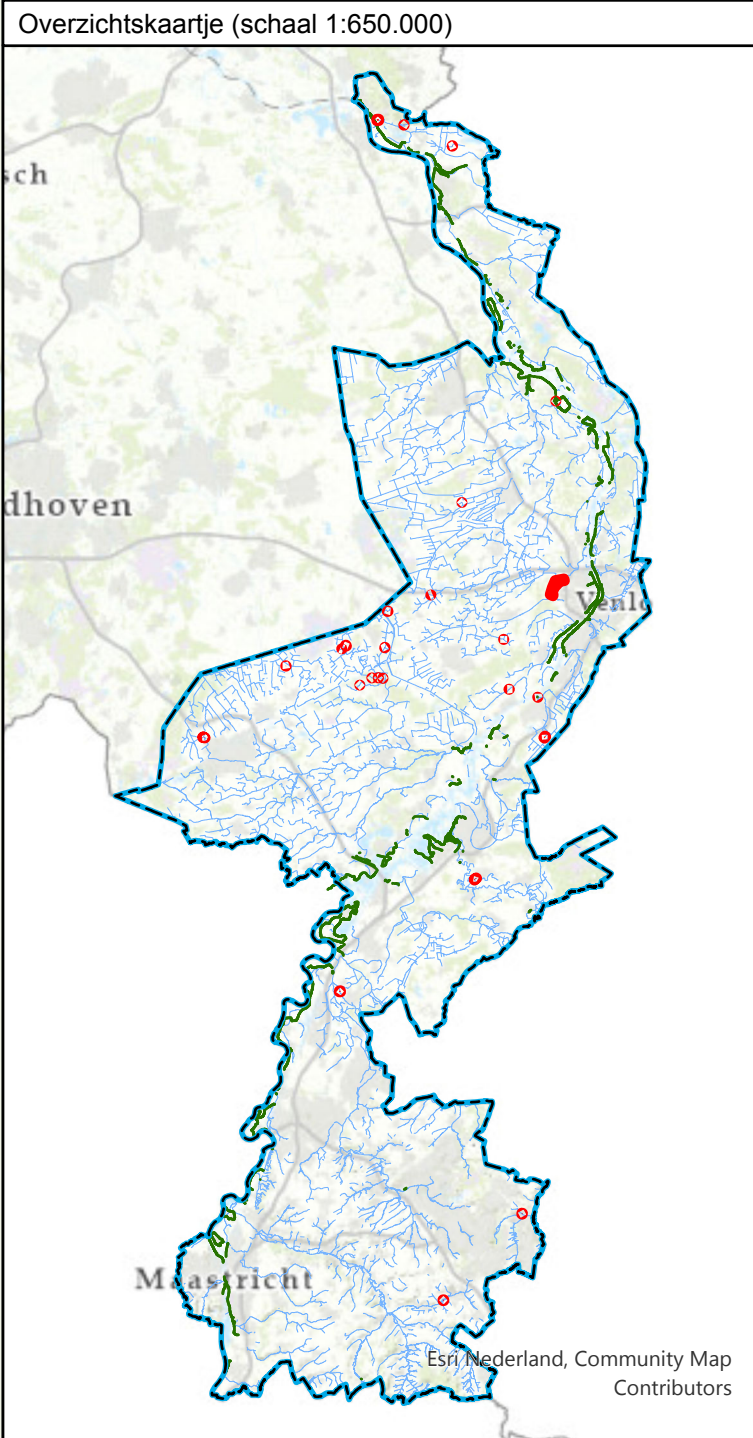

Leggerwijziging.

Legenda

- gebied met leggerwijziging
- stuw, nieuw
- watergang primair, vastgesteld
- kernzone watersysteem, vastgesteld
- profiel van vrije ruimte (watersysteem), vastgesteld

Leggerwijziging.

Omschrijving leggerwijziging:
Vervanging stuw in De Beulen

Datum vaststelling:

Get.:	19-5-2022
Besluitnr.:	2021-Z34783
Schaal:	1:500
Tek.nr.:	2021-Z34783-L
Blad:	24
Formaat:	A1

waterschap
limburg

met de omgeving, voor de omgeving

Postbus 2207
6040 CC Roermond E: info@waterschaplimburg.nl

Tel.: 088 - 88 90 100

© ESRI Nederland Community Map Contributors