



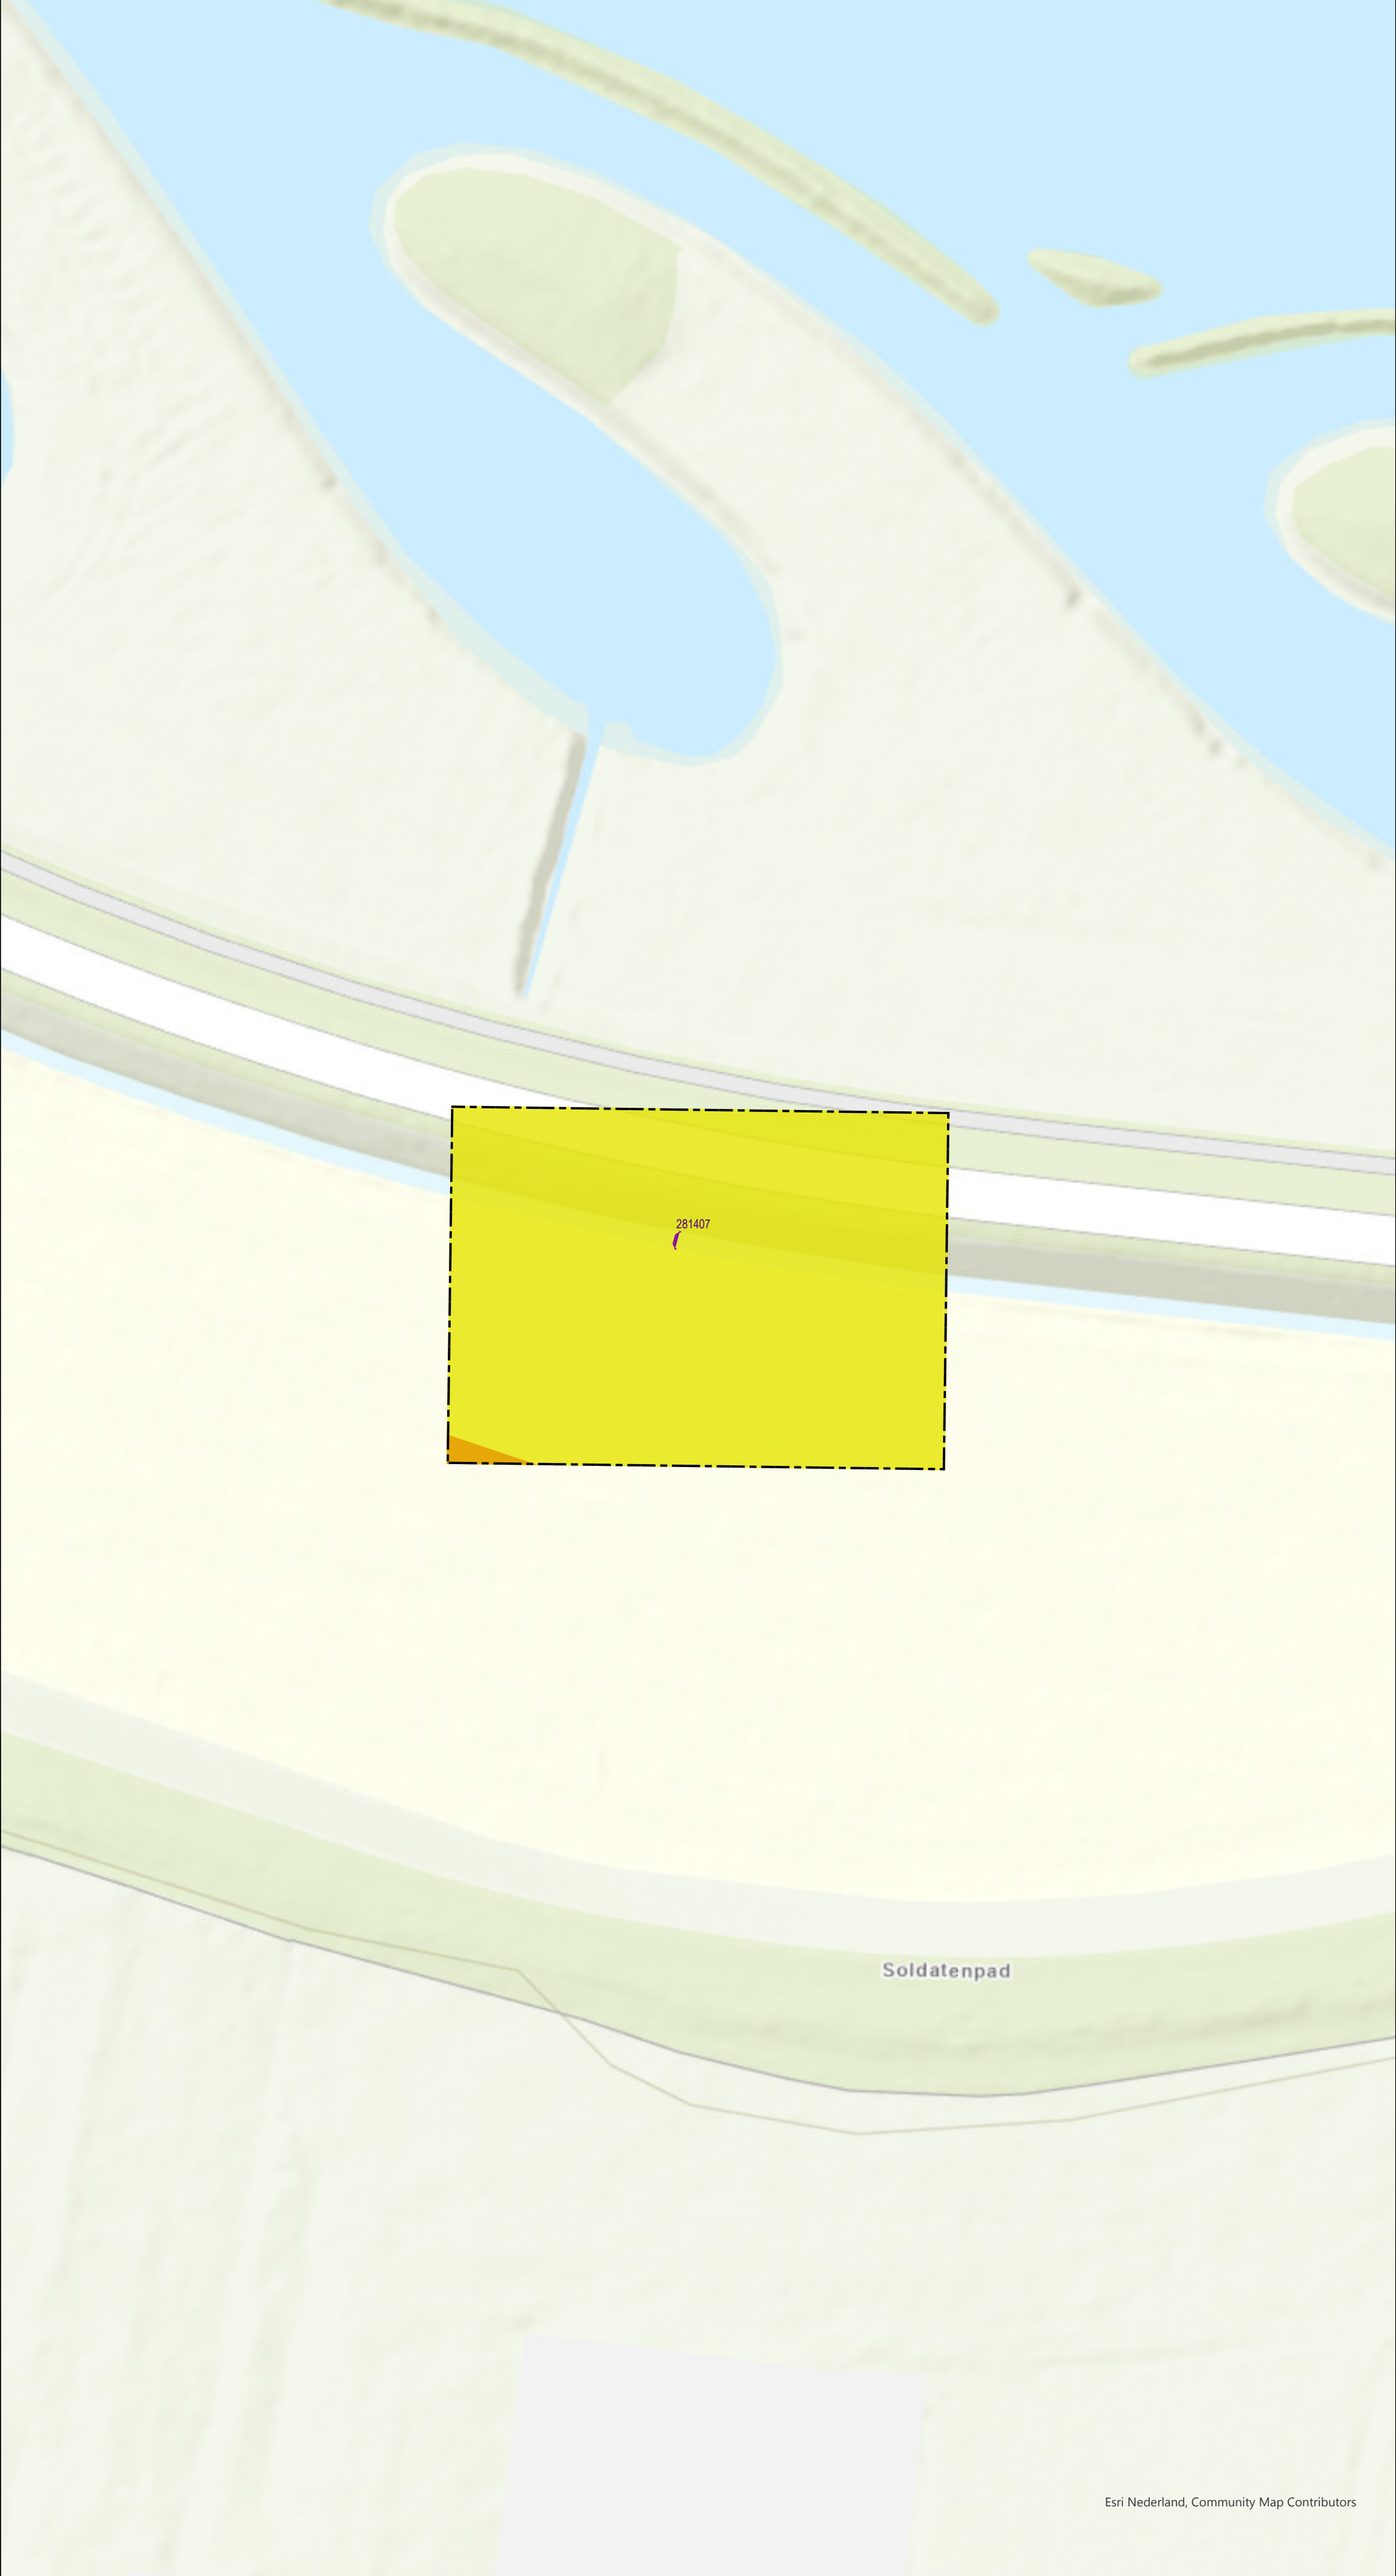

- Bestaande legger.**
- Legenda**
- gebied met leggerwijziging
 - primaire waterkering, vastgesteld
 - kernzone waterkeringen, vastgesteld
 - beschermingszone waterkeringen, vastgesteld
 - profiel van vrije ruimte waterkering, vastgesteld
 - buitenbeschermingszone waterkeringen, vastgesteld

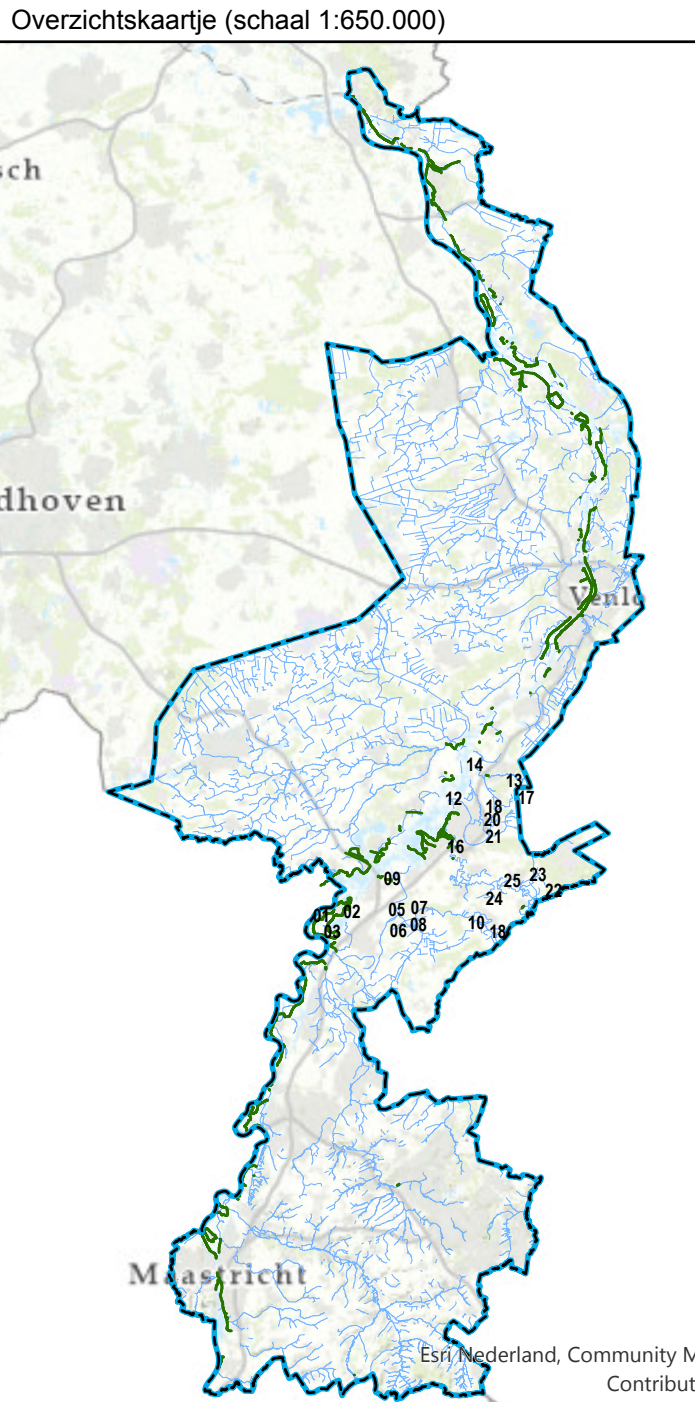

- Leggerwijziging.**
- Legenda**
- gebied met leggerwijziging
 - boerenstuw, nieuw
 - profiel van vrije ruimte (waterkering), vastgesteld
 - buitenbeschermingszone waterkering, vastgesteld

Leggerwijziging.
Omschrijving leggerwijziging:
Pilot boerenstuwen
Deelgebied 1
Datum vaststelling:

Get.:	2-11-2022
Besluitnr.:	2021-Z549
Schaal:	1:500
Tek.nr.:	2021-Z549-L
Blad:	03
Formaat:	A1



**waterschap
 limburg**
met de omgeving, voor de omgeving

Postbus 2207
6540 CC Roermond
Tél.: 088 - 88 90 100
E: info@waterschaplimburg.nl

© ESRI Nederland Community Map Contributors