



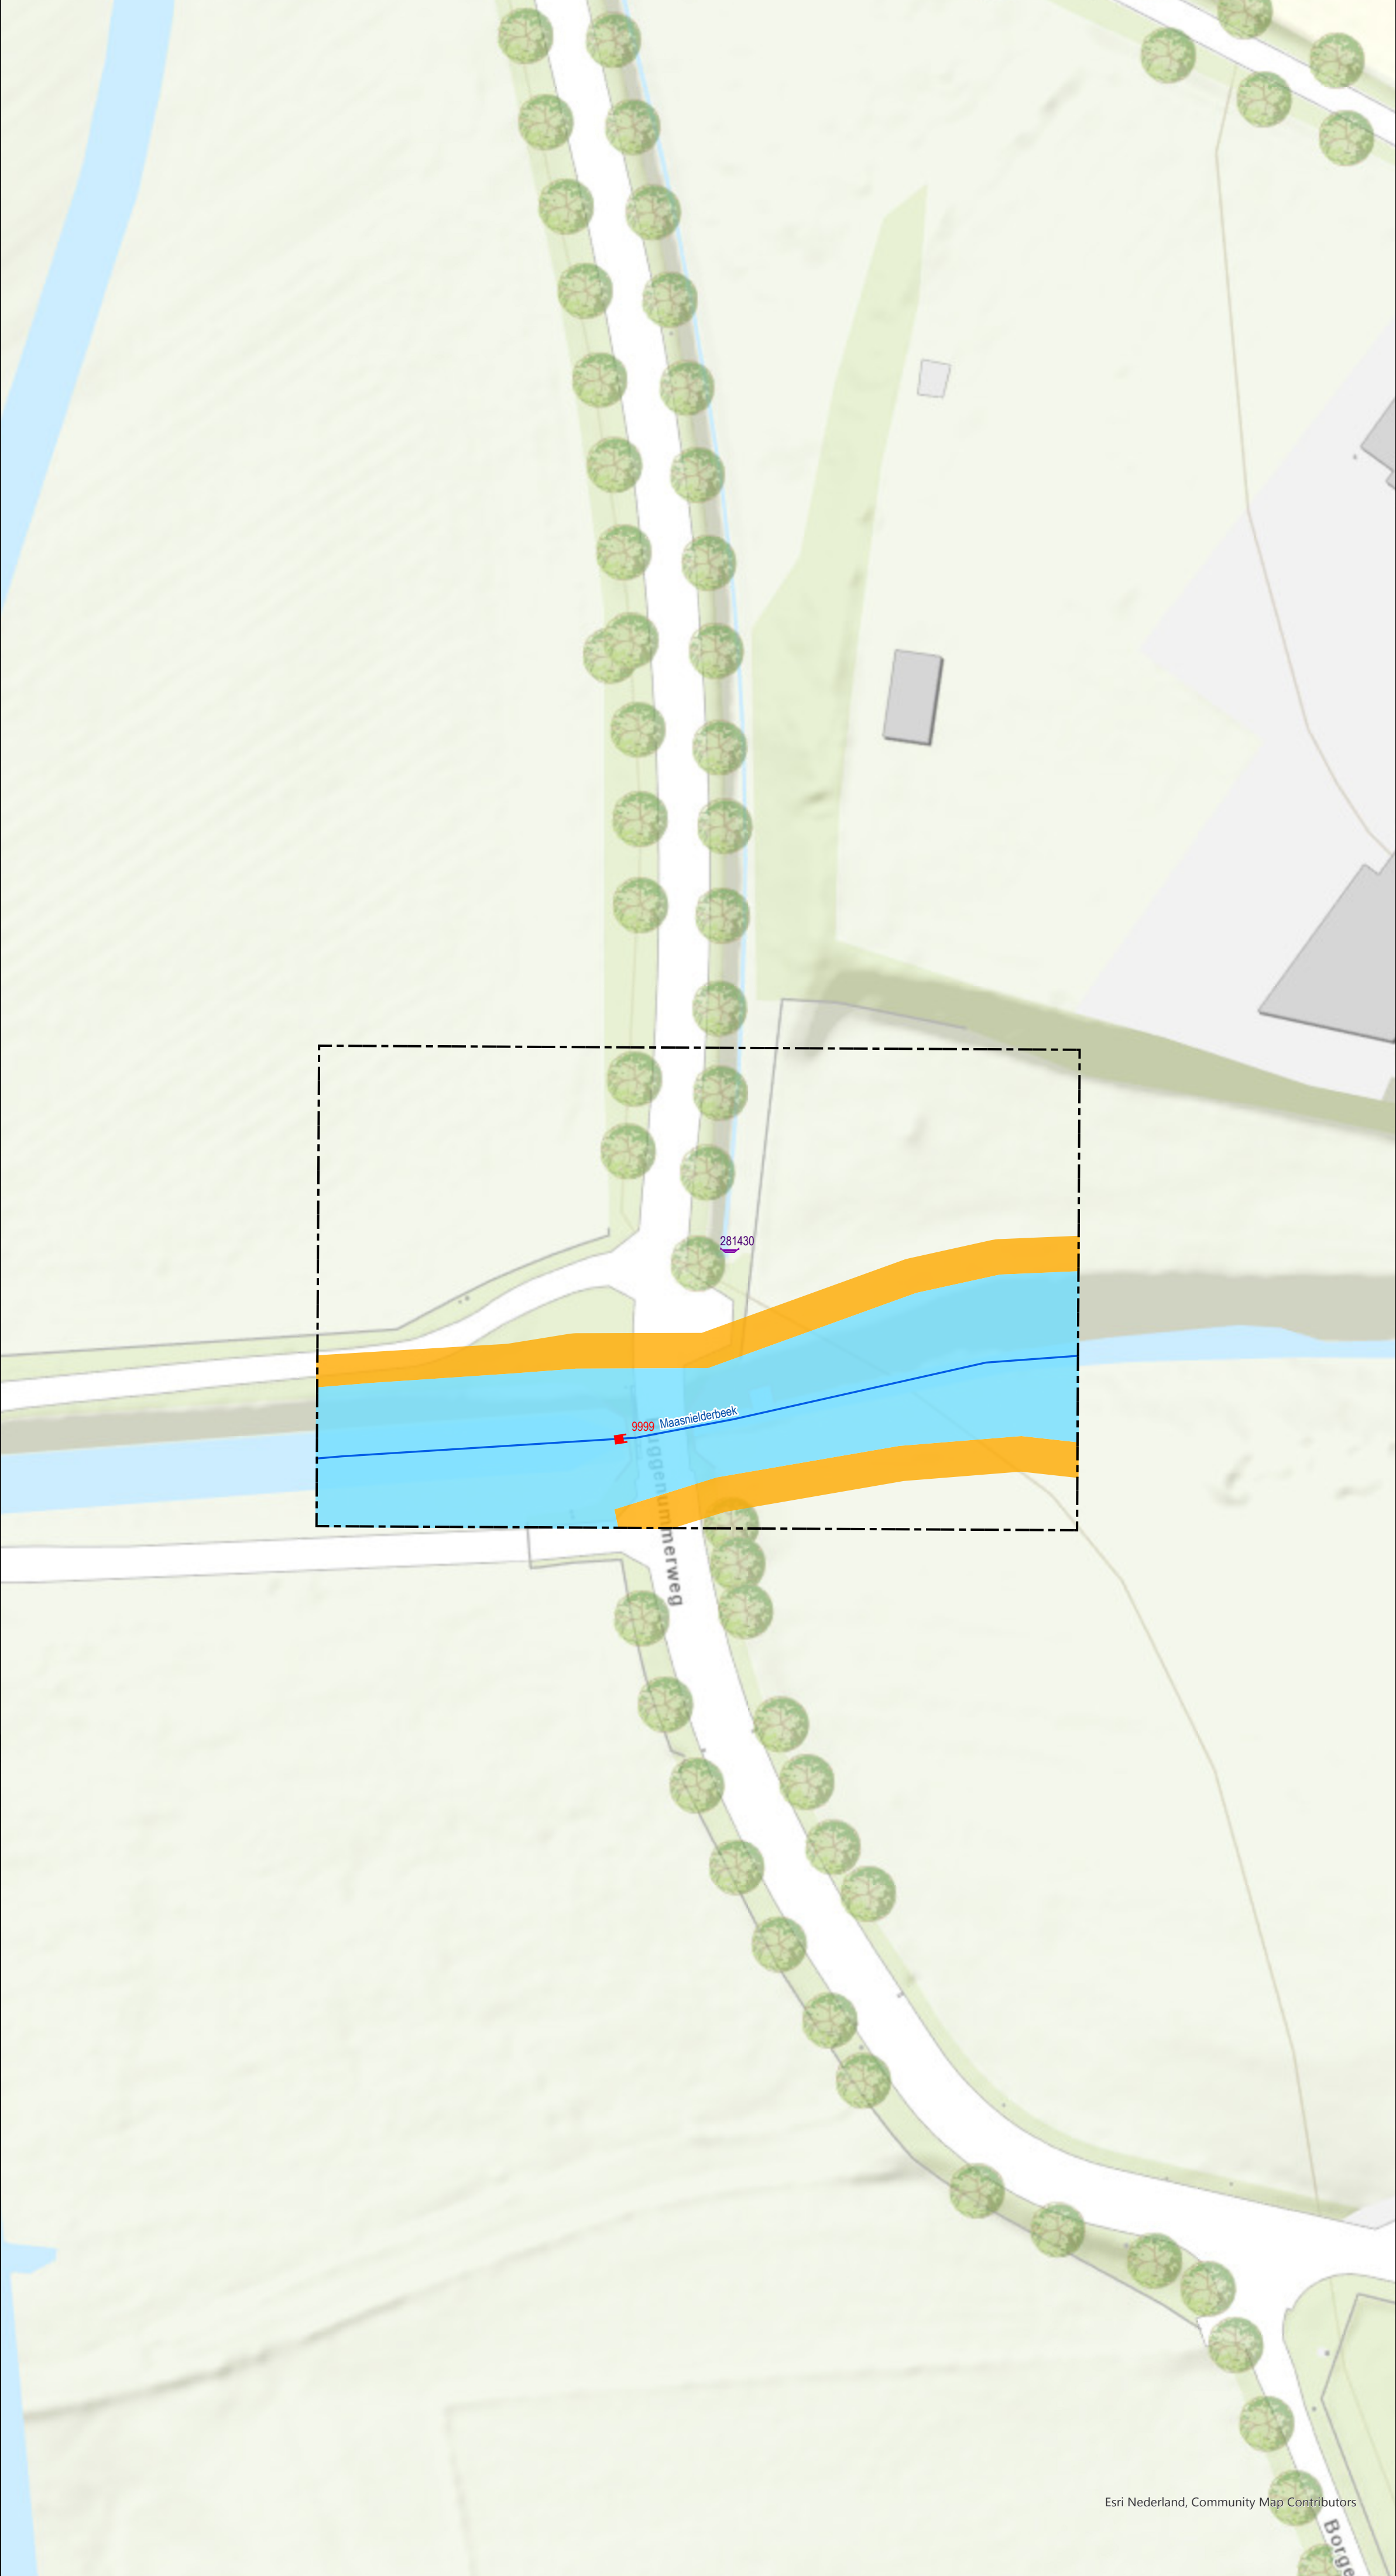

Bestaande legger.

Legenda

- gebied met leggerwijziging
- bodemval, vastgesteld
- watergang primair, vastgesteld
- kernzone watersysteem, vastgesteld
- profiel van vrije ruimte, vastgesteld

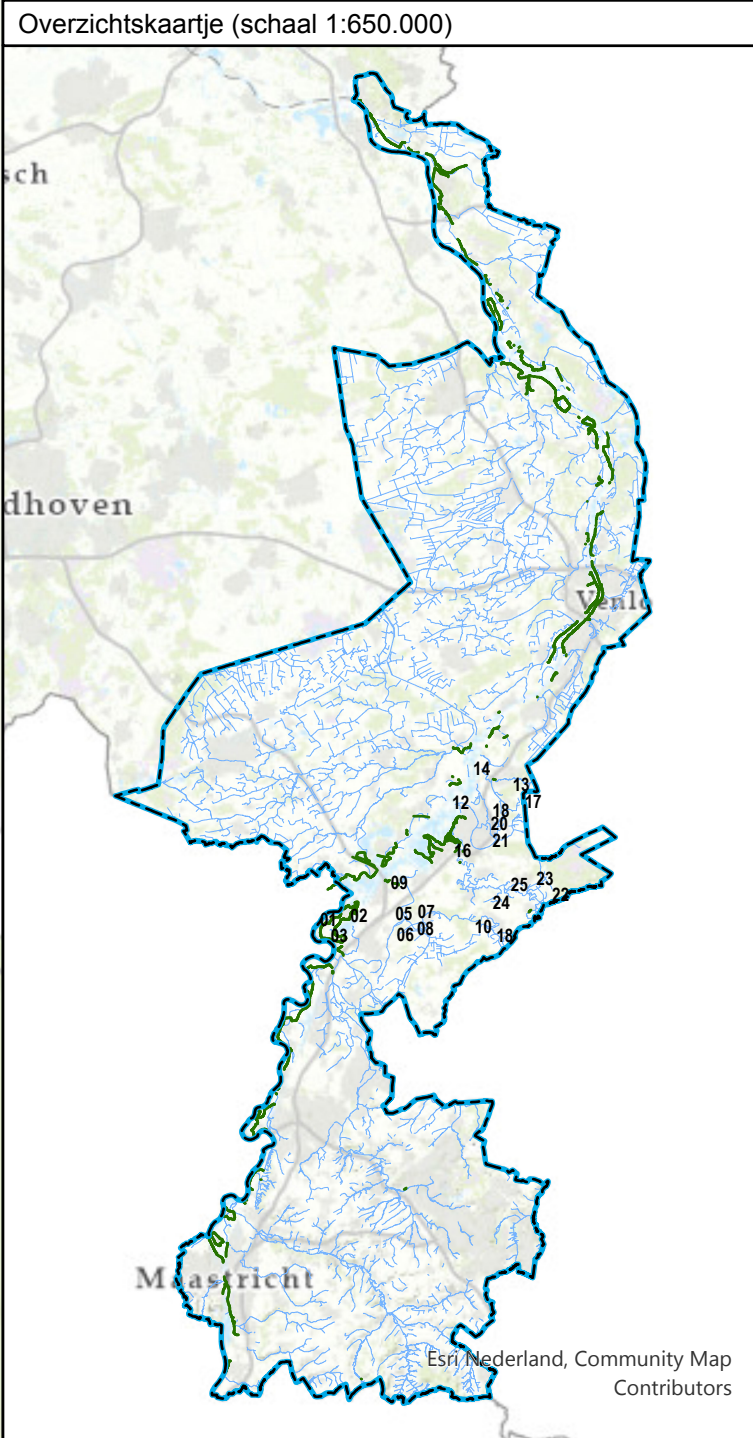

Leggerwijziging.

Legenda

- gebied met leggerwijziging
- bodemval, vastgesteld
- boerenstuw, nieuw
- watergang primair, vastgesteld
- kernzone watersysteem, vastgesteld
- profiel van vrije ruimte (watersysteem), vastgesteld

Leggerwijziging.

Omschrijving leggerwijziging:
Pilot boerenstuwen
Deelgebied 1
Datum vaststelling:

Get.:	3-11-2022
Besluitnr.:	2021-Z549
Schaal:	1:500
Tek.nr.:	2021-Z549-L
Blad:	12
Formaat:	A1

Esri Nederland, Community Map Contributors

waterschap
limburg

met de omgeving, voor de omgeving

Postbus 2207 Tel.: 088 - 88 90 100
6540 CC Roermond E: info@waterschaplimburg.nl

© ESRI Nederland Community Map Contributors