


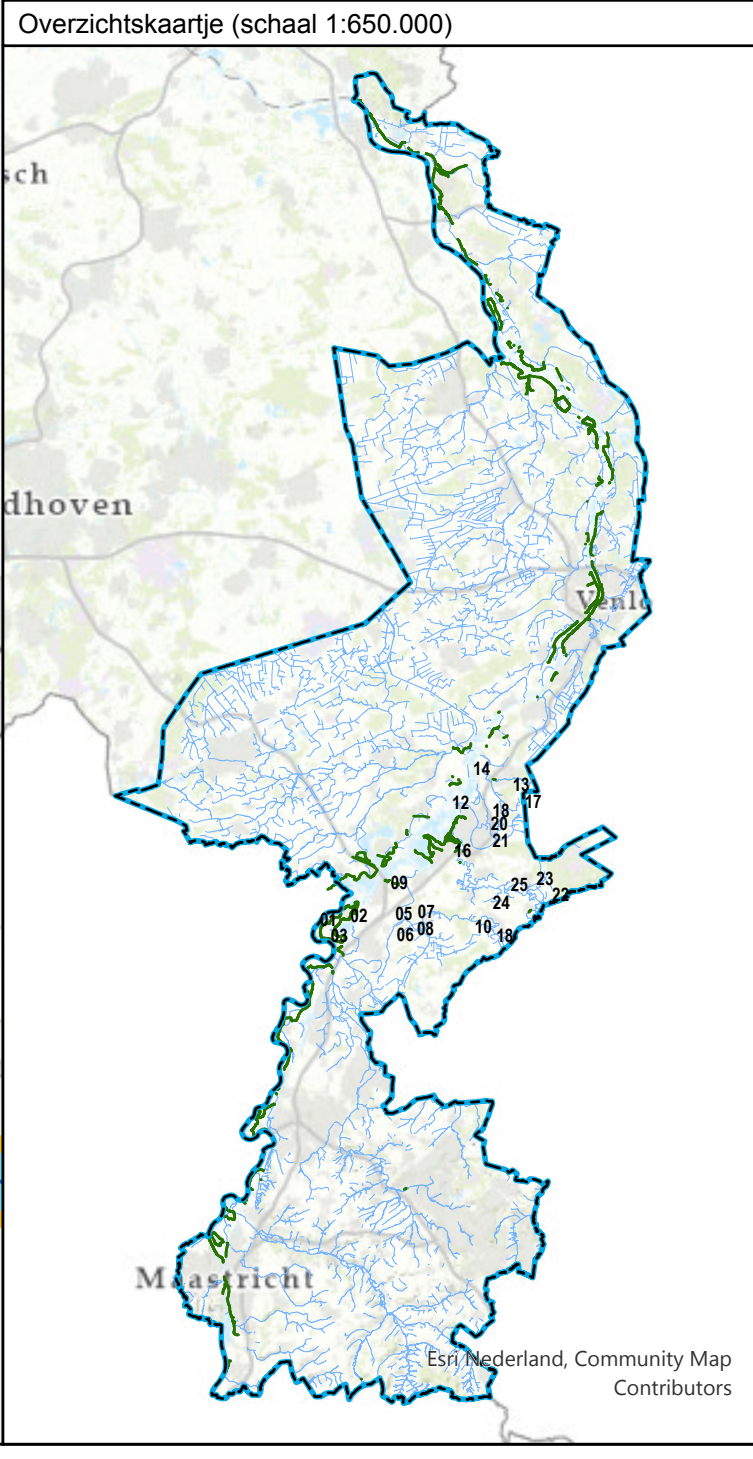

- Bestaande legger.**
- Legenda**
- gebied met leggerwijziging
 - watergang primair, vastgesteld
 - watergang secundair, vastgesteld
 - kernzone watersysteem, vastgesteld
 - kernzone watersysteem, vastgesteld
 - profiel van vrije ruimte, vastgesteld



- Leggerwijziging.**
- Legenda**
- gebied met leggerwijziging
 - boerenstuw, nieuw
 - watergang primair, vastgesteld
 - watergang secundair, vastgesteld
 - kernzone watersysteem, vastgesteld
 - profiel van vrije ruimte (watersysteem), vastgesteld

Leggerwijziging.

Omschrijving leggerwijziging:
Pilot boerenstuwen
Deelgebied 1

Datum vaststelling:
Get.: 3-11-2022
Besluitnr.: 2021-Z549
Schaa: 1:1.000
Tek.nr.: 2021-Z549-L
Blad: 20
Formaat: A1

met de omgeving, voor de omgeving

Postbus 2207 Tel.: 088 - 88 90 100
6540 CC Roermond E: info@waterschaplimburg.nl

© ESRI Nederland Community Map Contributors