
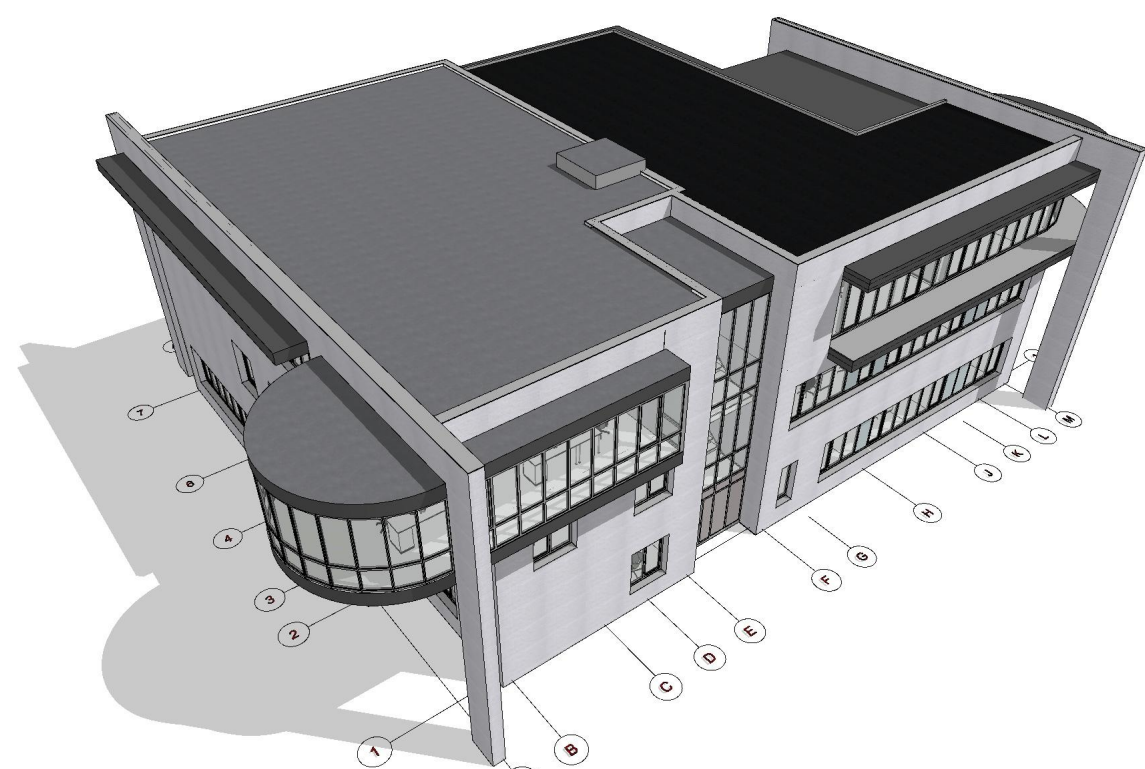
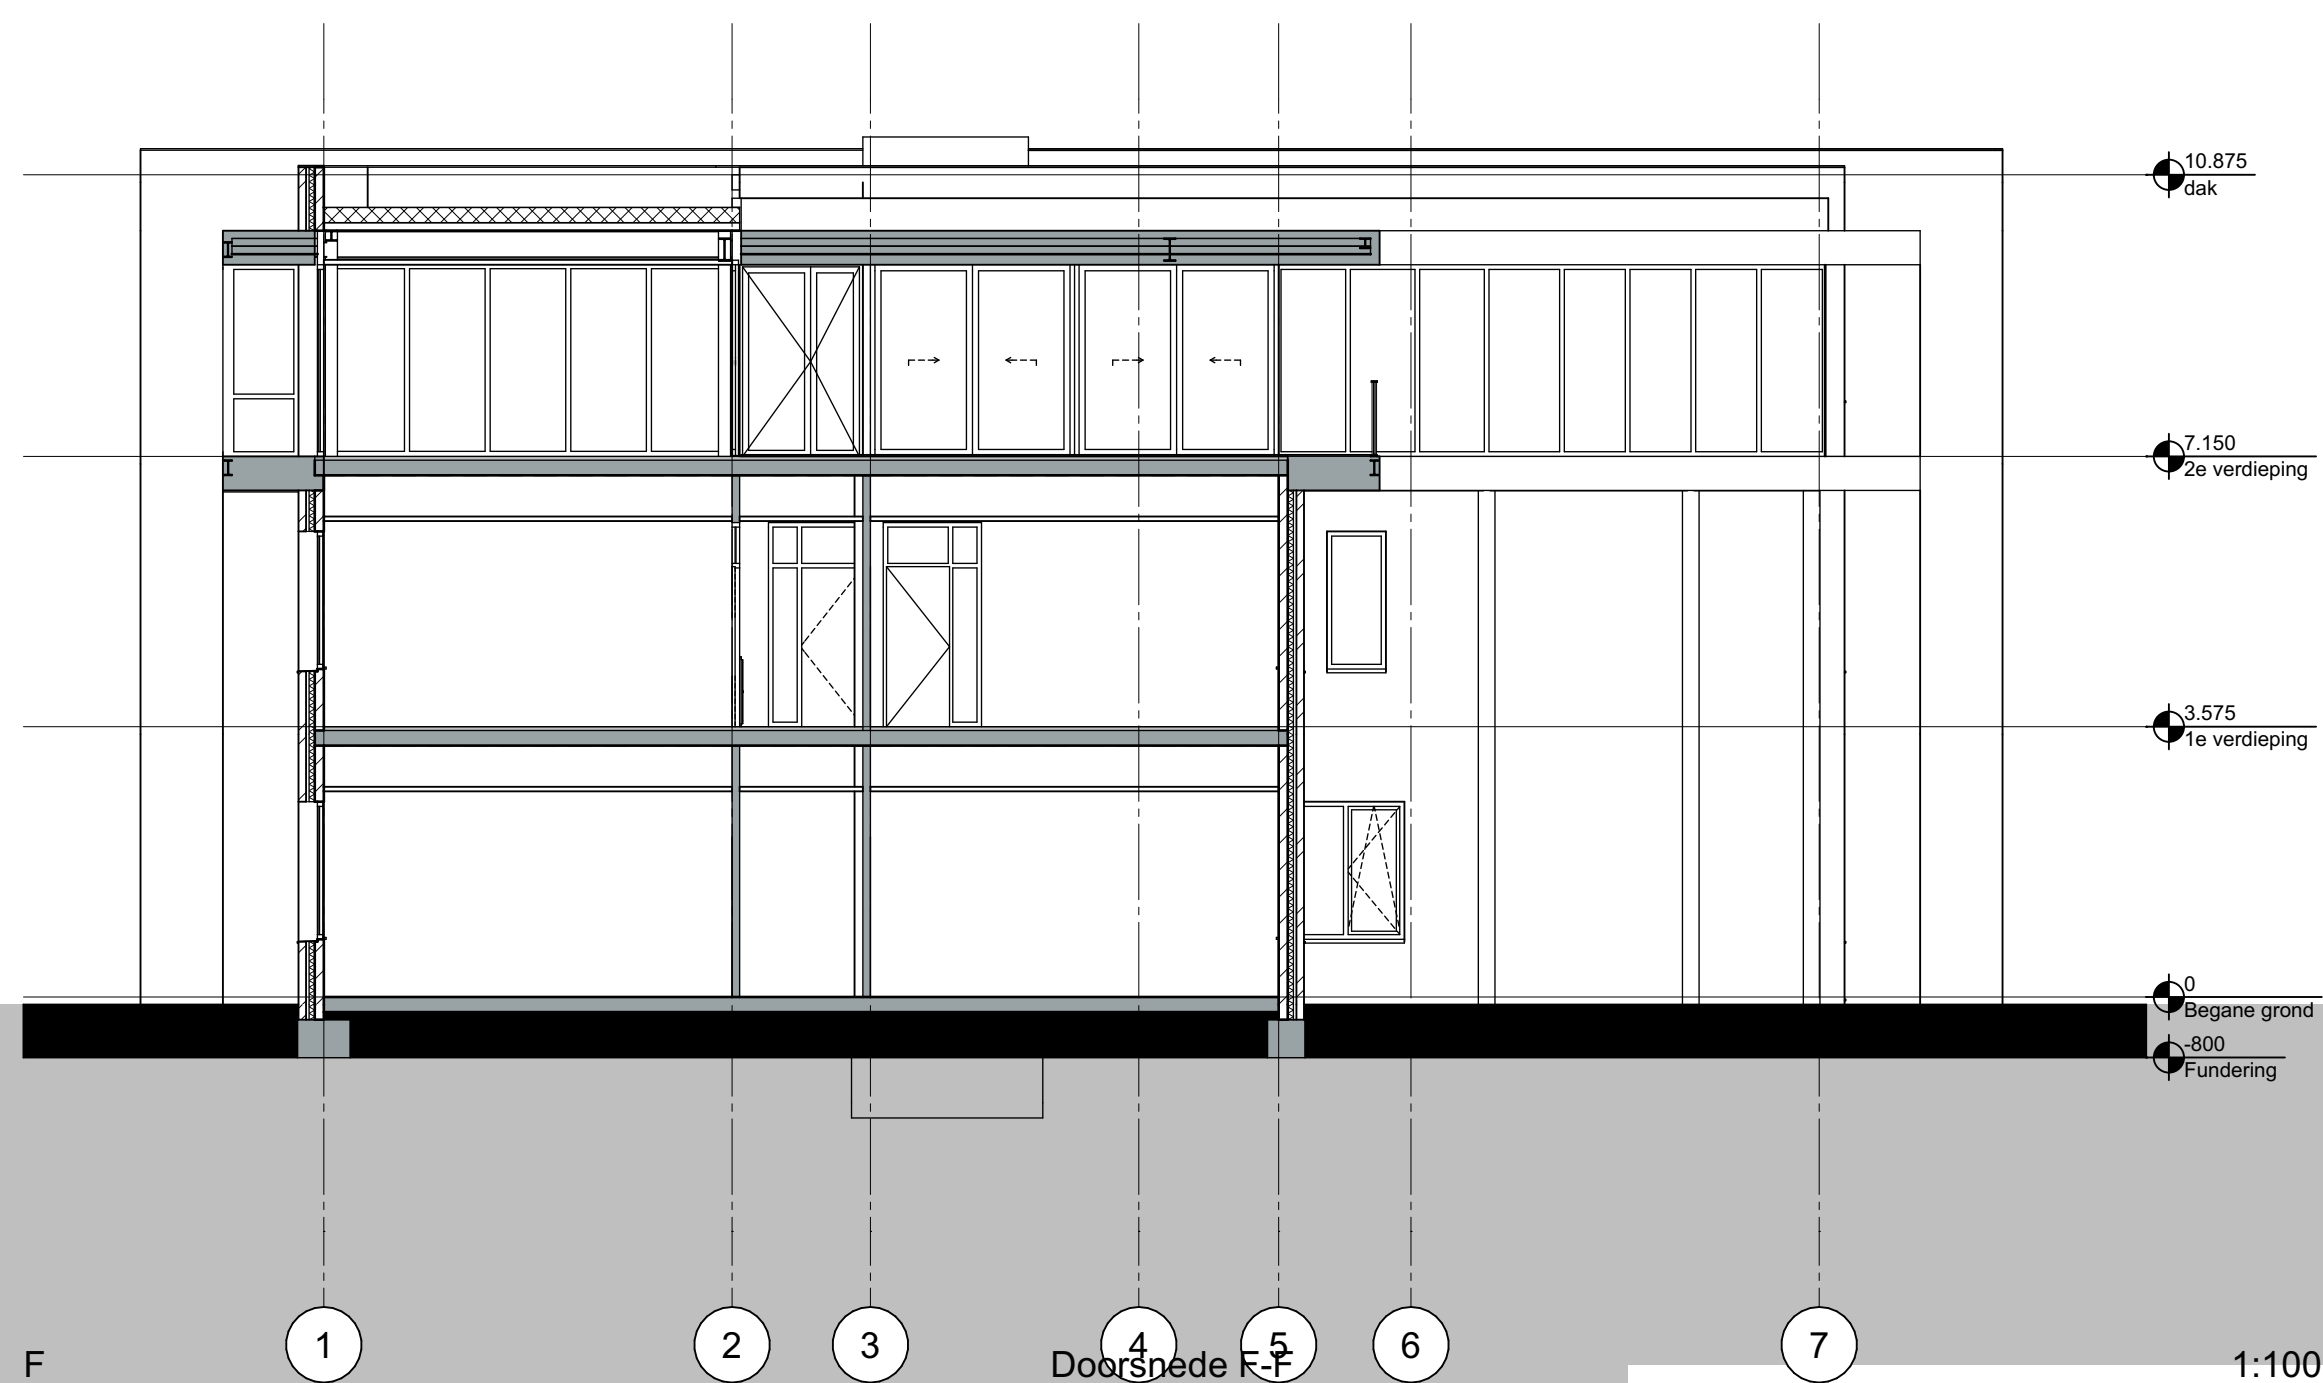


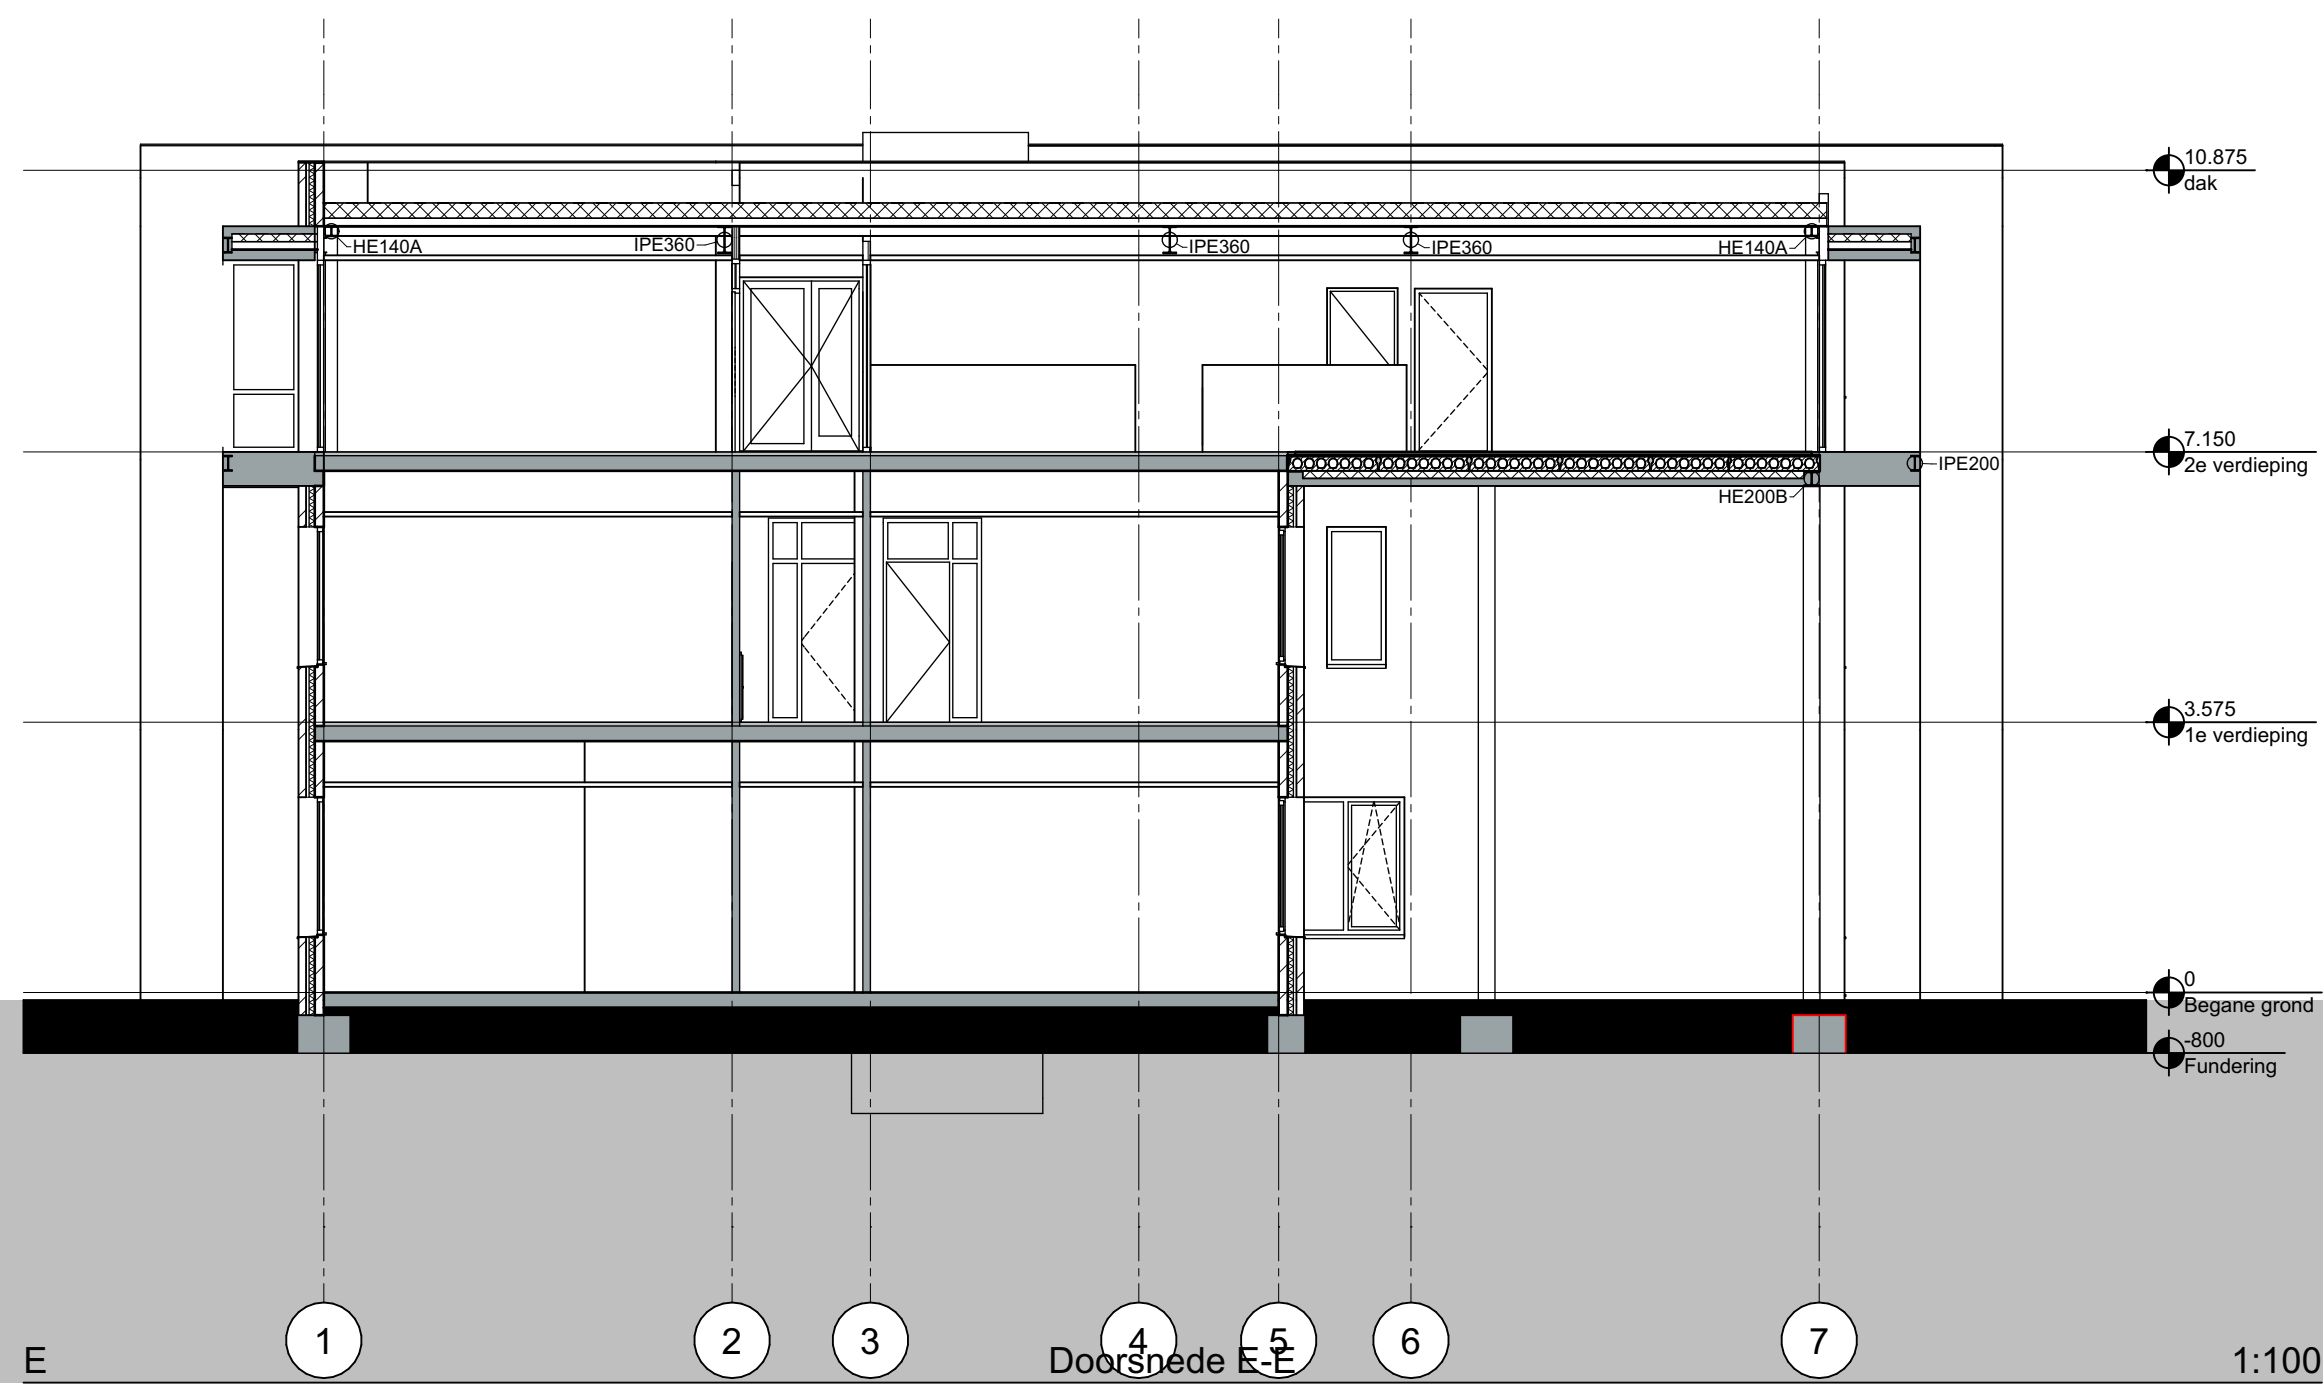

vv00

vogelvlucht-perspectief

ALLE MATEN IN HET WERK TE METEN EN CONTROLEREN

opdrachtgever

project

fase

onderdeel

datum

schaal

technisch ontwerp
doorsneden (gewijzigde toestand)

donderdag 3 november 2022

donderdag 3 november 2022

1:100

02109.23.012