


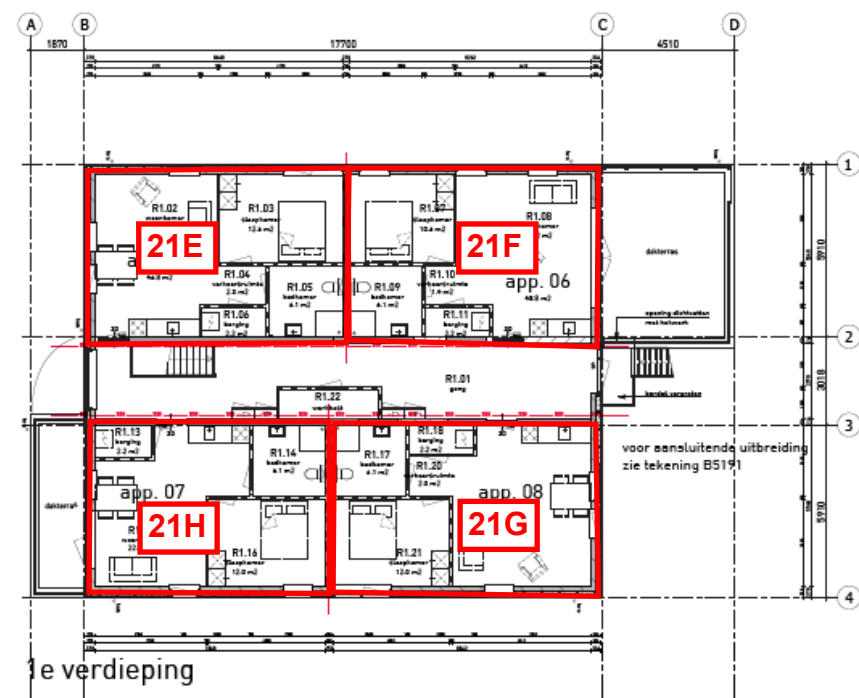
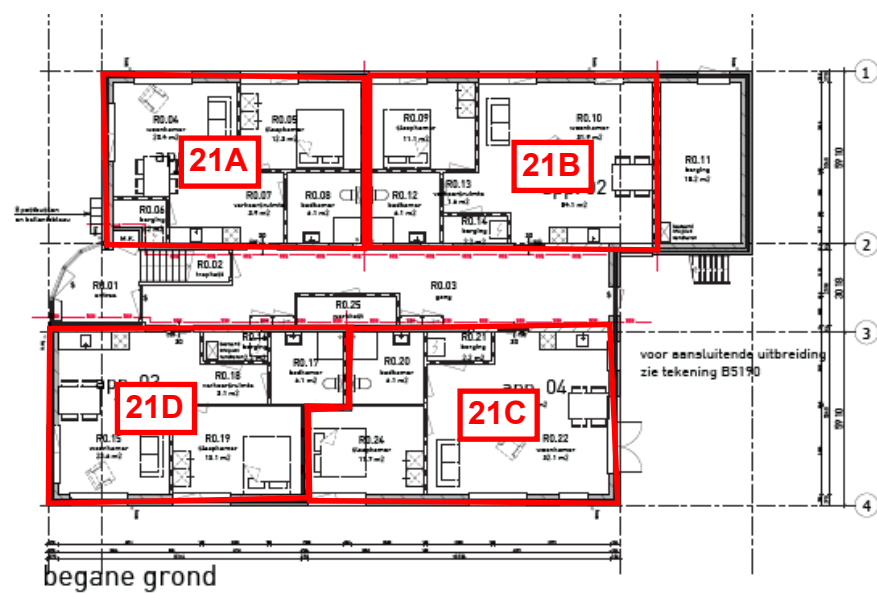
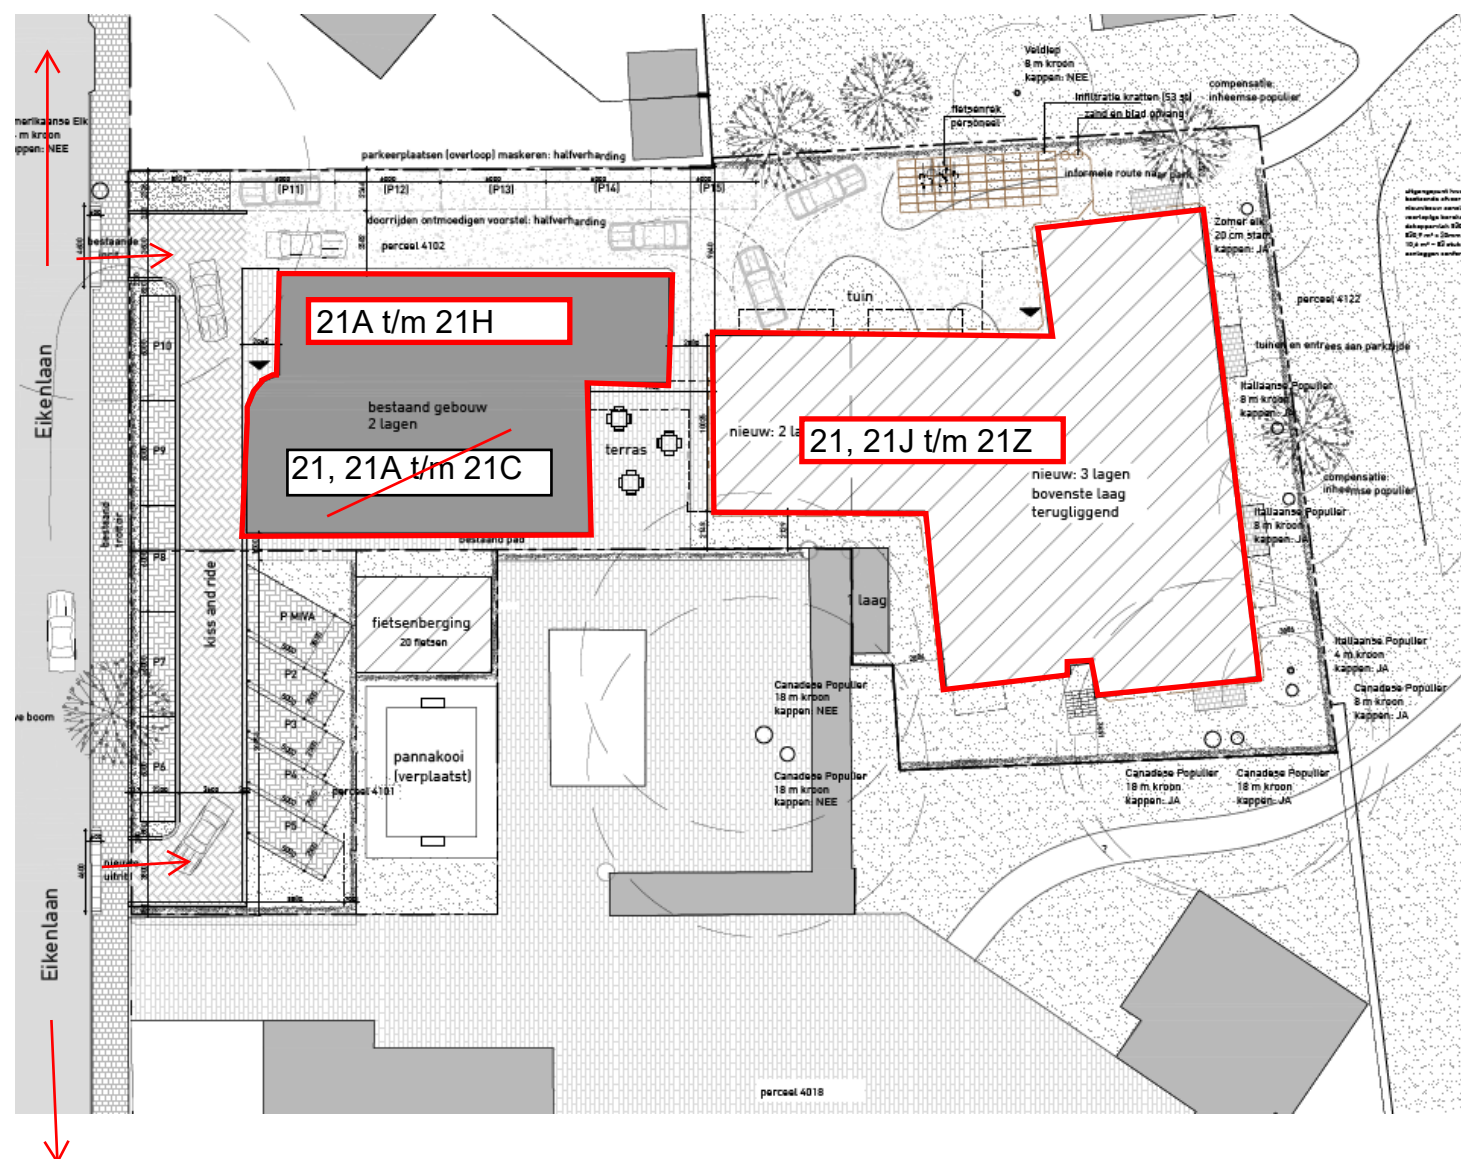


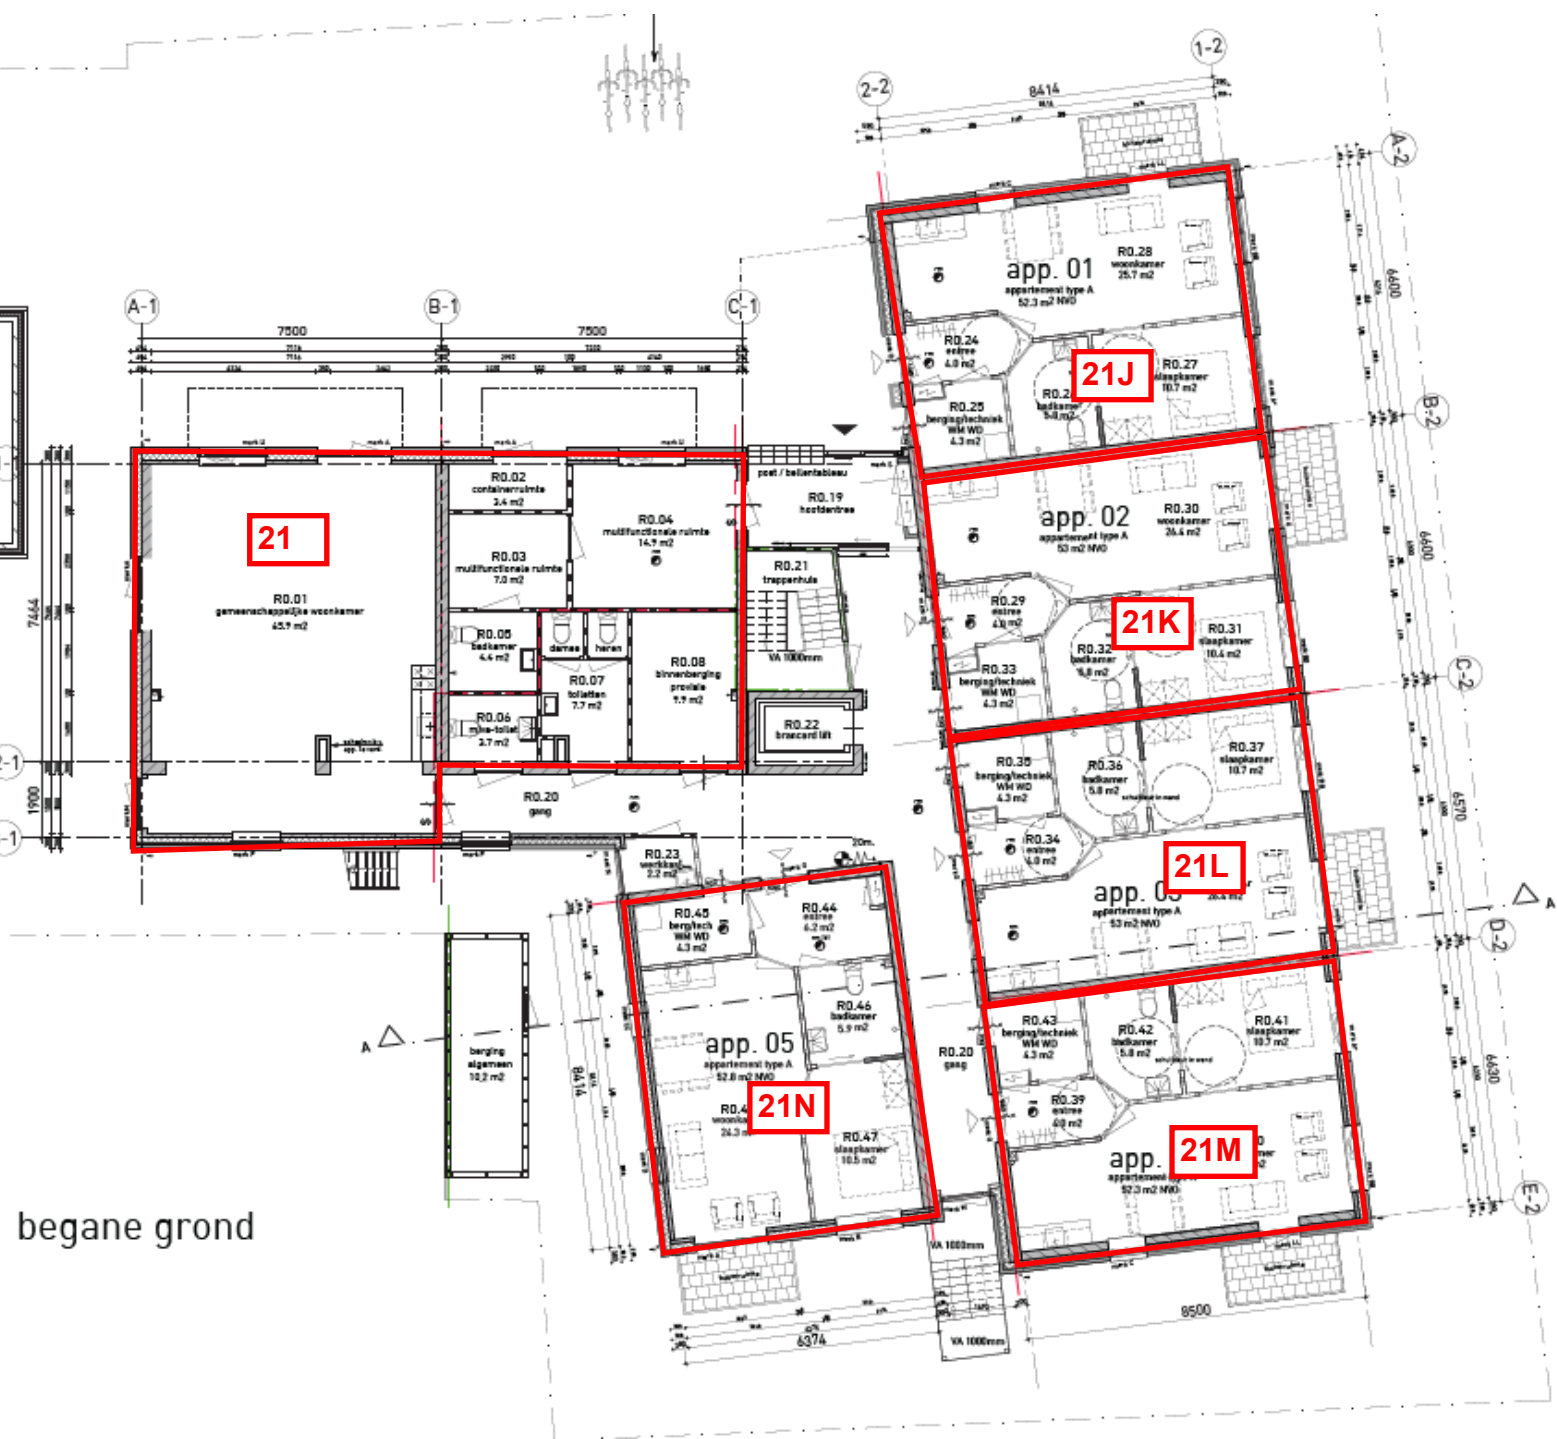

Bijlage bij huisnummerbesluit 176307-2022

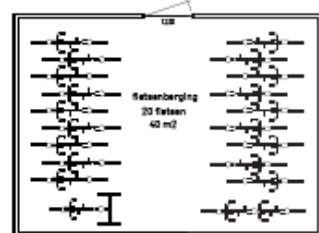

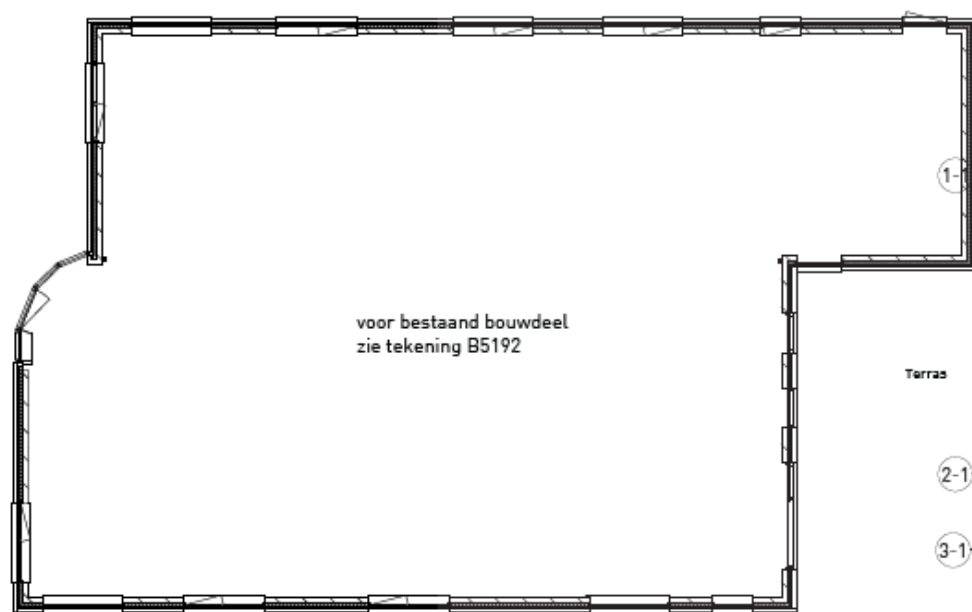

voor bestaand bouwdeel
zie tekening B5192

2e verdieping

