

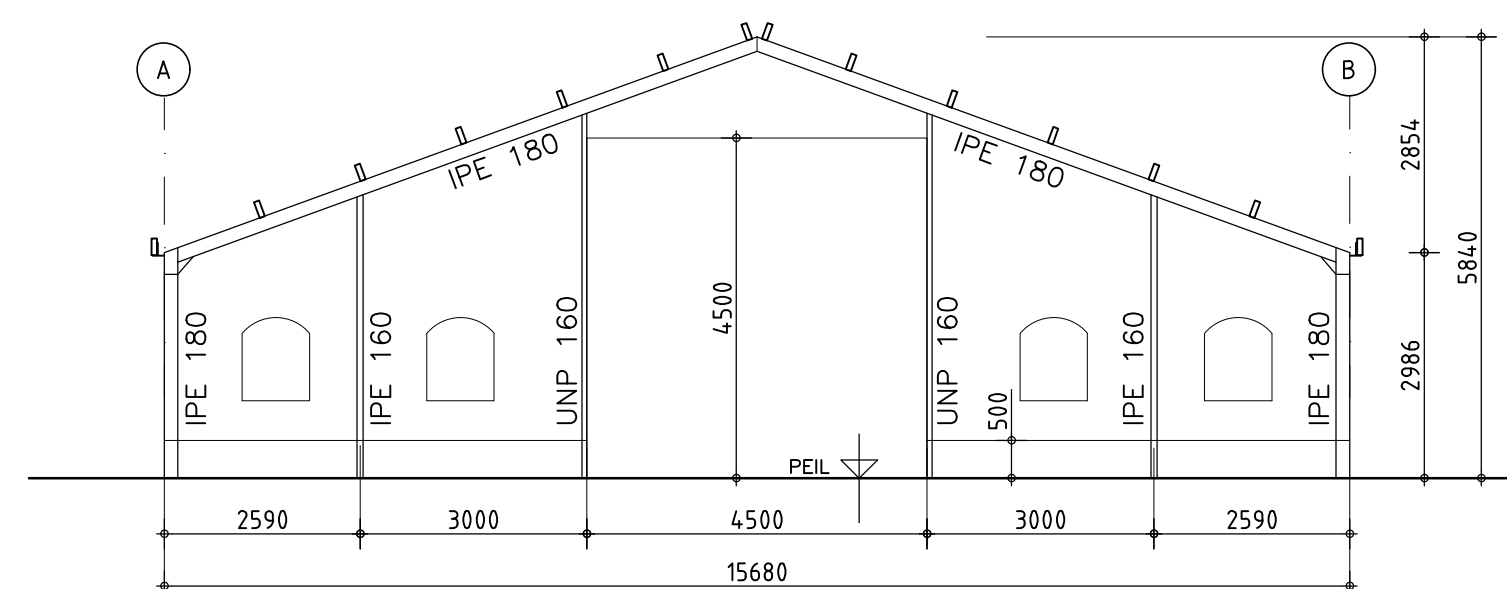
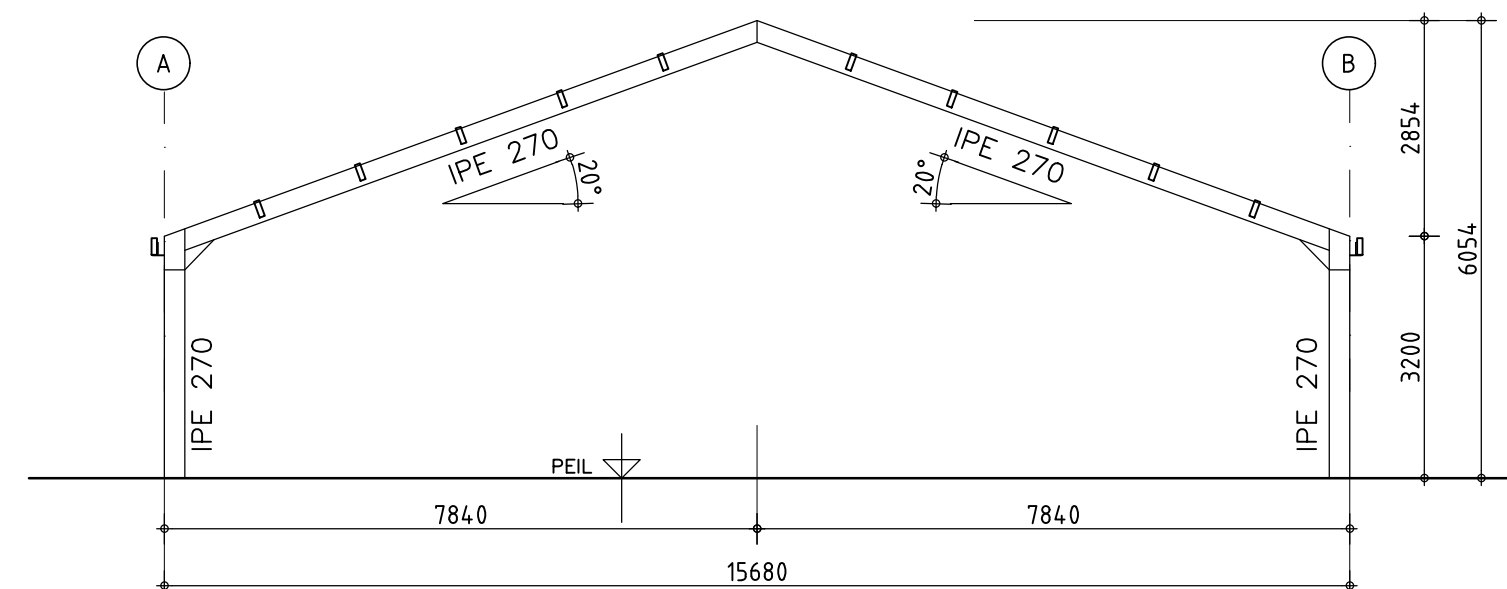
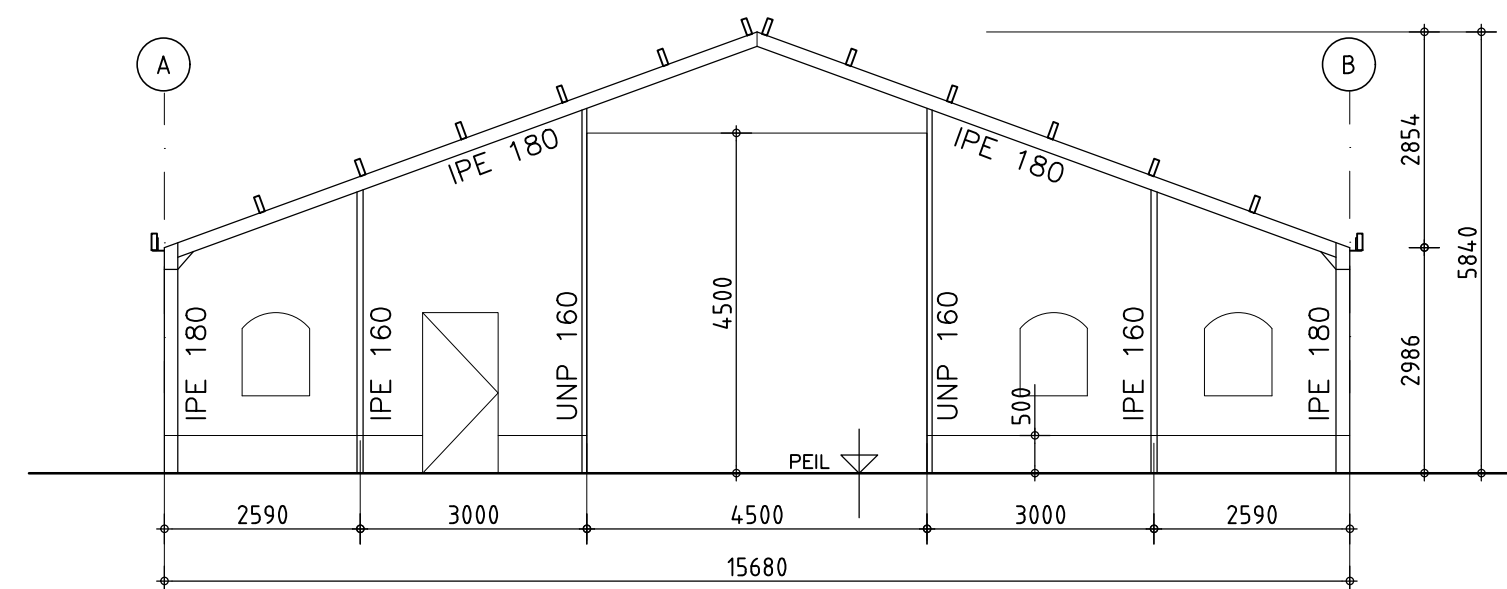
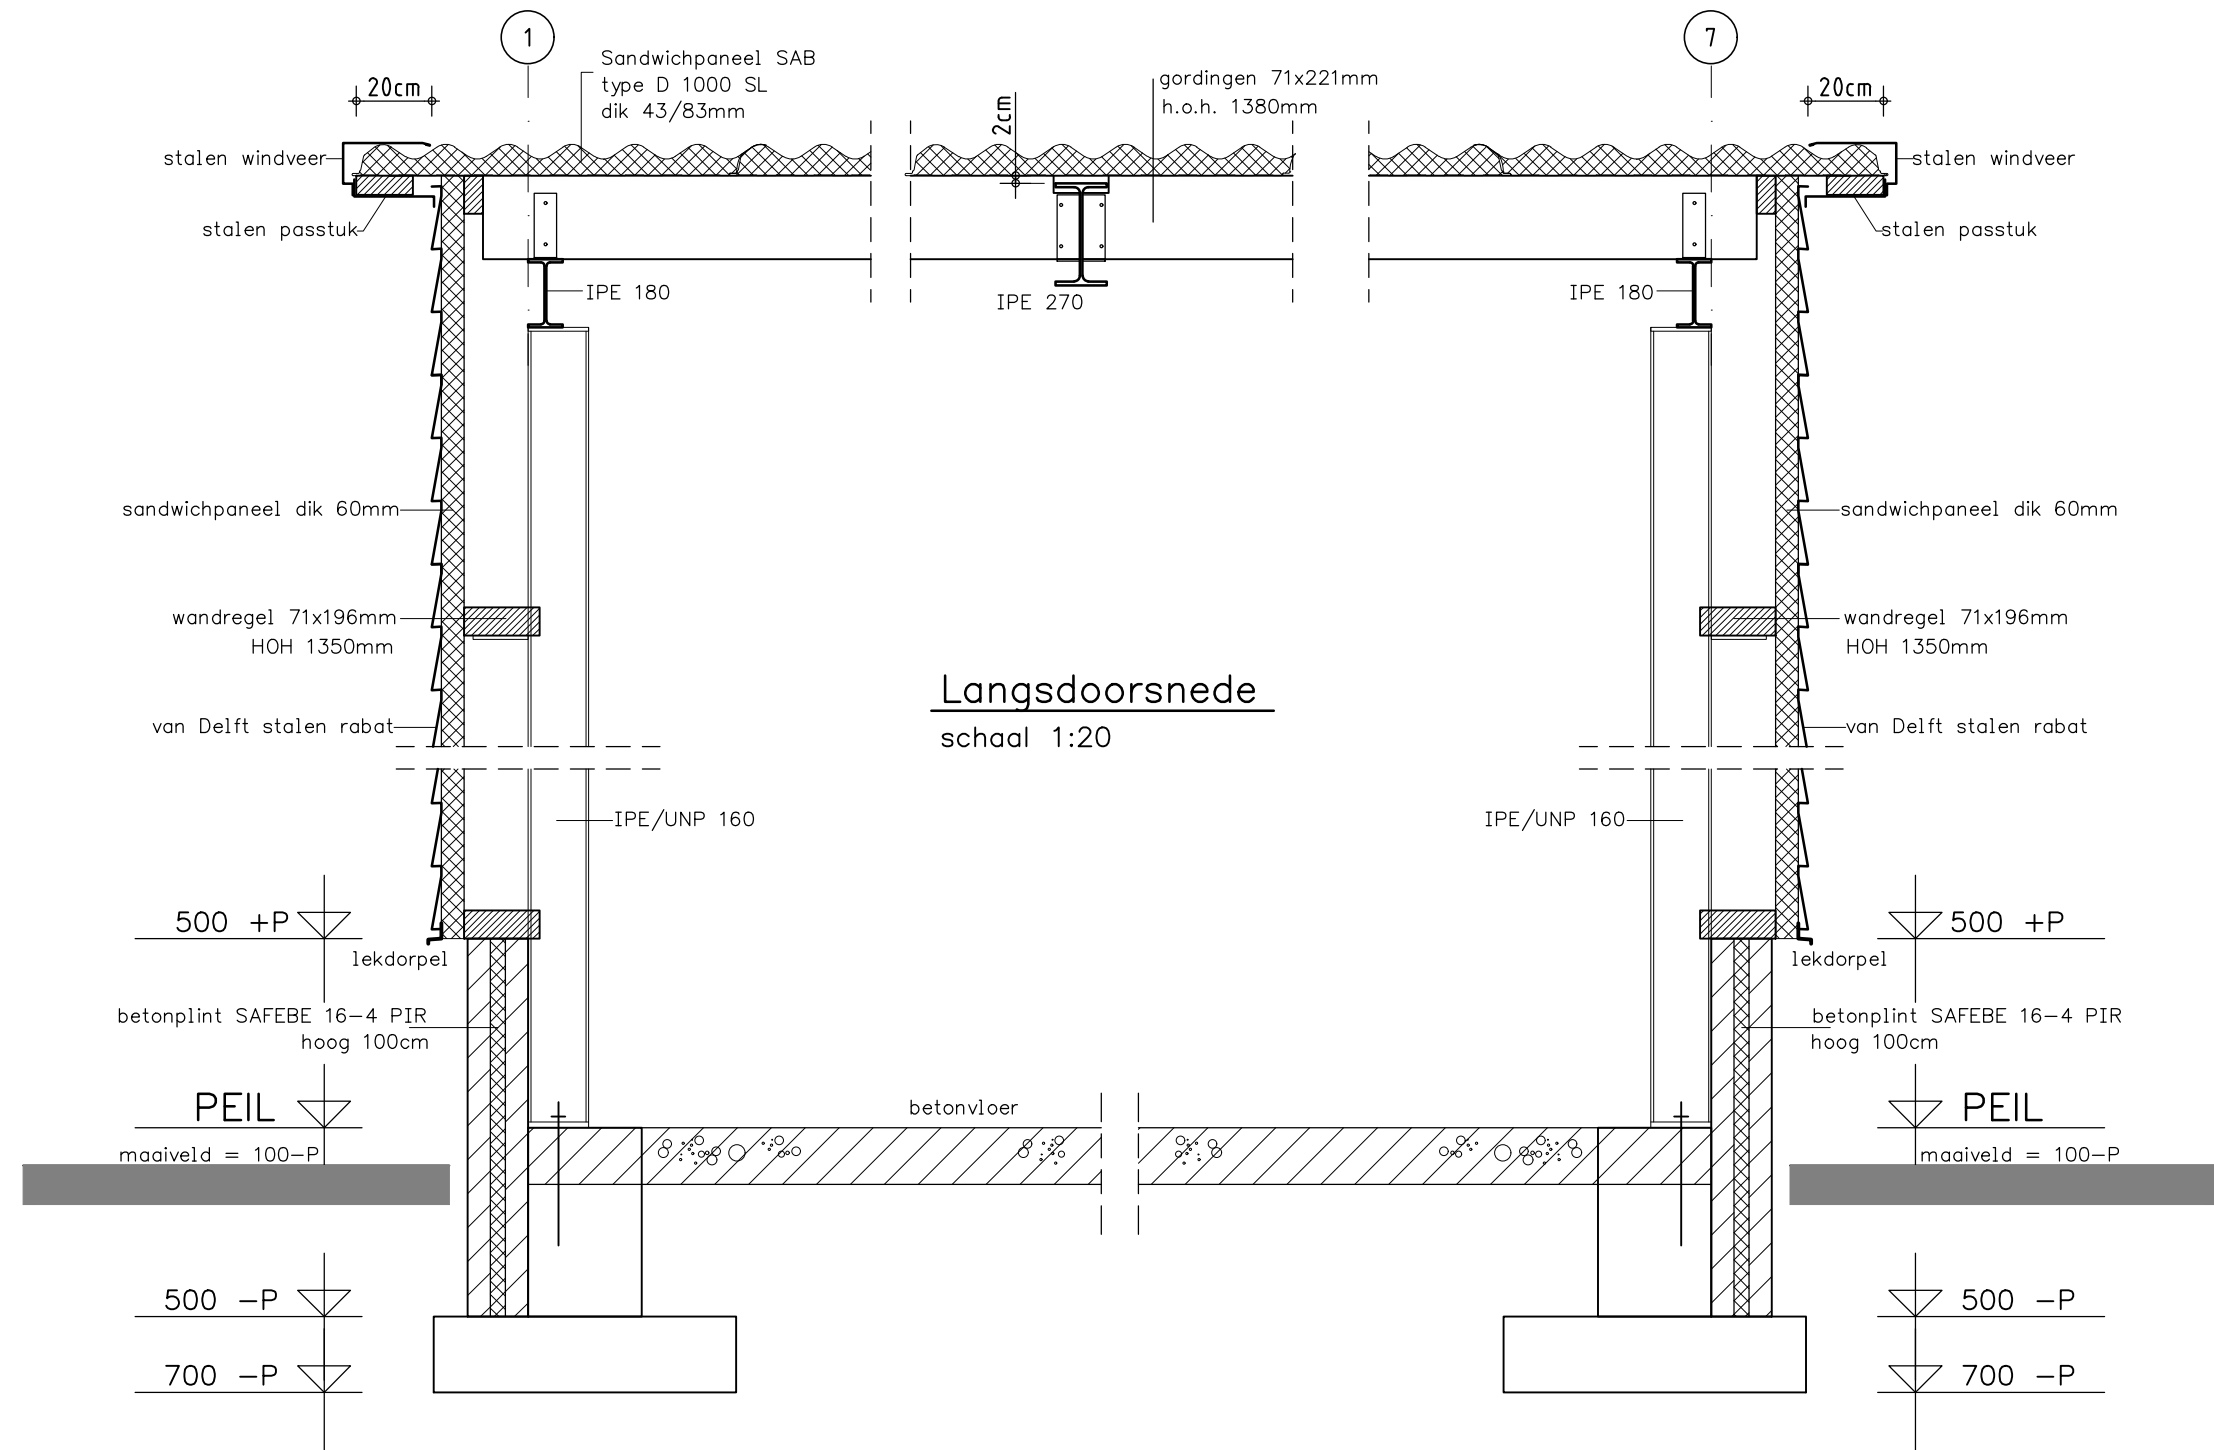


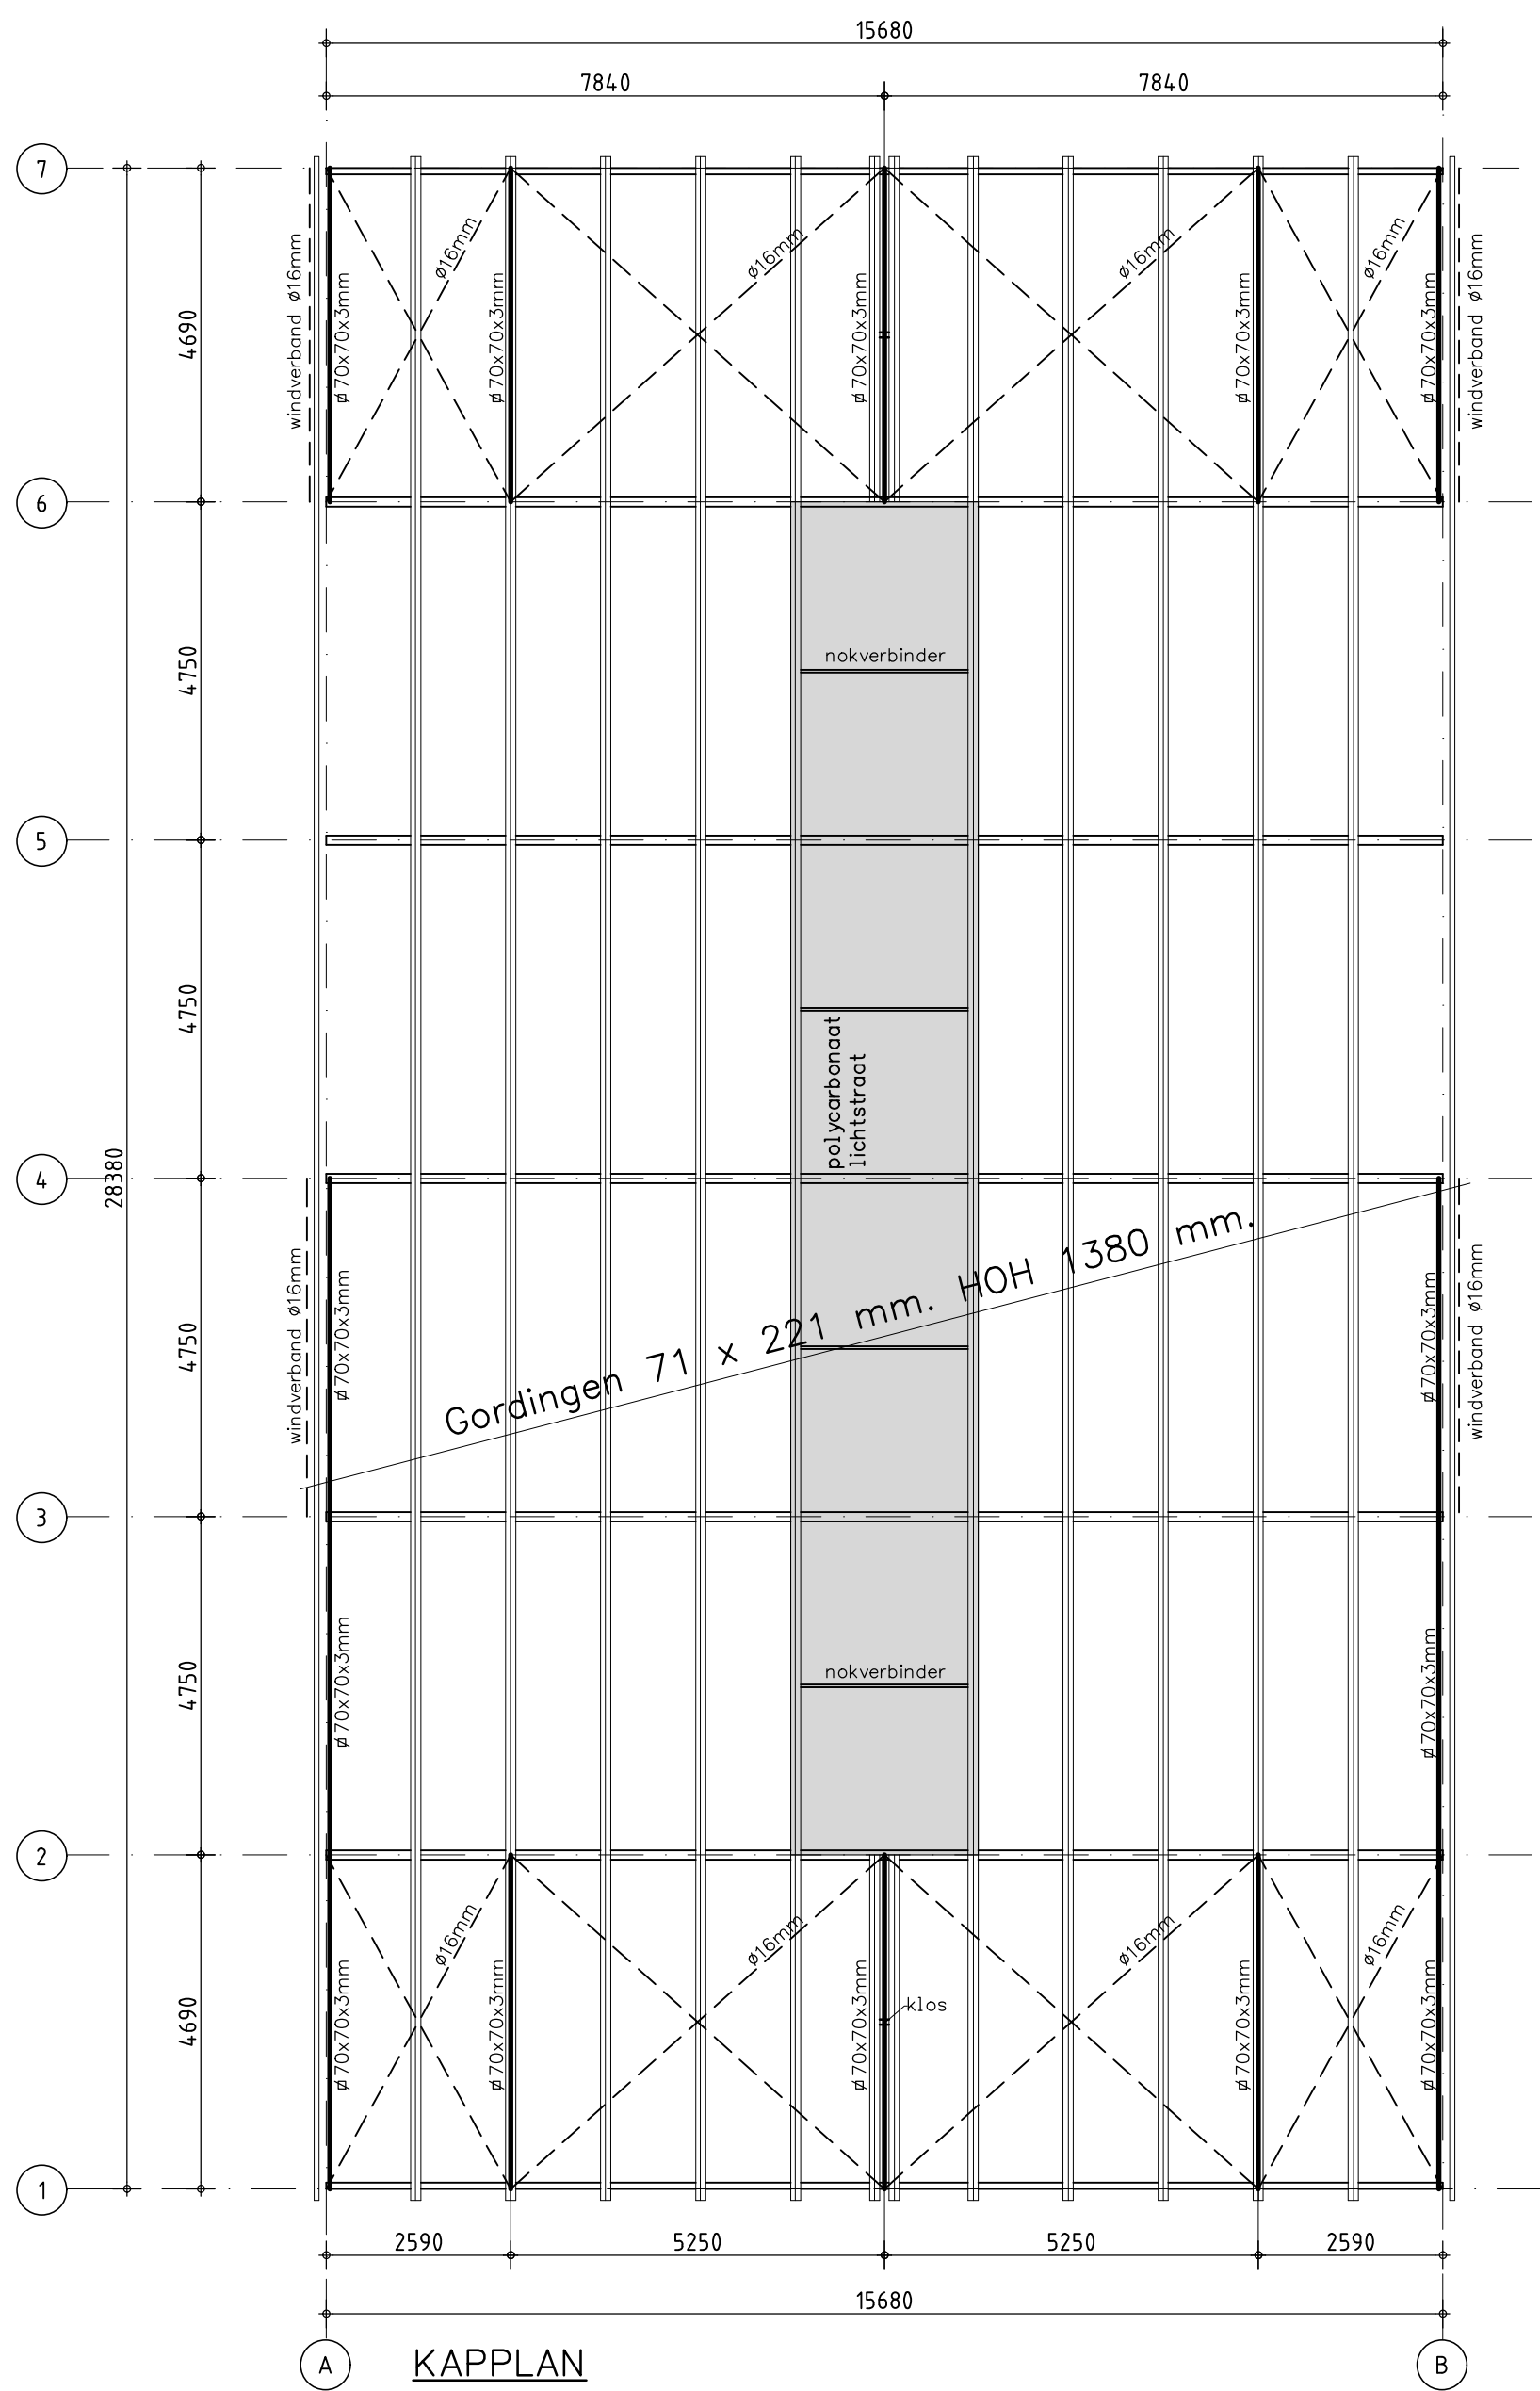

Staalconstructie Antraciet (RAL 7016)

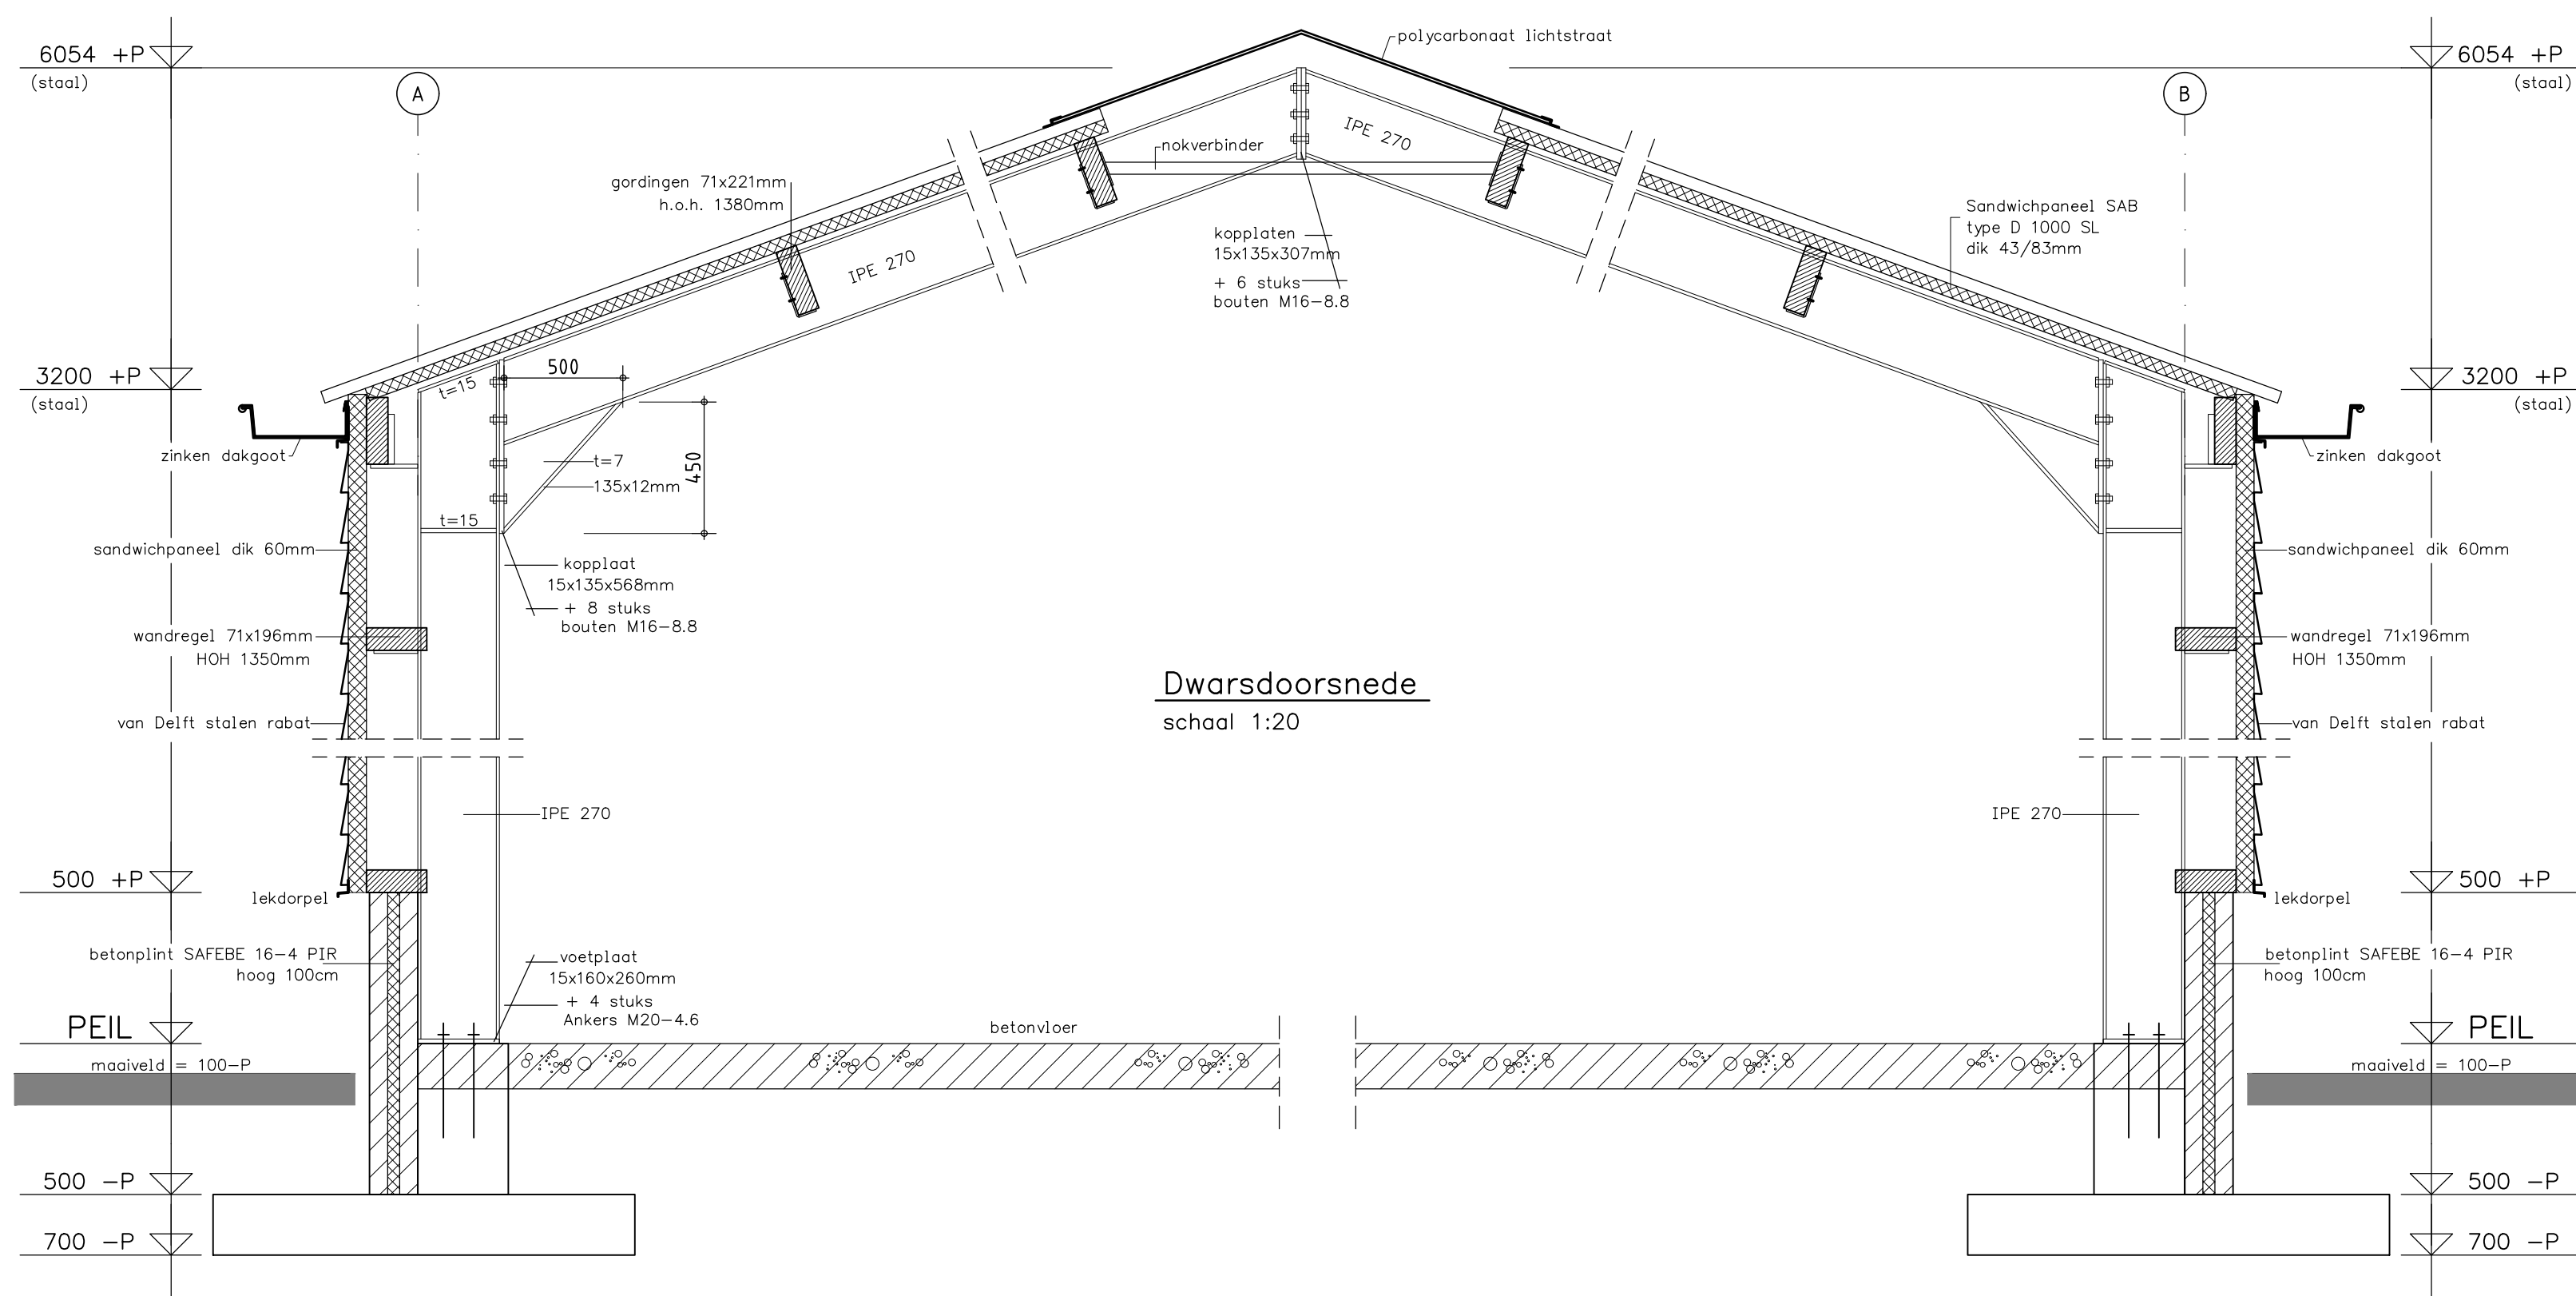

Staal:

- * materiaalkwal. S235JR (profiel/strip/plaat) + S275JR (kokers) volgens NEN-EN 10025-2 met een 2.2 certificaat volgens EN 10204
- * ankerkwal. 4.6 volgens EN 15048
- * boutkwal. SB-8.8 volgens EN 15048 (vanaf M12)
- * toleranties volgens NEN-EN 1090-2 + A1: bijlage: D klasse 1
- * voorbeweringsgraad volgens NEN-EN 1090-2: tabel 22: P1
- * EXC.2 met kwaliteitsklasse C volgens ISO 5817: 2014
- * hoeklassen volgens WPS LHG-01 (a=1/2*t)
- * stampe lassen volgens WPS LHG-02
- * visuele inspectie lossen 100% volgens NEN-EN ISO 5817: 2014 klasse C
- * conservering zinkfosfaatcoating kleur zie tekening of thermisch verzinken volgens NEN-EN-ISO 1461: 2009

Hout:

- * constructiehout C24

Beton:

Lastlengte staven in balken milieuklasse XC1, XC2, XC3

Wapenings diameter	Ø8	Ø10	Ø12	Ø16	Ø20	Ø25
Bovenwapening	280	380	490	720	940	1220
Onderwapening	220	300	390	570	750	970

Beugels Ø 8, tenzij anders aangegeven, Lassen bovenstaven t.p.v. veld

H.o.h. 250, tenzij anders vermeld, Lassen onderstaven t.p.v. steunpunt

Beton	Kwaliteit betonstaal:	1E:
Sterkteklasse: C20/25	B500A (netten)	2E:
Consistentiegebied: 3	B500B (staven)	2E:
Milieuklasse: XC2		1E:

Betondekking

- * Type constructiedeel : plaat, wand

- * Milieuklasse: XC1 XC2 XC3

- * Dekking: 35mm 35mm 35mm

- * Type constructiedeel : balk, paer, console

- * Milieuklasse: XC1 XC2 XC3

- * Dekking: 35mm 35mm 35mm

OPDRACHTGEVER:	Agrarische dienstverlening en transport	GEWIJZIGD:	
t.a.v.:	Kerkeindeseweg 19 5752 PC Deurne	GEWIJZIGD:	
WERK:	Kapplan/Spanten/Details	GEWIJZIGD:	
	herbouw van een loods	GEWIJZIGD:	
GEMEENTE:		DATUM:	02-02-'23 ME
ZAAKNUMMER:		SCHAAL:	1:100/1:20
Deze tekening is eigendom van Louis Huisman en Zn. B.V. te Gemert en mag zonder haar schriftelijke toestemming niet worden vermenigvuldigd of gekopieerd noch aan derden ter inzage worden gegeven.		BLADNO.:	03
HUISMAN GEMERT Louis Huisman & Zn. B.V. Hallenvbouw - Bouwmaterialen		14691	