
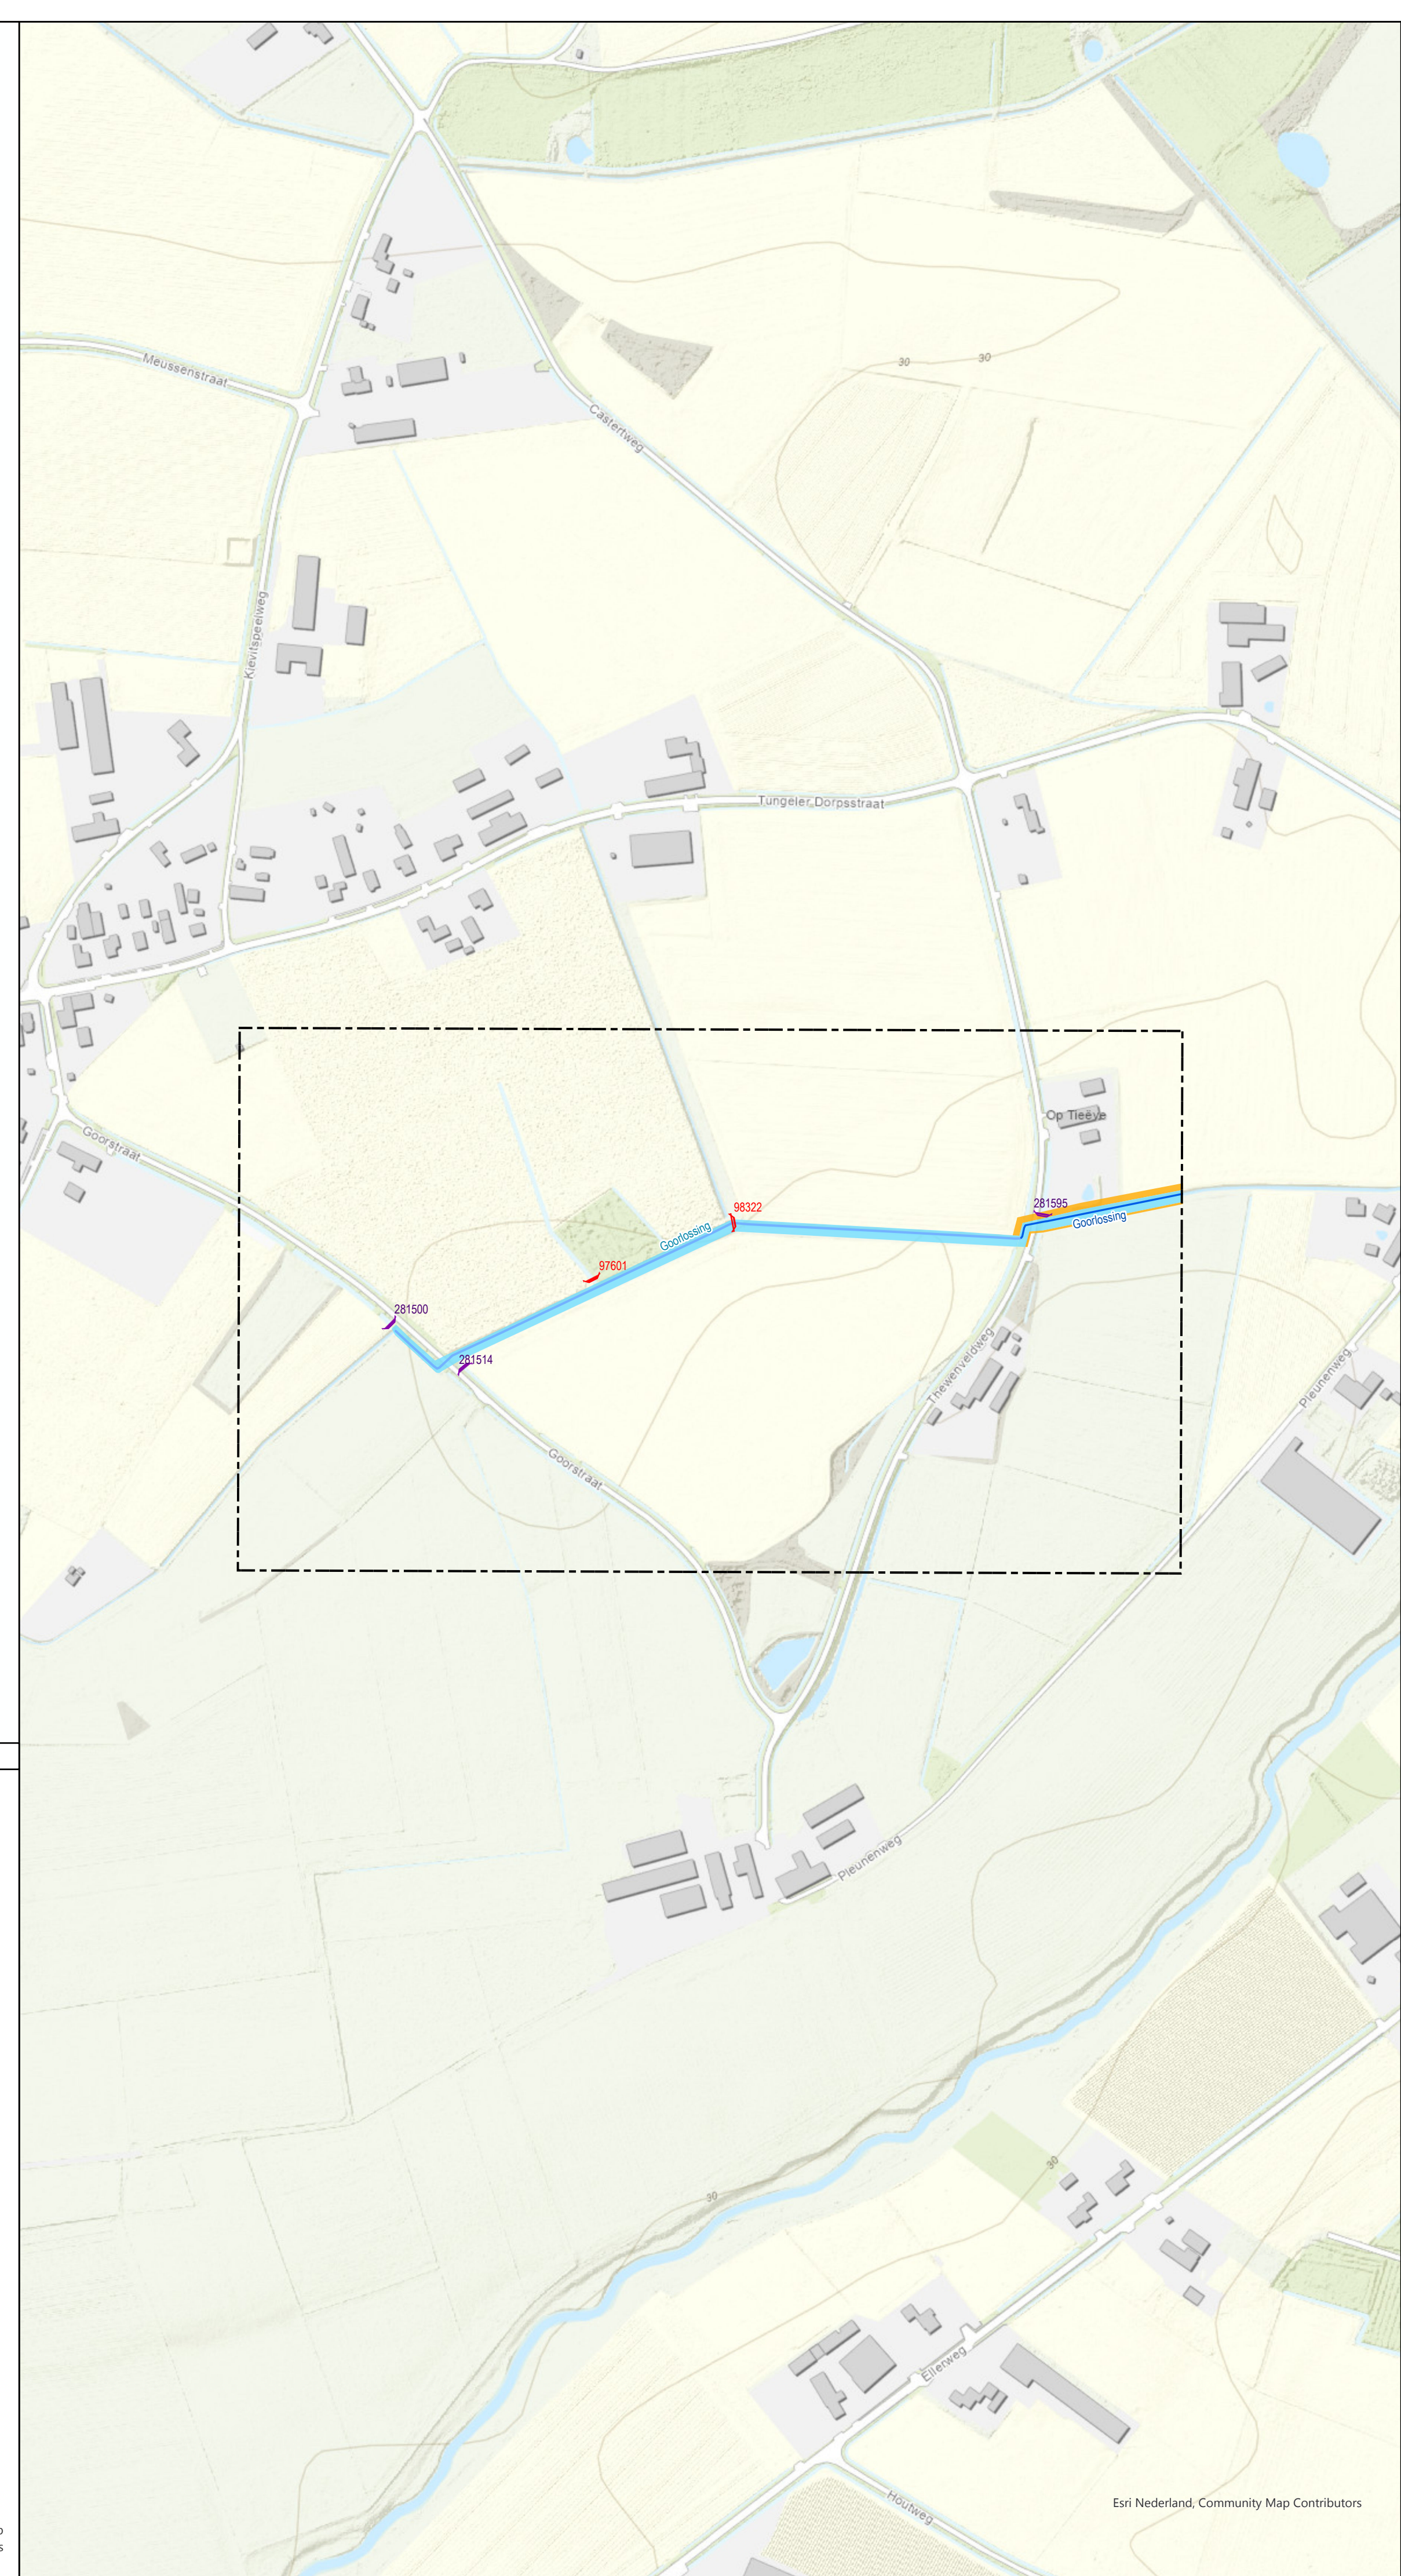


- Bestaande legger.**
- Legenda**
- gebied met leggerwijziging
 - overkluizing, vastgesteld
 - stuw, vastgesteld
 - boerenstuw, vastgesteld
 - watergang primair, vastgesteld
 - watergang secundair, vastgesteld
 - meanderzone, vastgesteld
 - kernzone watersysteem, vastgesteld
 - profiel van vrije ruimte, vastgesteld

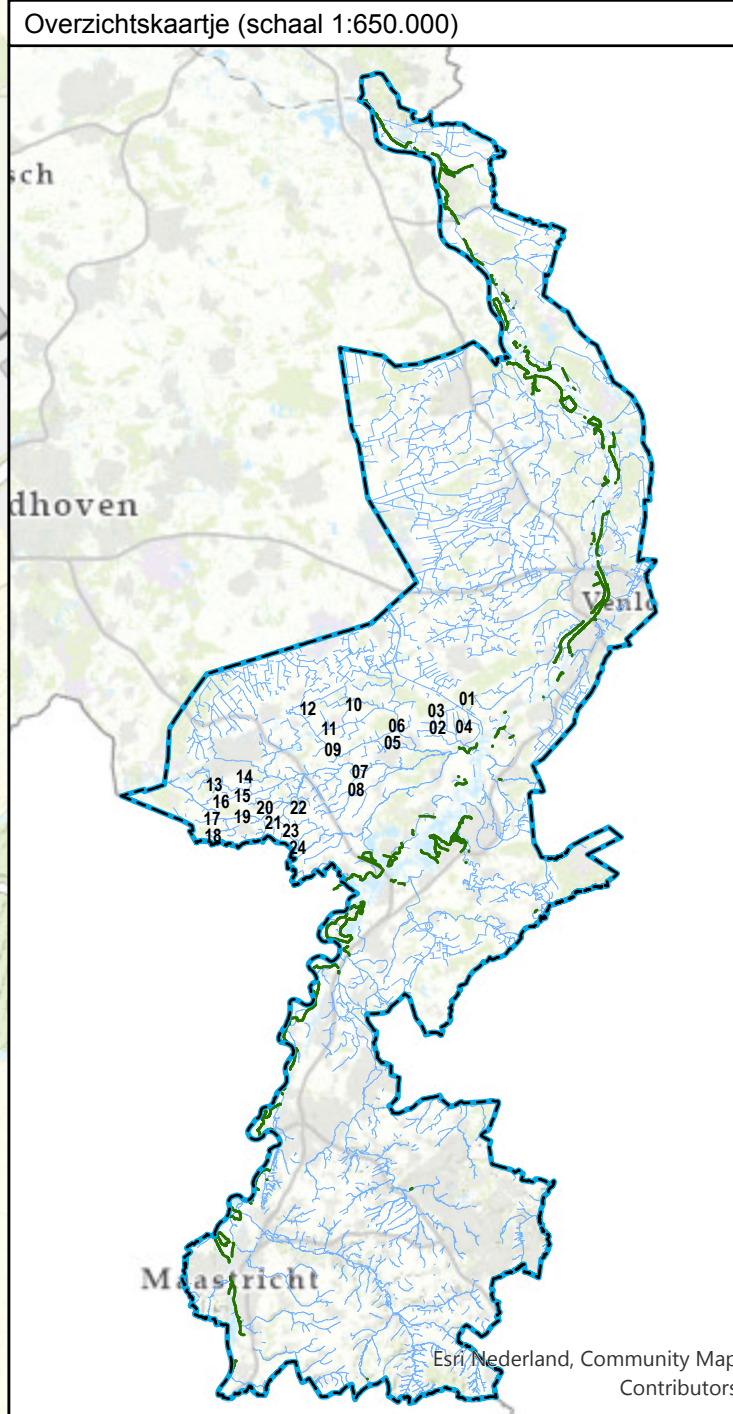

- Leggerwijziging.**
- Legenda**
- gebied met leggerwijziging
 - stuw, vastgesteld
 - boerenstuw, vastgesteld
 - boerenstuw, nieuw
 - watergang primair, vastgesteld
 - watergang secundair, vastgesteld
 - kernzone watersysteem, vastgesteld
 - profiel van vrije ruimte (watersysteem), vastgesteld

Leggerwijziging.
 Omschrijving leggerwijziging:
 Pilot boerenstuwen
 Deelgebied 2
 Datum vaststelling:
 Get.: 17-11-2022
 Besluitnr.: 2021-Z898
 Schaal: 1:3.000
 Tek.nr.: 2021-Z898-L
 Blad: 20
 Formaat: A1

met de omgeving, voor de omgeving	
Postbus 2207	Tel.: 088 - 88 90 100
6540 CC Roermond	E: info@waterschaplimburg.nl

© ESRI Nederland Community Map Contributors