



- minimale breedte trapsgang 800 mm;
- minimale vloerhoogte trapsgang $\geq 2,10$ m;
- op trap ontsluiting een opkapscherm van min. 200 mm breedte;
- maximale trapsgang breedte 750 mm;
- minimale carterbreedte voor plaatsen van de klempijl, gemiddeld bodemtocht op de voorkeer van de draai 385 mm;
- minimale tredebreedte van het trededeck, gemiddeld bodemtocht op de voorkeer van de draai 385 mm;
- op trap dekt bij de bovenverdieping van de breedte van de trap, een net min. vier meter breedte; de toelatingen van min. 800 x 600 mm;
- maximale trapsgang lengte 300 mm;
- minimale trapsgang breedte 800 mm;
- maximale trapsgang breedte 1000 mm;
- maximale breedte van de trapsgang 1200 mm en 1200 mm en de breedte van de trapsgang op de vloer 1200 mm en 700 mm en het breedte van de vloer;
- maximale trapsgang breedte 1000 mm;
- afstand tussen schieding en vloer horizontaal gemiddeld maximaal 50 mm;


Symbol	
	Nooduitgang (Continu verlicht transp.) van binnenuit zonder sleutel te openen
	Deur zelfsluitend brandwerend 30 min.
	Wand 30 min.brandwerend
	Slanghaspel lengte/langdiam./diam.sputmond
	Poederblusser 9 kg
	ventilatierooster b.v. natuurlijke luchttoevoer
	mech. ventilatie afvoer

Lichte industriefunctie

Gebouwoppervlakte	=	360,0 m2
Inhoud	=	2945,0 m3
brandcompartiment	=	360,0 m2



 Optische rookmelders met noodstroomvoorziening, onderling gekoppeld, en aangesloten op het elektriciteitsnet overeenkomstig NEN 2555

materialen en kleurschema	
metse/werk	baksteen, donkerrood
opgaande gevels	sandwichpanelen, antraciet
koujinen	kunststof, cremewit
ramen	kunststof, antraciet
koujin en loopdeur	hout, wit, deur antraciet
dakbedekking	sandwichpanelen, antraciet
dakgoten	aluminium, donkergrijs
hemelwaterafvoeren	p.v.c., grijs
windveer	gezet staal, cremewit

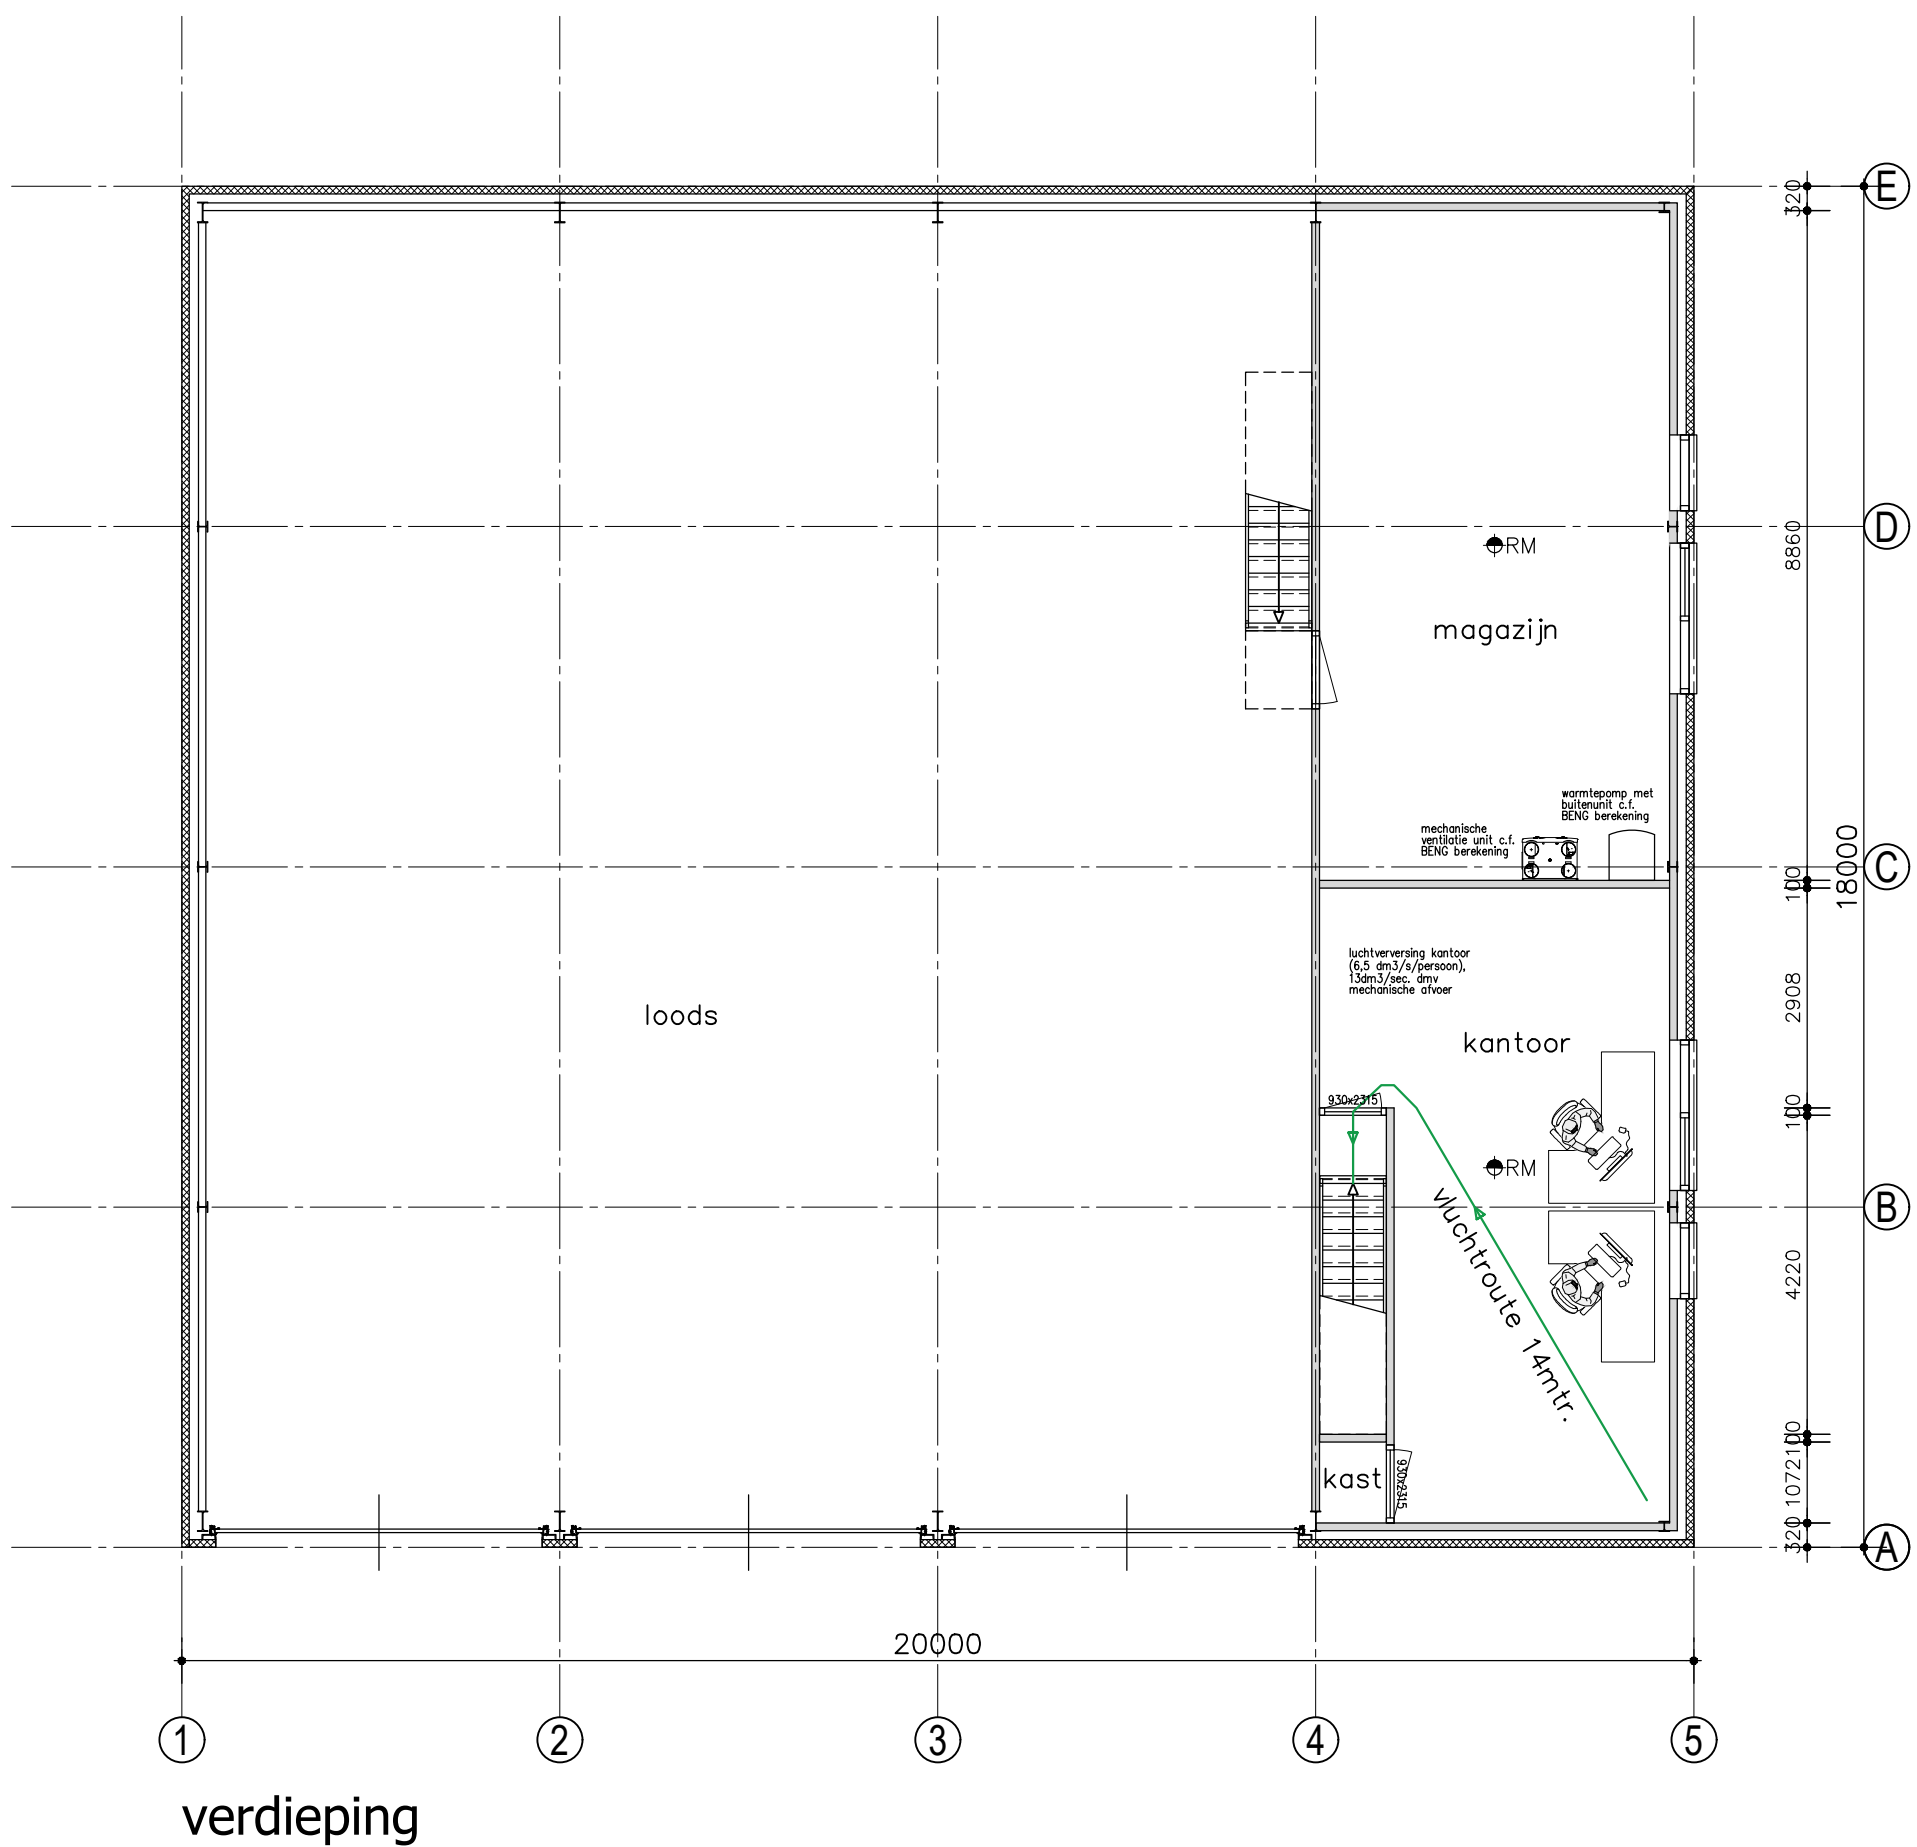[illegible]

Legenda toegepaste symbolen

-  = vluchtrouteaanduiding volgens NEN 3011/NEN-EN 1838
-  = vluchtdeur zonder losse voorwerpen te openen (bijv. knopcylinder)
-  = sproeischuimblusser voorzien van pictogram conform NEN 3011
-  = Brandslanghaspel met een slanglengte van 30 meter, aangesloten op een voorziening voor drinkwater die bij het mondstuk een statische druk geeft van niet minder dan 100 kPa en een capaciteit heeft van 1,3 m³/h bij gelijkmatig gebruik van twee brandslanghaspels.

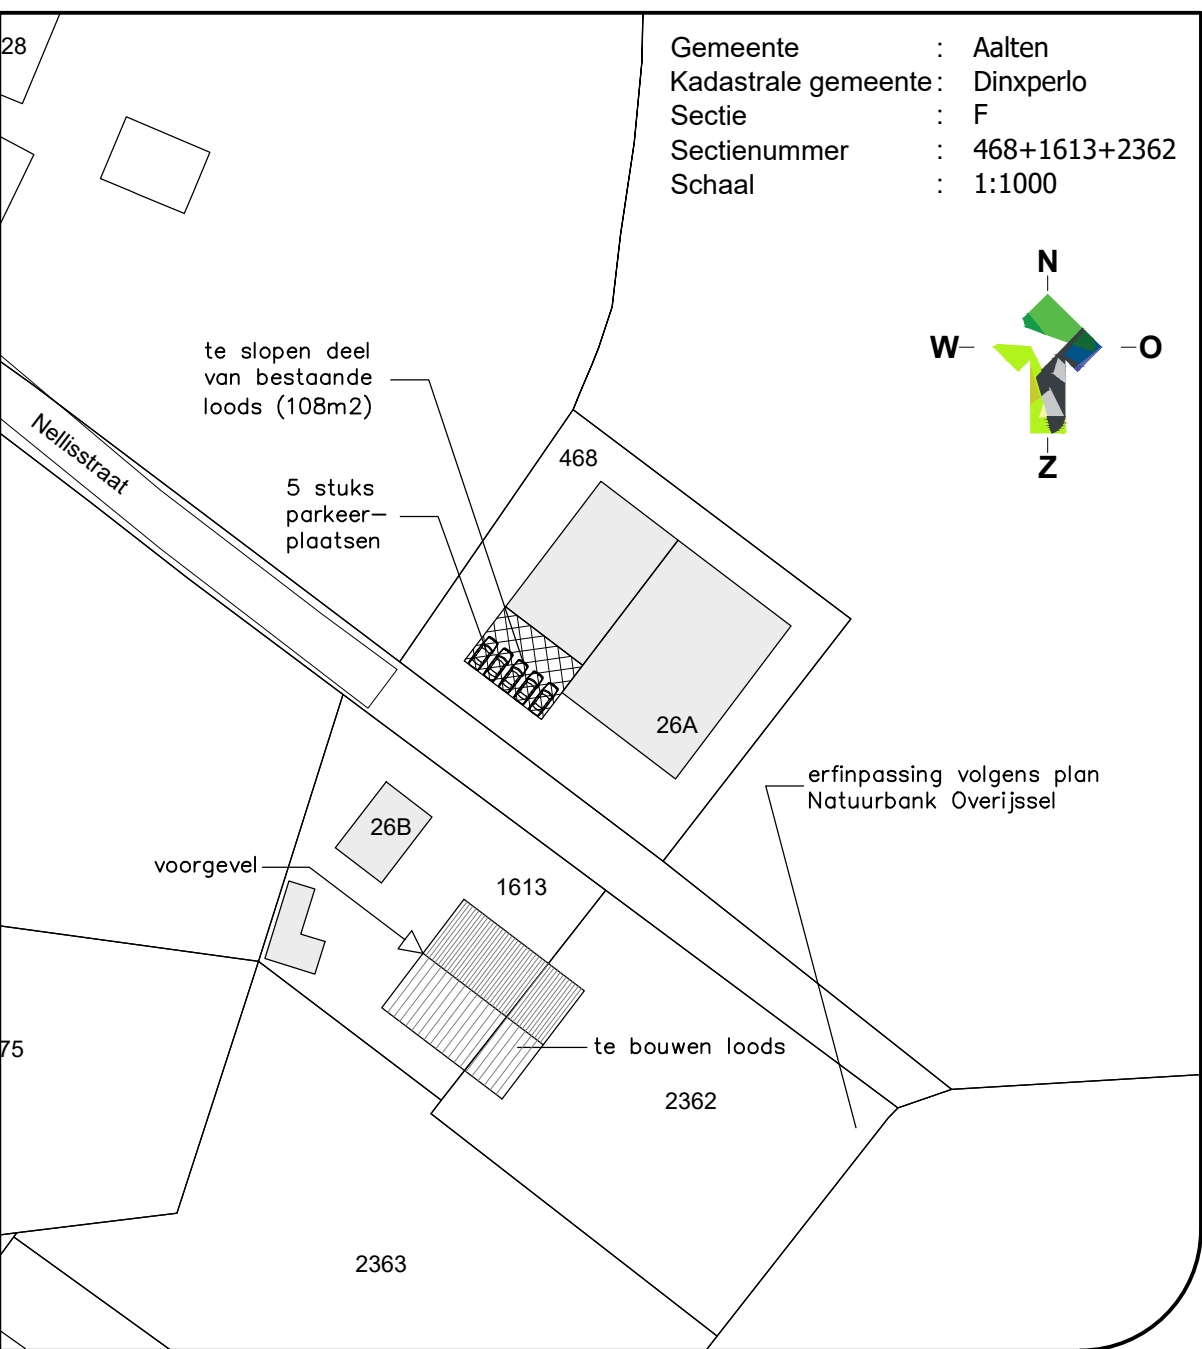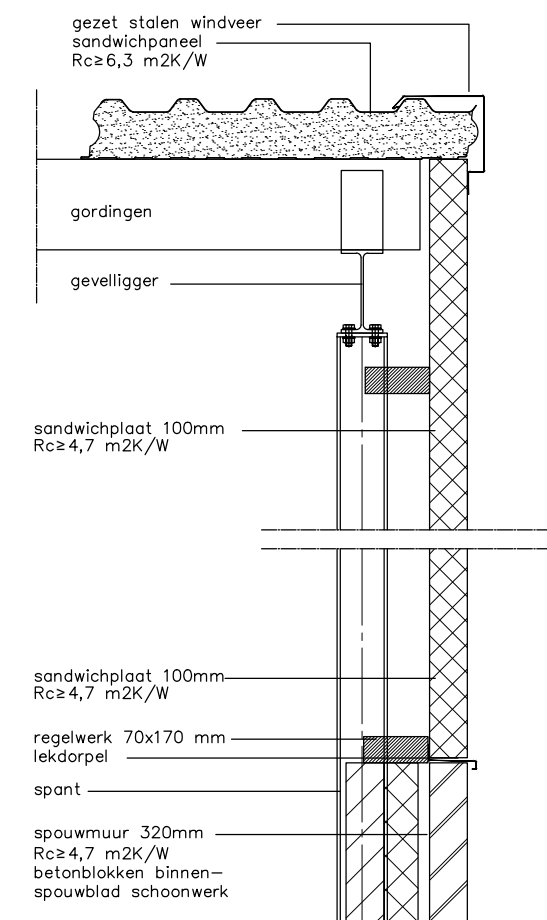

 LOCIS ADVISEURS		Borchgraven 2.5 7051 CW Varsseveld Tel: 0315 - 82 01 00 Internet: www.locisadviseurs.nl
Projectomschrijving: Bouw werkplaats / machineloods		
Fase: Indienen	Onderwerp: Bestektekening	Datum: 21-09-2022 Wijzigingsdatum 1: 21-11-2022 Wijzigingsdatum 2: 15-12-2022 Wijzigingsdatum 3: Wijzigingsdatum 4: Schaal: 1:100 Adviseur / tekenaar: MD / BL
Locatie: Lage Heurnseweg 26 a en 26 b 7095 AM DE HEURNE		Opdrachtgever: Loonbedrijf Wissink Vof Lage Heurnseweg 26 7095 AM DE HEURNE
Deze tekening mag alleen vermenigvuldigd en/of aan derden verstrekt worden met toestemming van Locis Adviseurs.		Formaat: 594x1065mm Tekeningsnummer: 22-2125-B01