



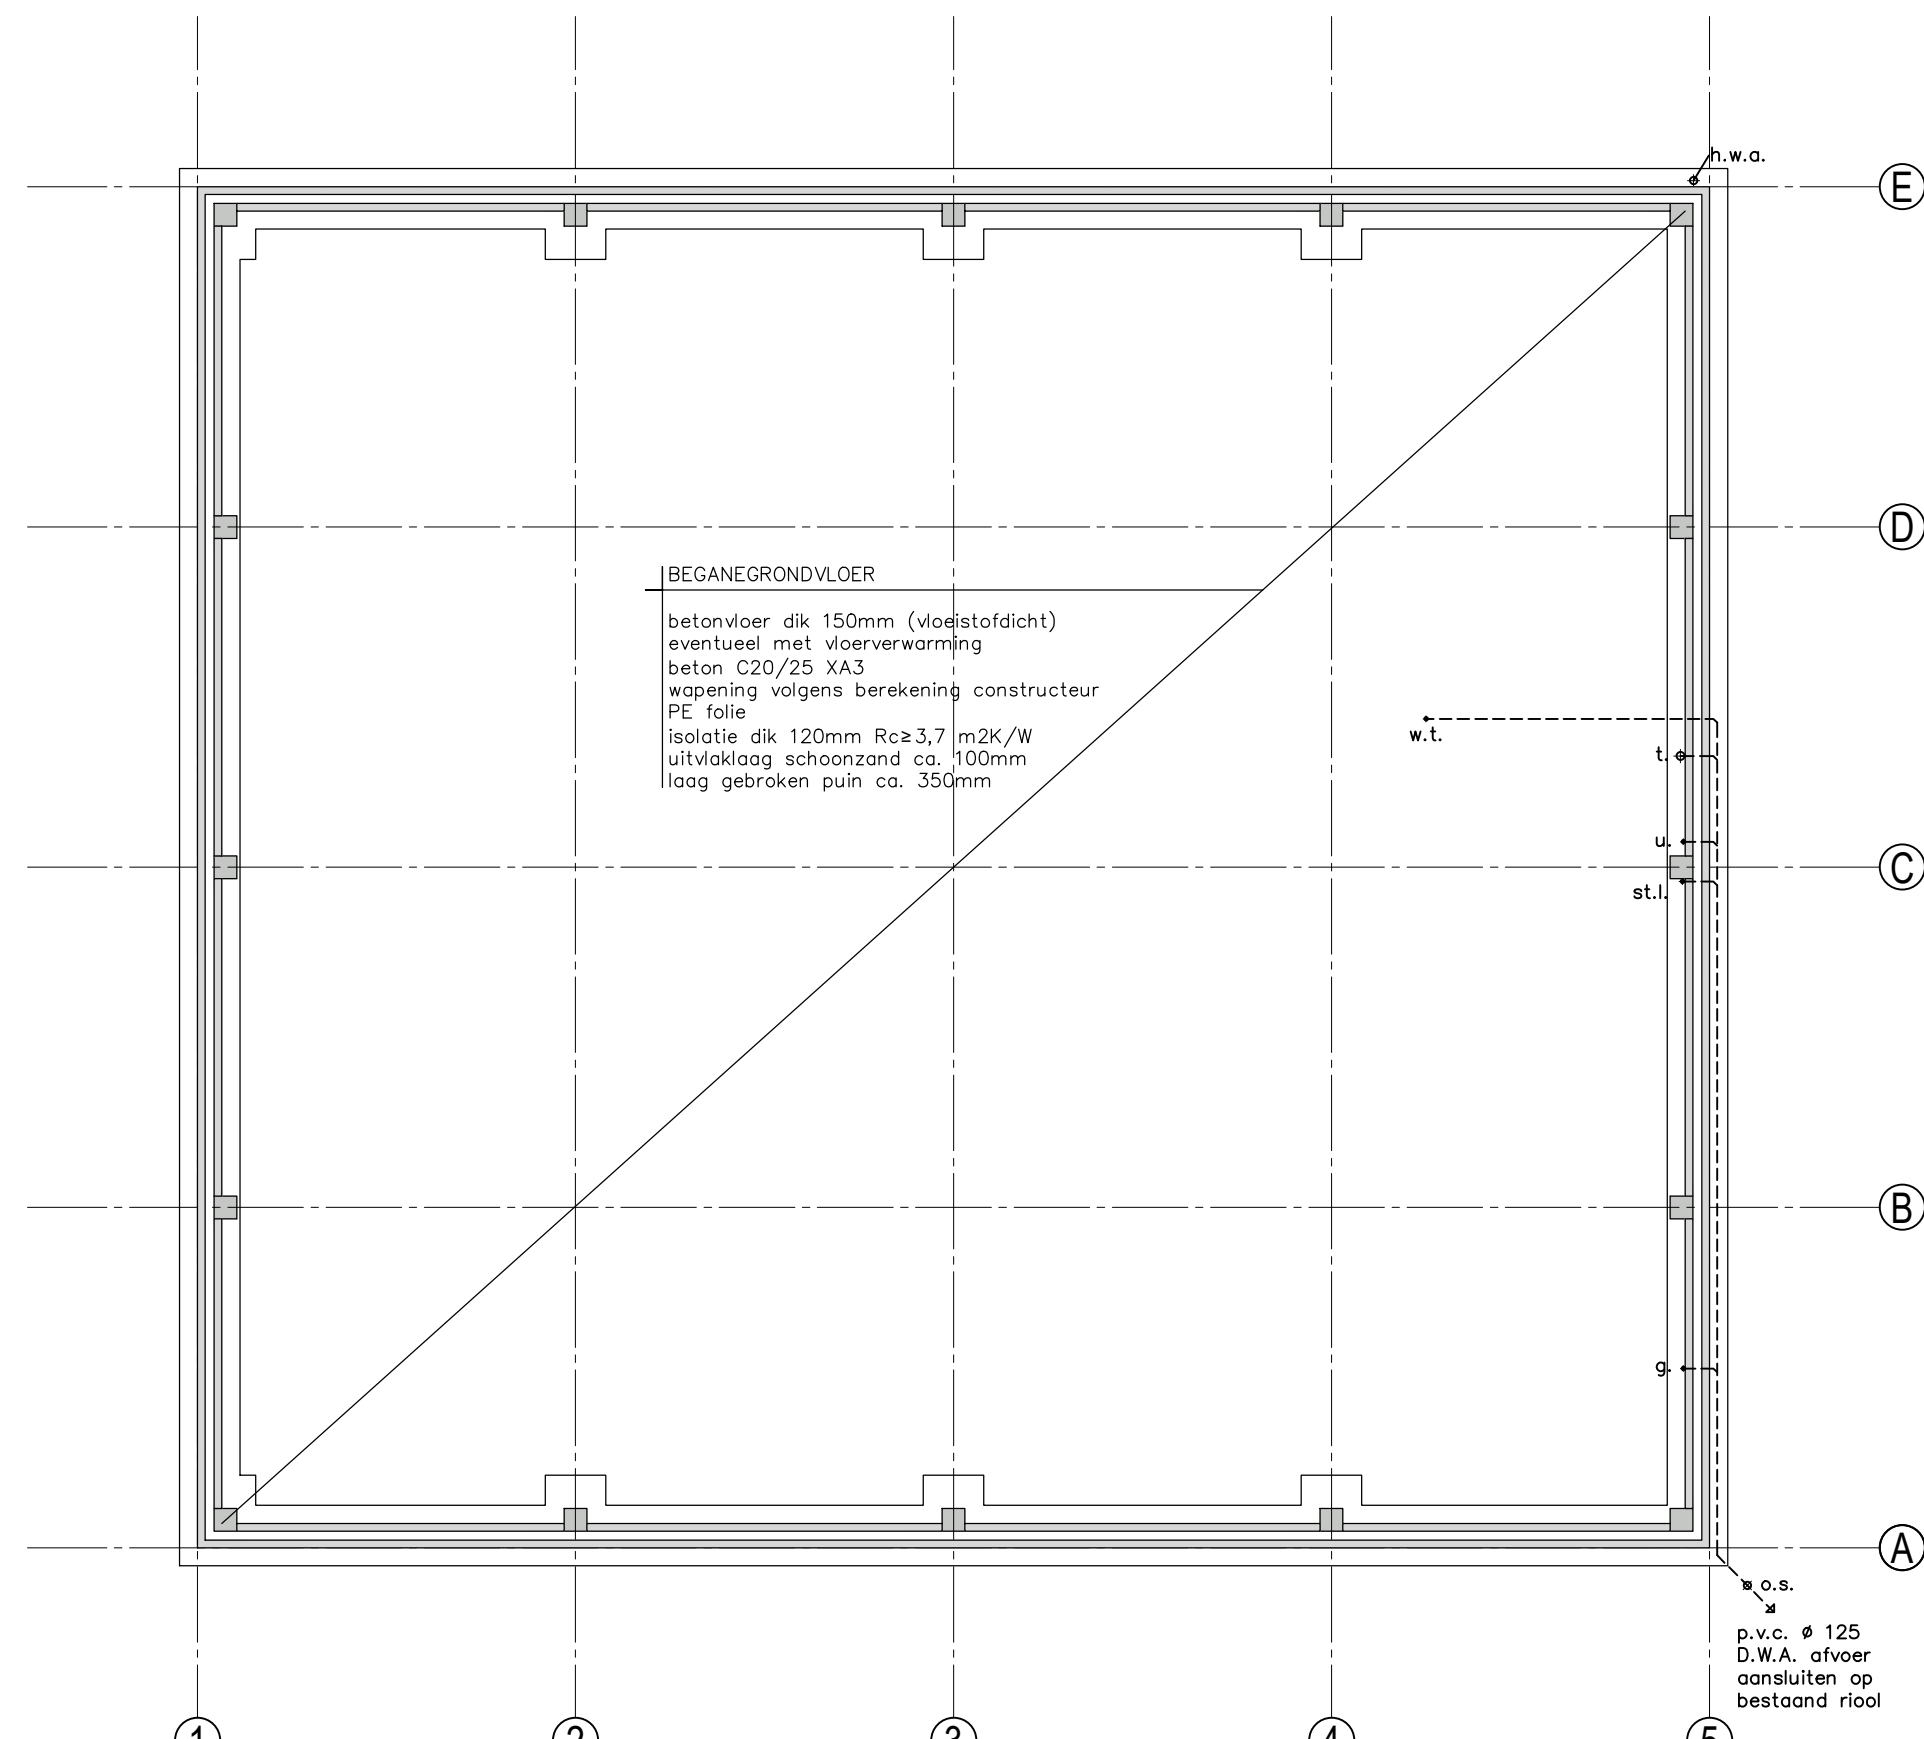

fundering / riolering / vloer
alle hemelwaterafvoeren lozen op maaiveld


FUNDATIE
fundaalstroken en betanopstartingen
beton C20/25 XC2
wapening
PE folie
schoon zand
fundering volgens berekening constructeur

riolaansluitingen (volgens NEN 3215, tabel 1)		staande leidingen	liggende leidingen
h.w.a.	hemelwaterafvoer	ø80	
a.s.	ontslappingsstuk		
t.	toelafvoer	ø110	
st.l.	standleiding	ø110	
bel.	beluchting st.l.	ø50	
sp.	schroefputafvoer	ø75	
g.	gootsteenafvoer	ø50	
u.g.	uitstortgootsteen	ø50	
w.t.	wastafelafvoer	ø50	
b.	badafvoer	ø50	
d.	douchefuier	ø50	
v.w.	voetwaserafvoer	ø50	
w.a.	wasmachineafvoer	ø50	
v.pl.	voerpluig	ø50	
f.	fonteinafvoer	ø40	
ur.	urinairafvoer	ø50	
ww.	overstort warm water	ø32	
c.o.	condensafvoer	ø40	
bi.	bidetafvoer	ø50	

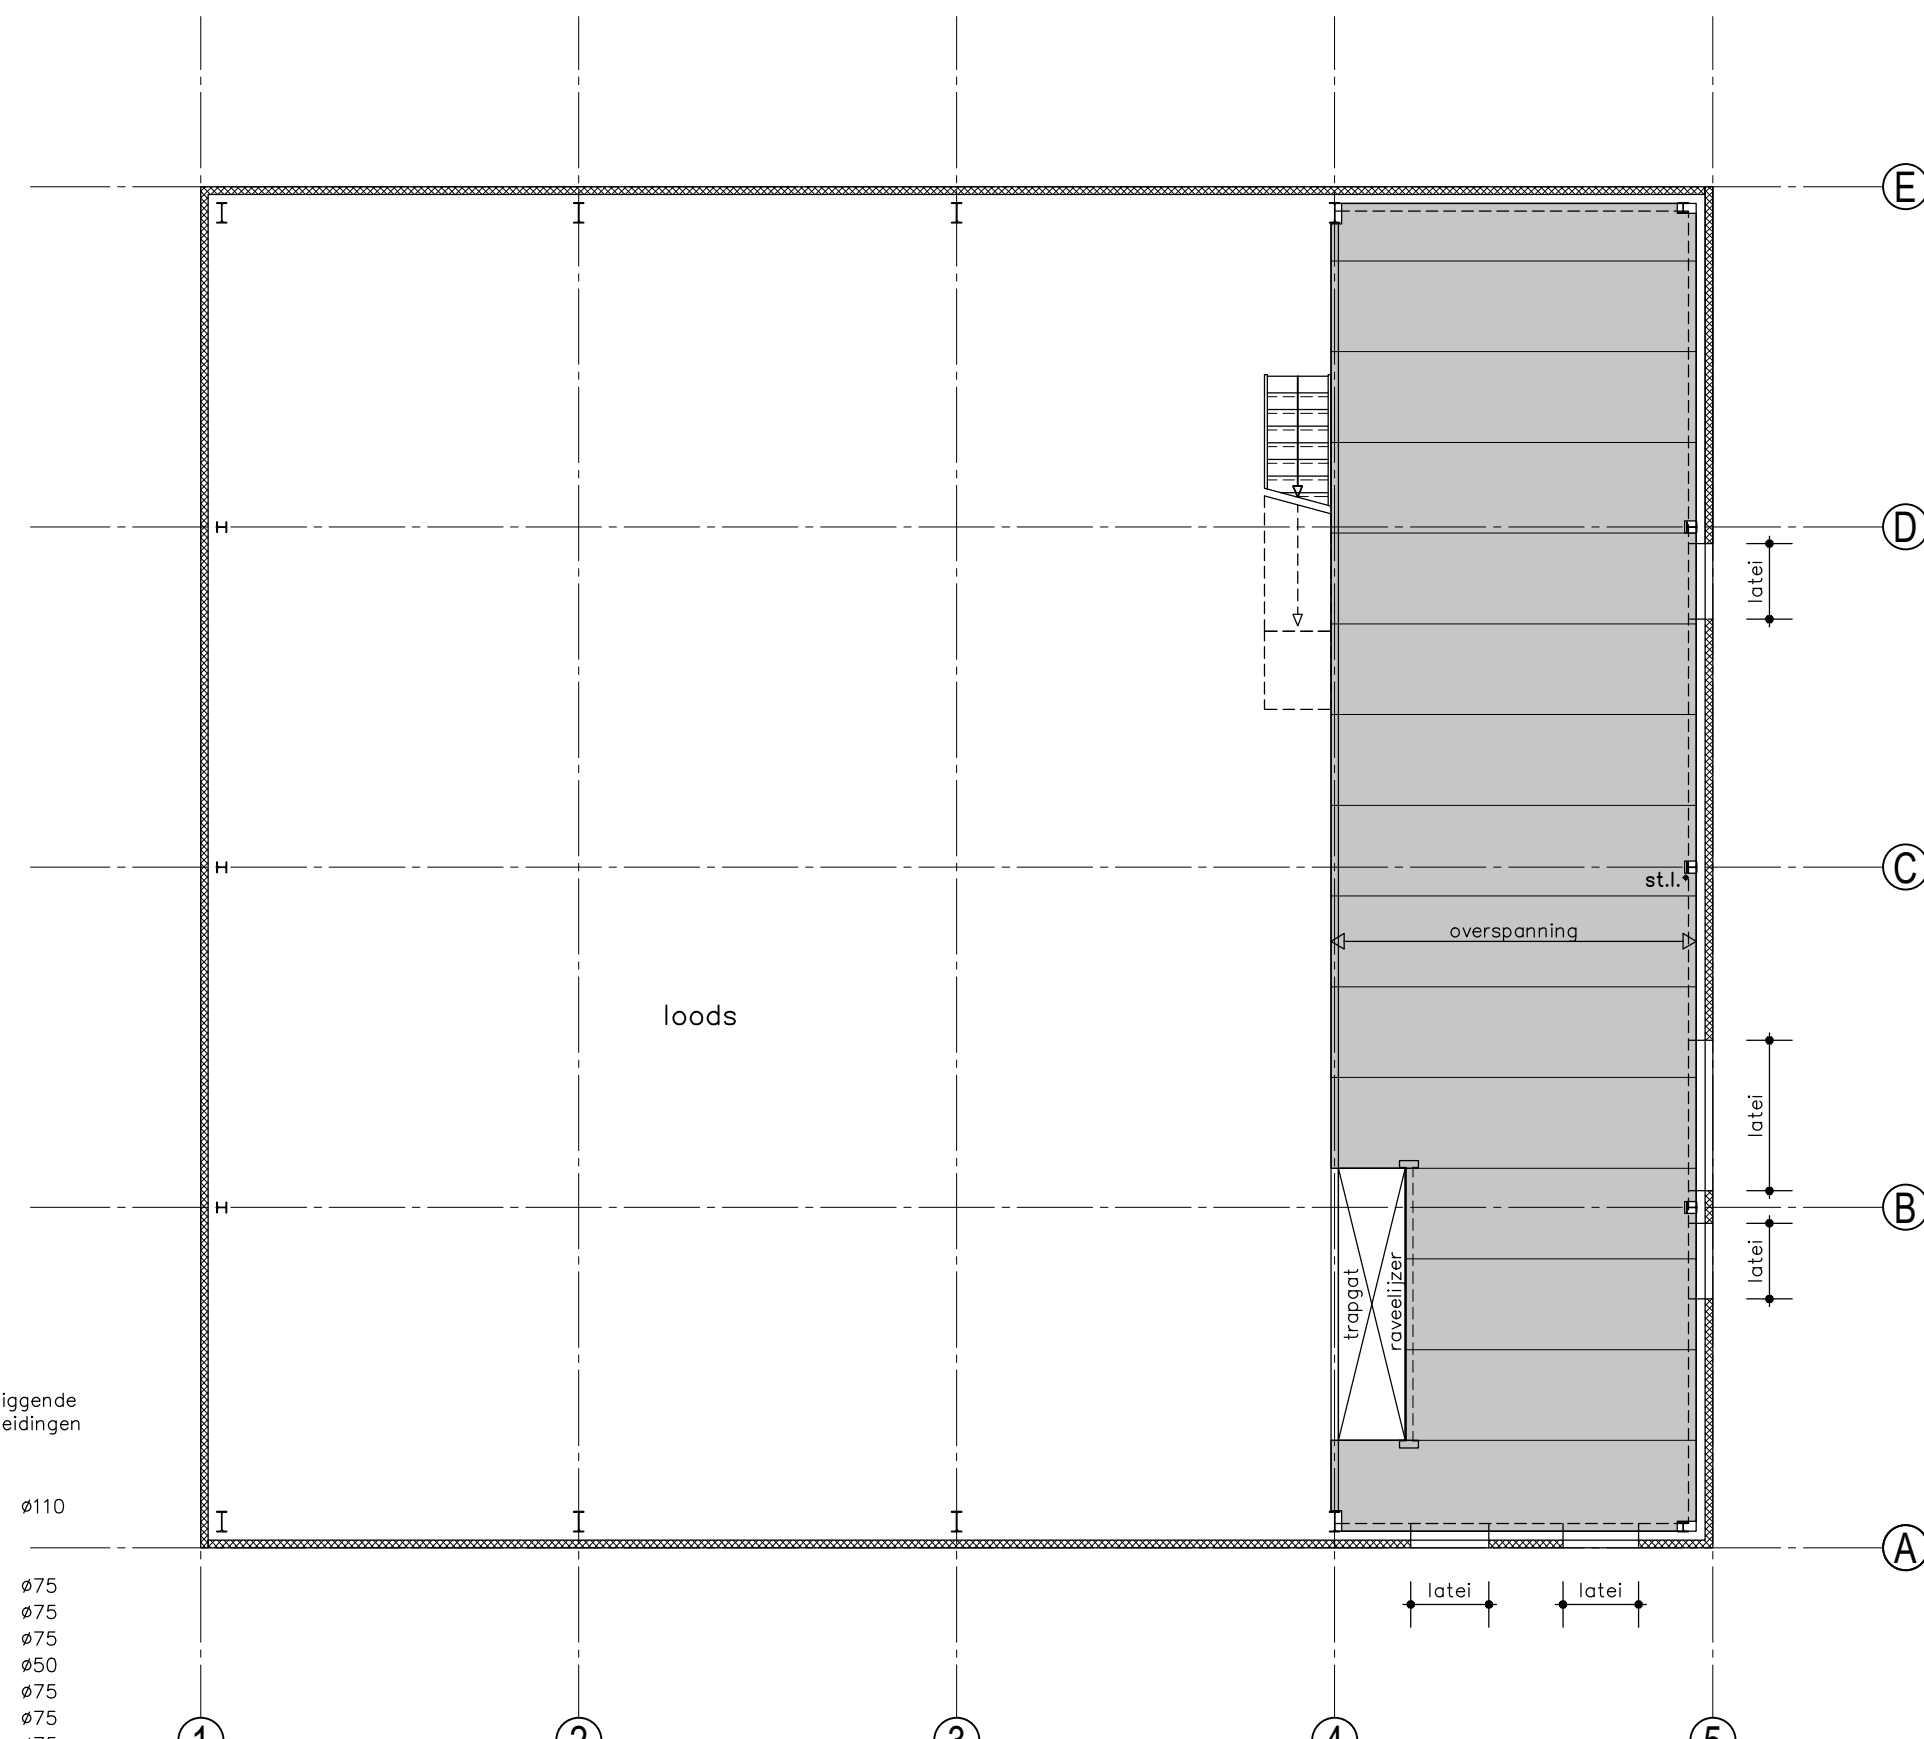


verdiepingsvloer

VERDIEPINGSVLOER
cementdekvloer
kanalplaatvloer dik 200mm
vlg. berekening leverancier

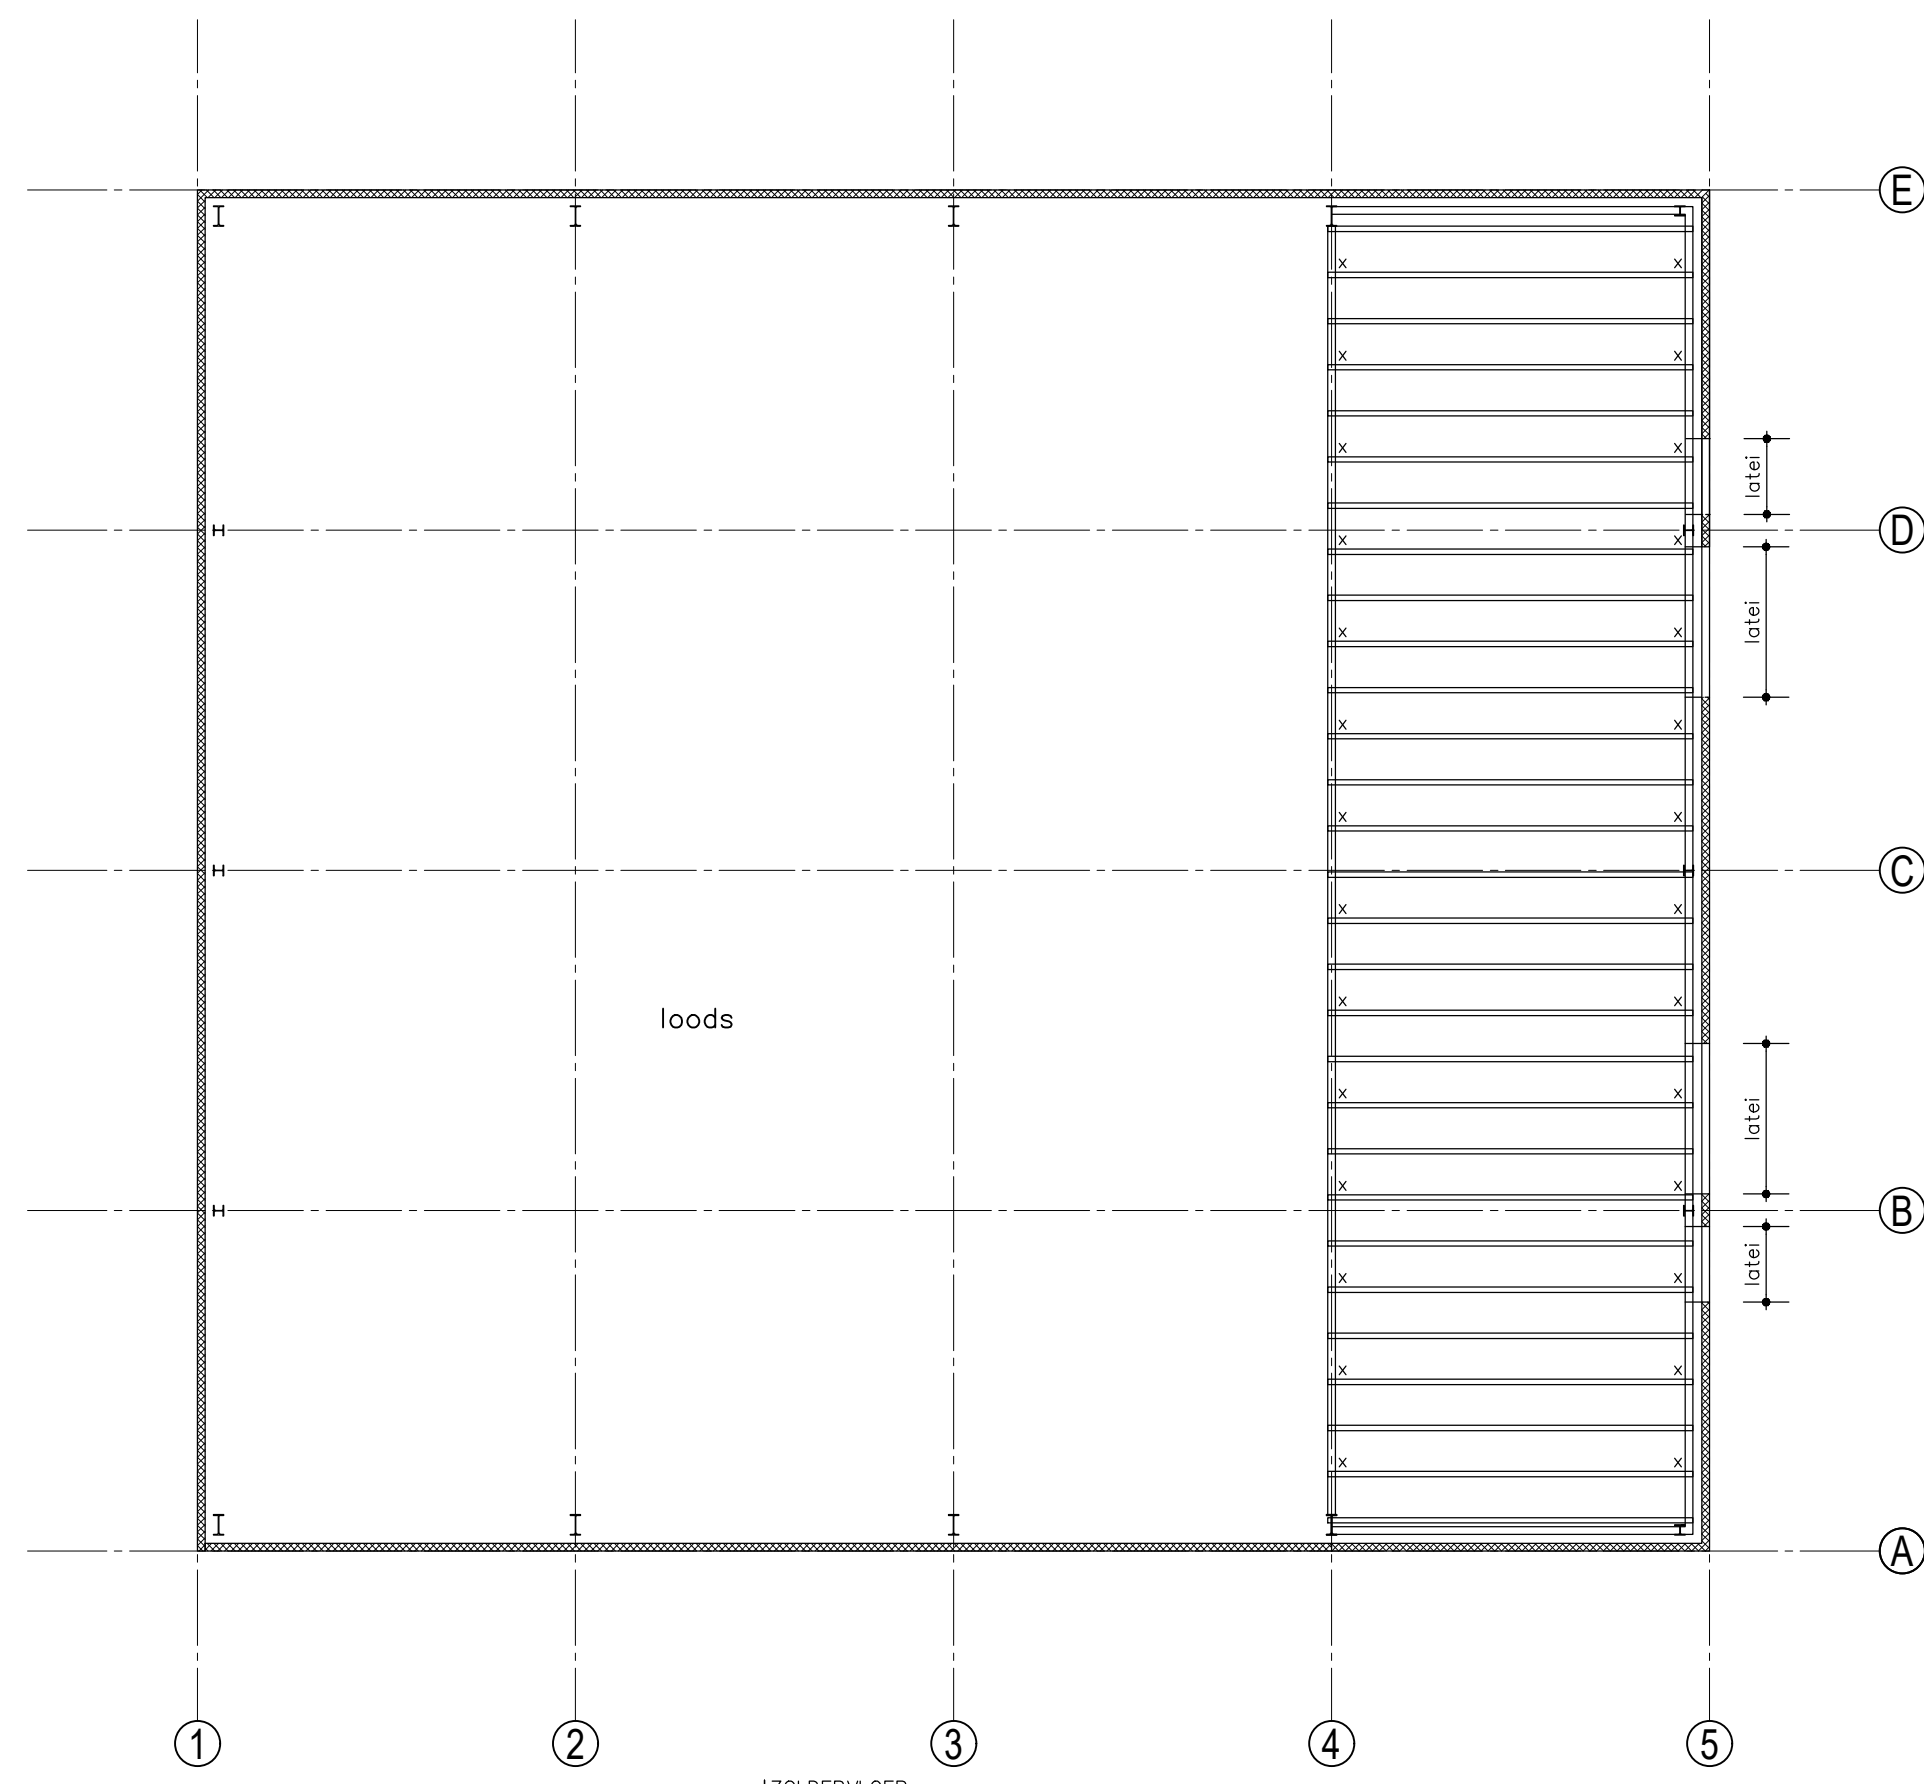


zoldervloer

ZOLDERVLOER
underlayment vloerplaten dik 18mm
balklaag vlg. berekening constructeur
x = versterking
isolatieplaat
Sethoon PIR-plaat o.g. dik 40mm

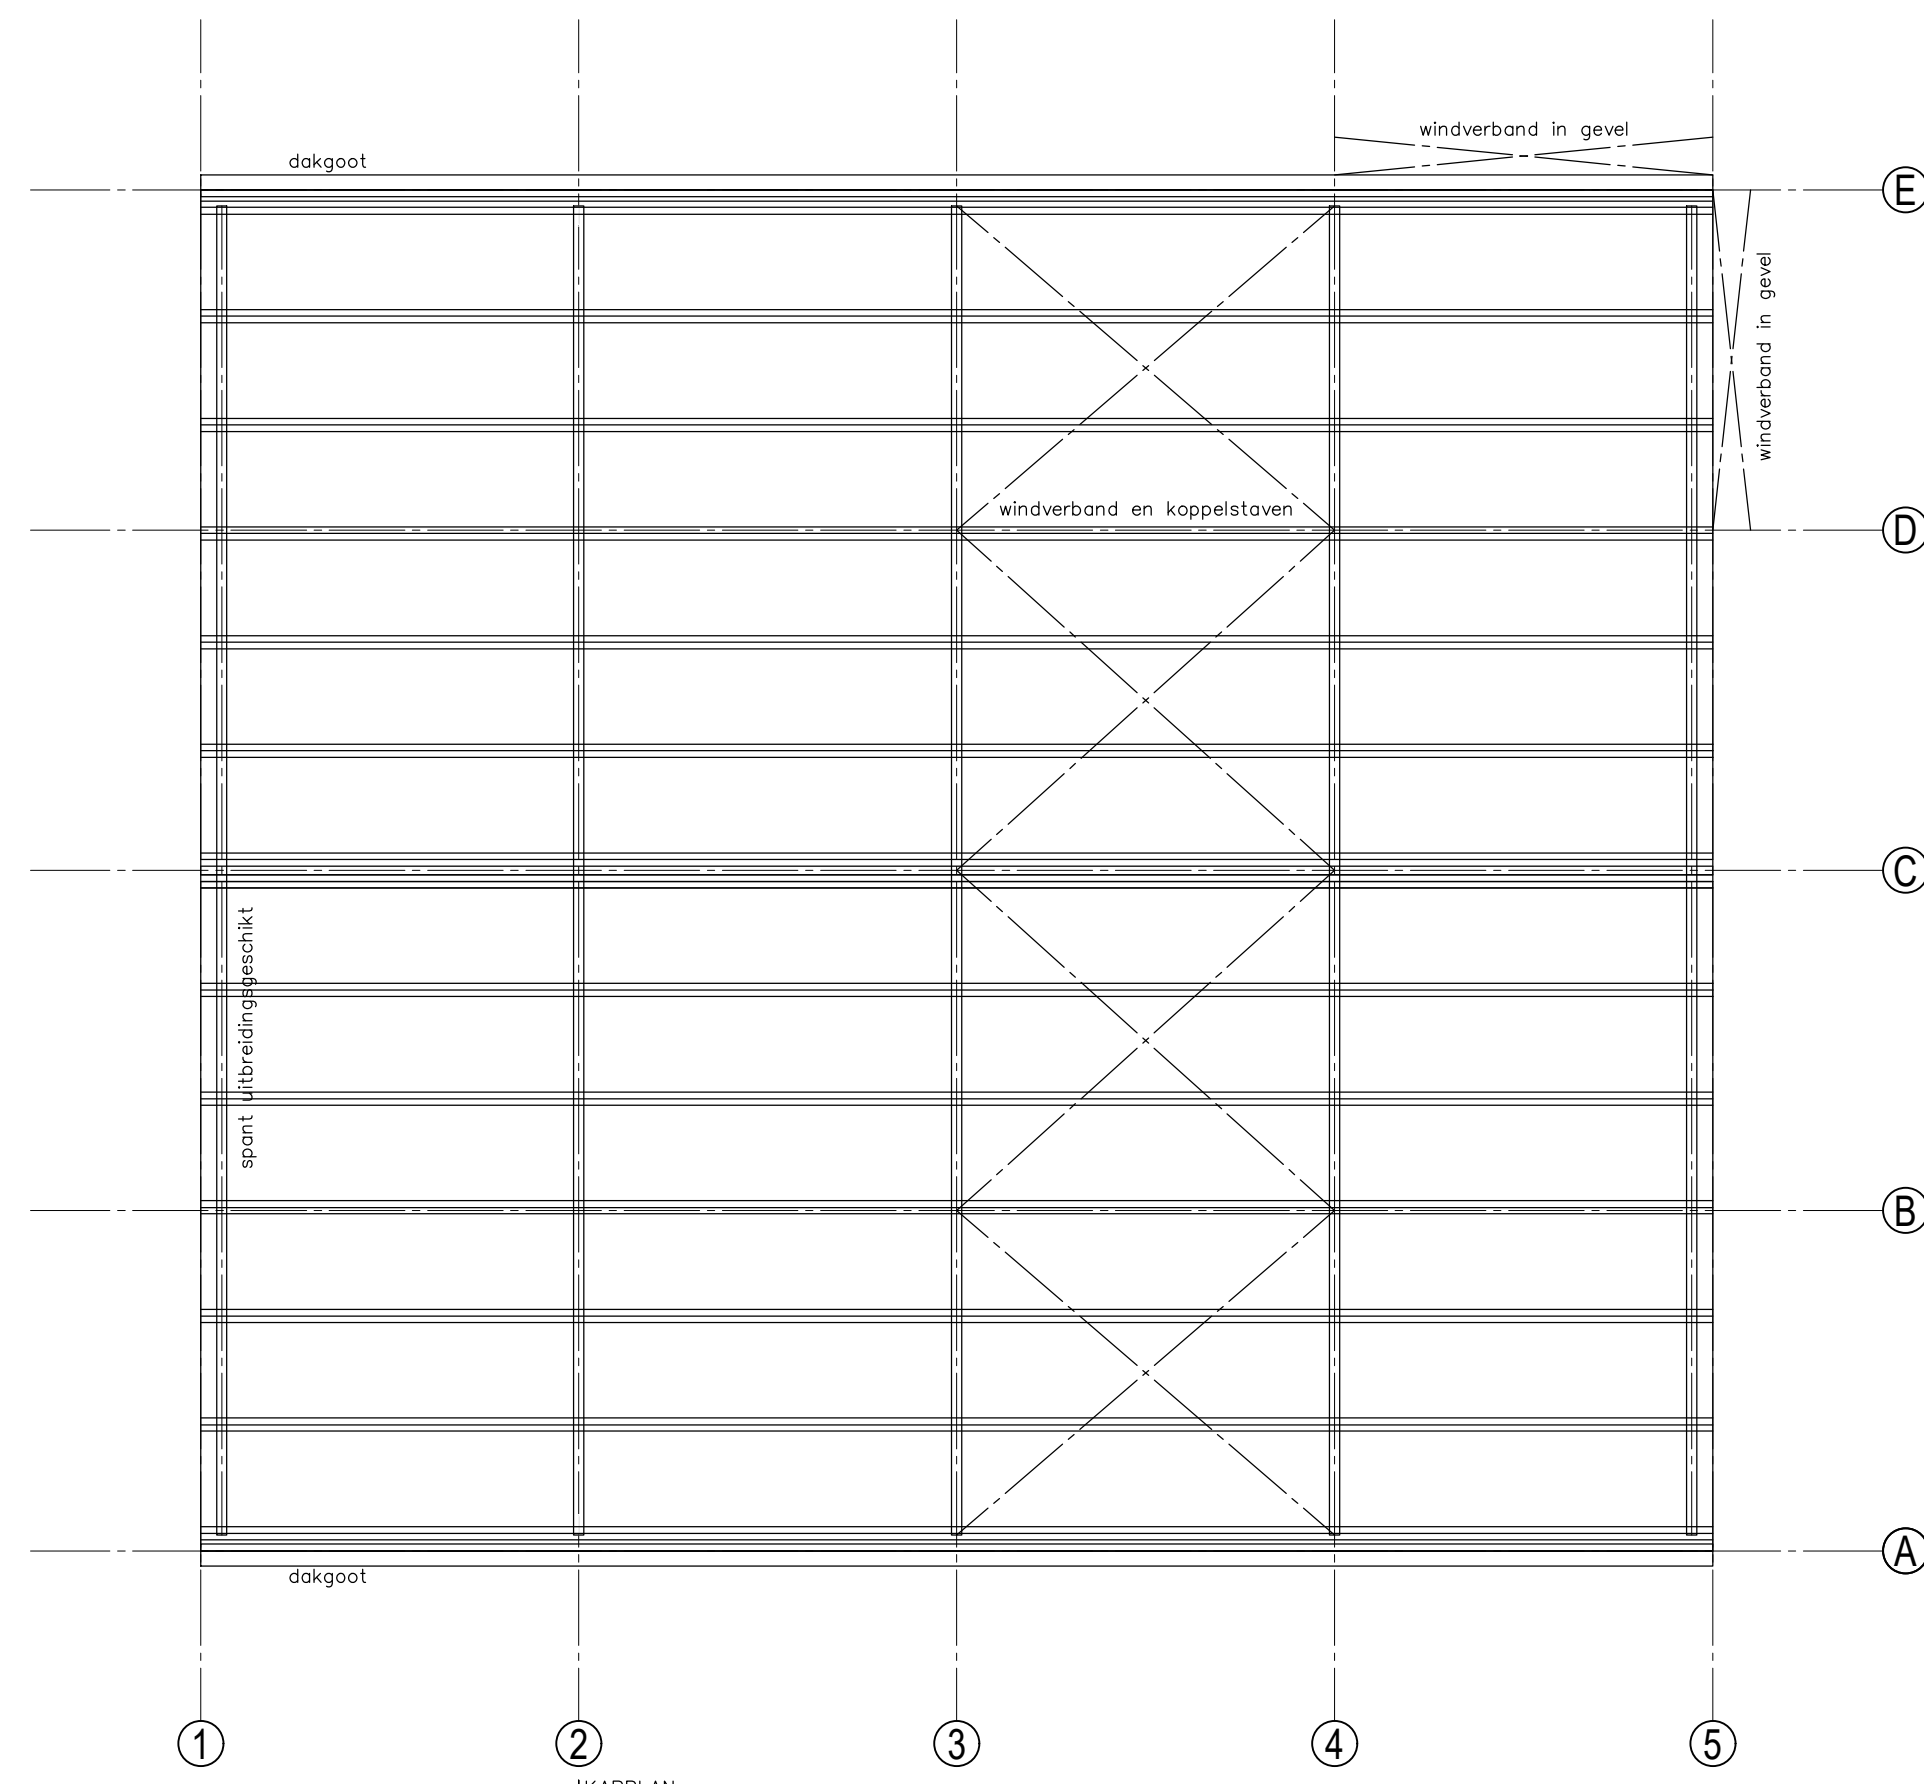


kapplan


KAPPLAN
sandwichpanelen Rc≥6,3 m2K/W
gordingen
stalen spanten (wit gespoten)
druk- en koppelstaven en windverband
gehele constructie vlg. berekening constructeur

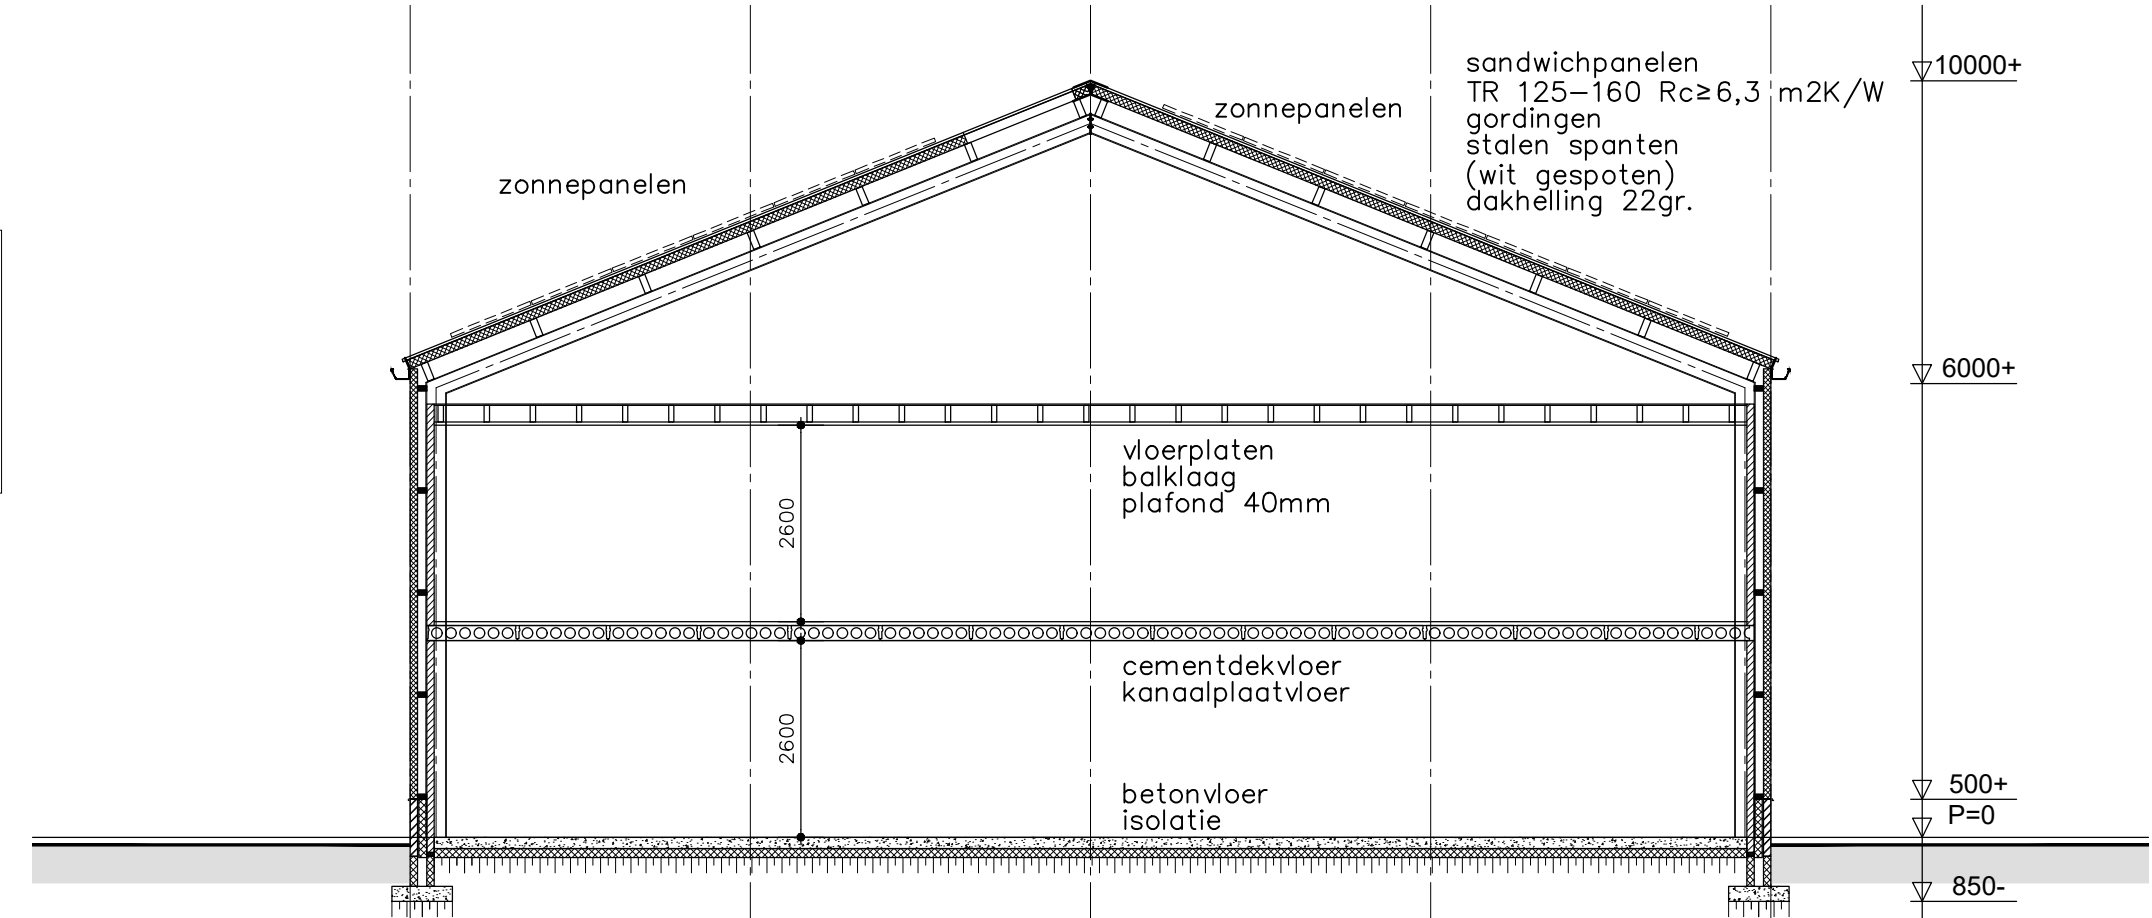

doorsnede A-A

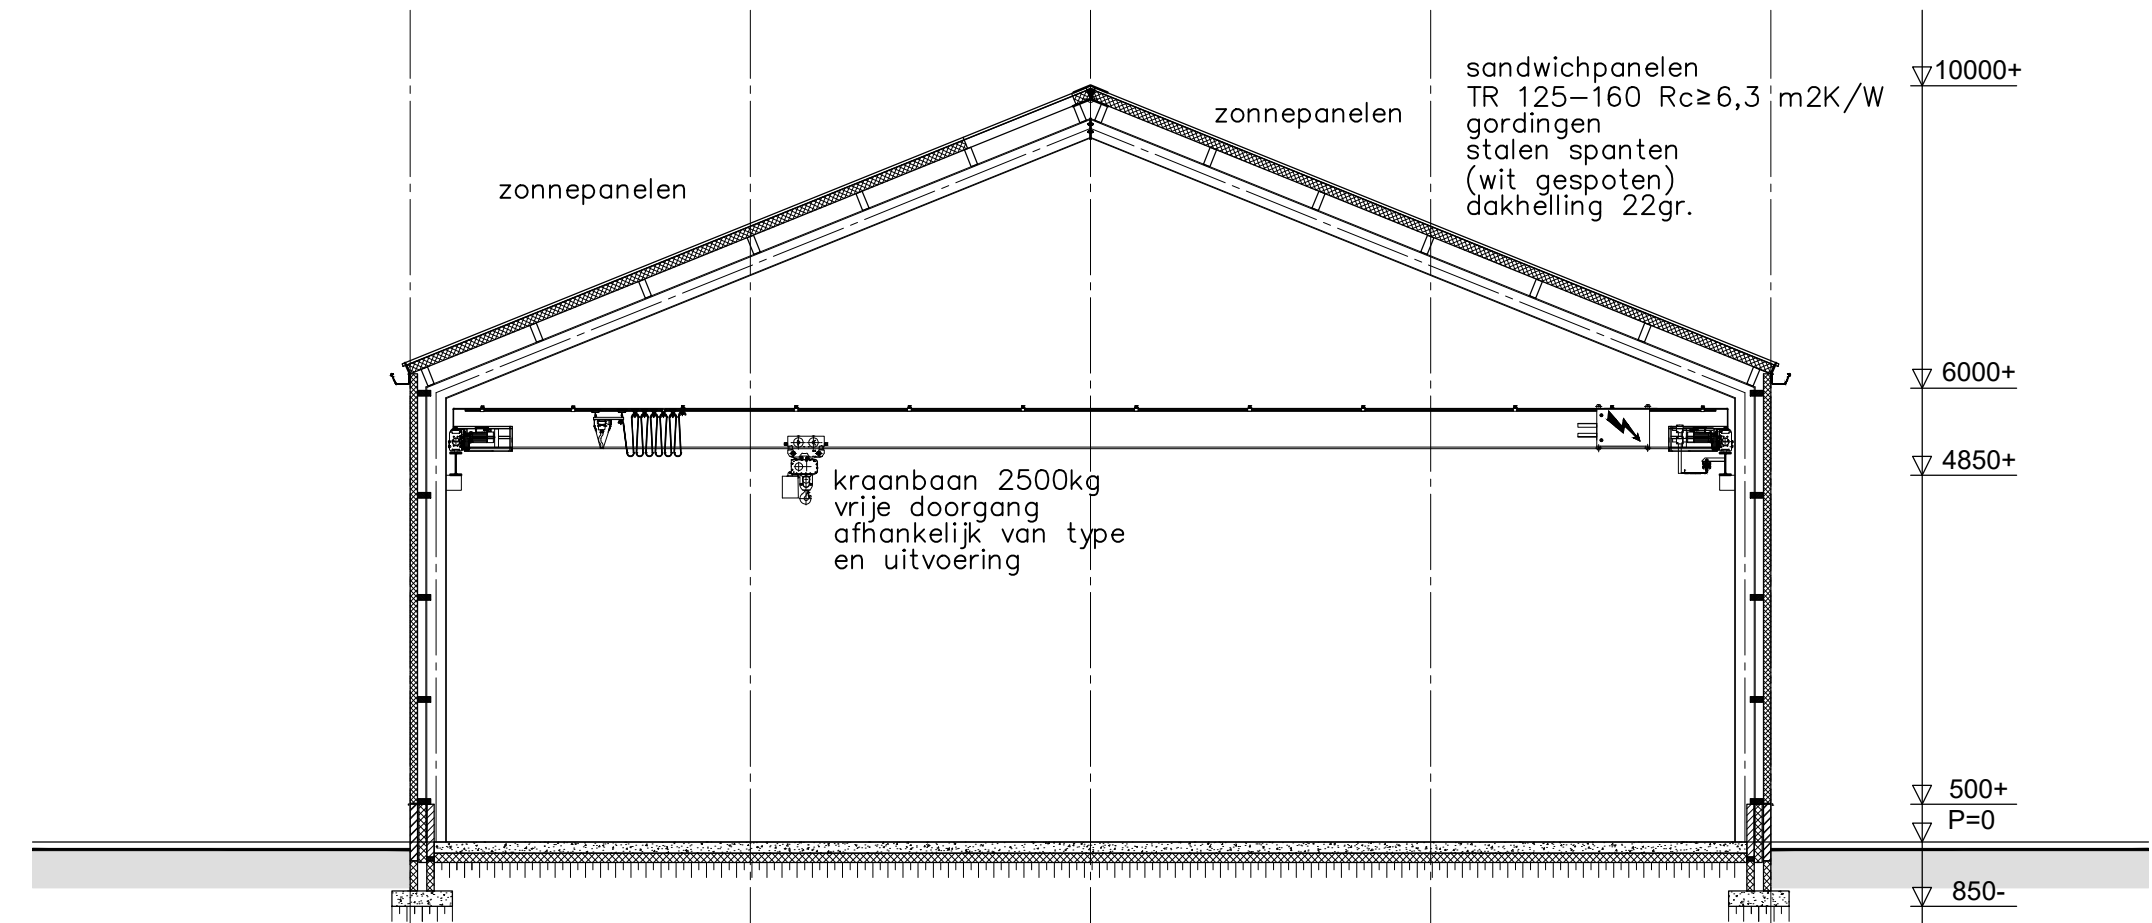

doorsnede B-B

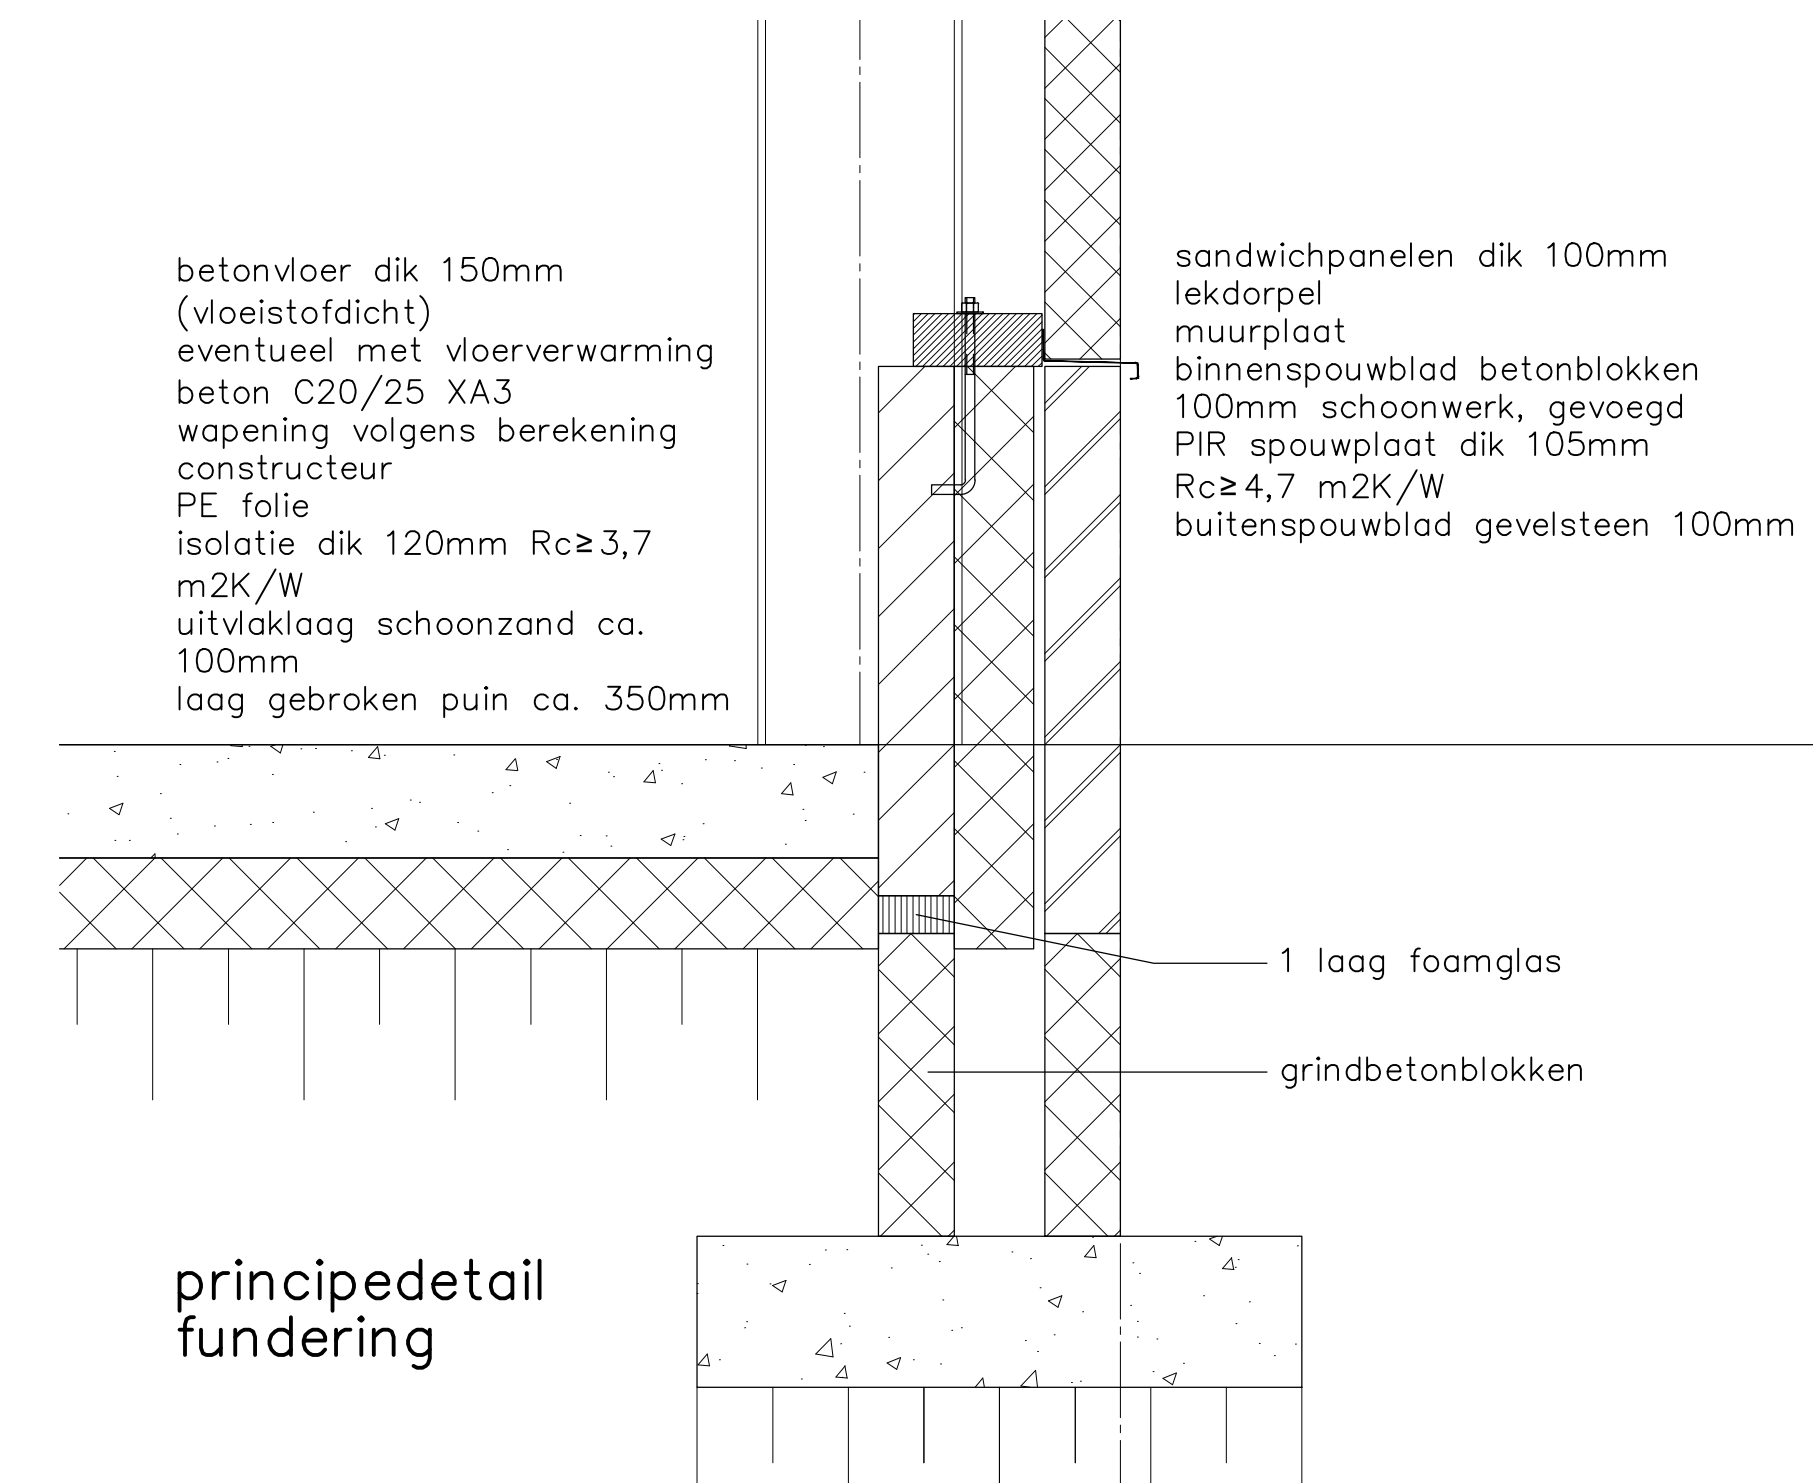

principedetail
fundering

Borchgraven 2.5
7051 CW Varsseveld
Tel: 0315 - 82 01 00
Internet: www.locisadviseurs.nl

Projectomschrijving: Bouw werkplaats / machineloods		Datum: 21-09-2022
Fase: Indienen		Wijzigingsdatum 1: 21-11-2022
Onderwerp: Bestektekening		Wijzigingsdatum 2: 15-12-2022
Locatie: Lage Heurnseweg 26 a en 26 b 7095 AM DE HEURNE		Wijzigingsdatum 3: 15-12-2022
Opdrachtgever: Loonbedrijf Wissink Vof Lage Heurnseweg 26 a 7095 AM DE HEURNE		Schaal: 1:100
Formaat: 594x1065mm		Adviseur / tekenaar: MD / BL
Tekeningnummer: 22-2125-B02		

Deze tekening mag alleen vermenigvuldigd en/of aan derden verstrekt worden met toestemming van Locis Adviseurs.