




Gemeente Texel **.txl**

Behoort bij besluit van burgemeester en wethouders van Texel, zaaknummer: 3239165 kenmerk document: bijlage 1/14 namens de burgemeester en wethouders van Texel,
de heer F. Galarce Morales, teamleider Vergunningen, Toezicht & Handhaving

Studio S3 — Ontwerp & Bouwadvies

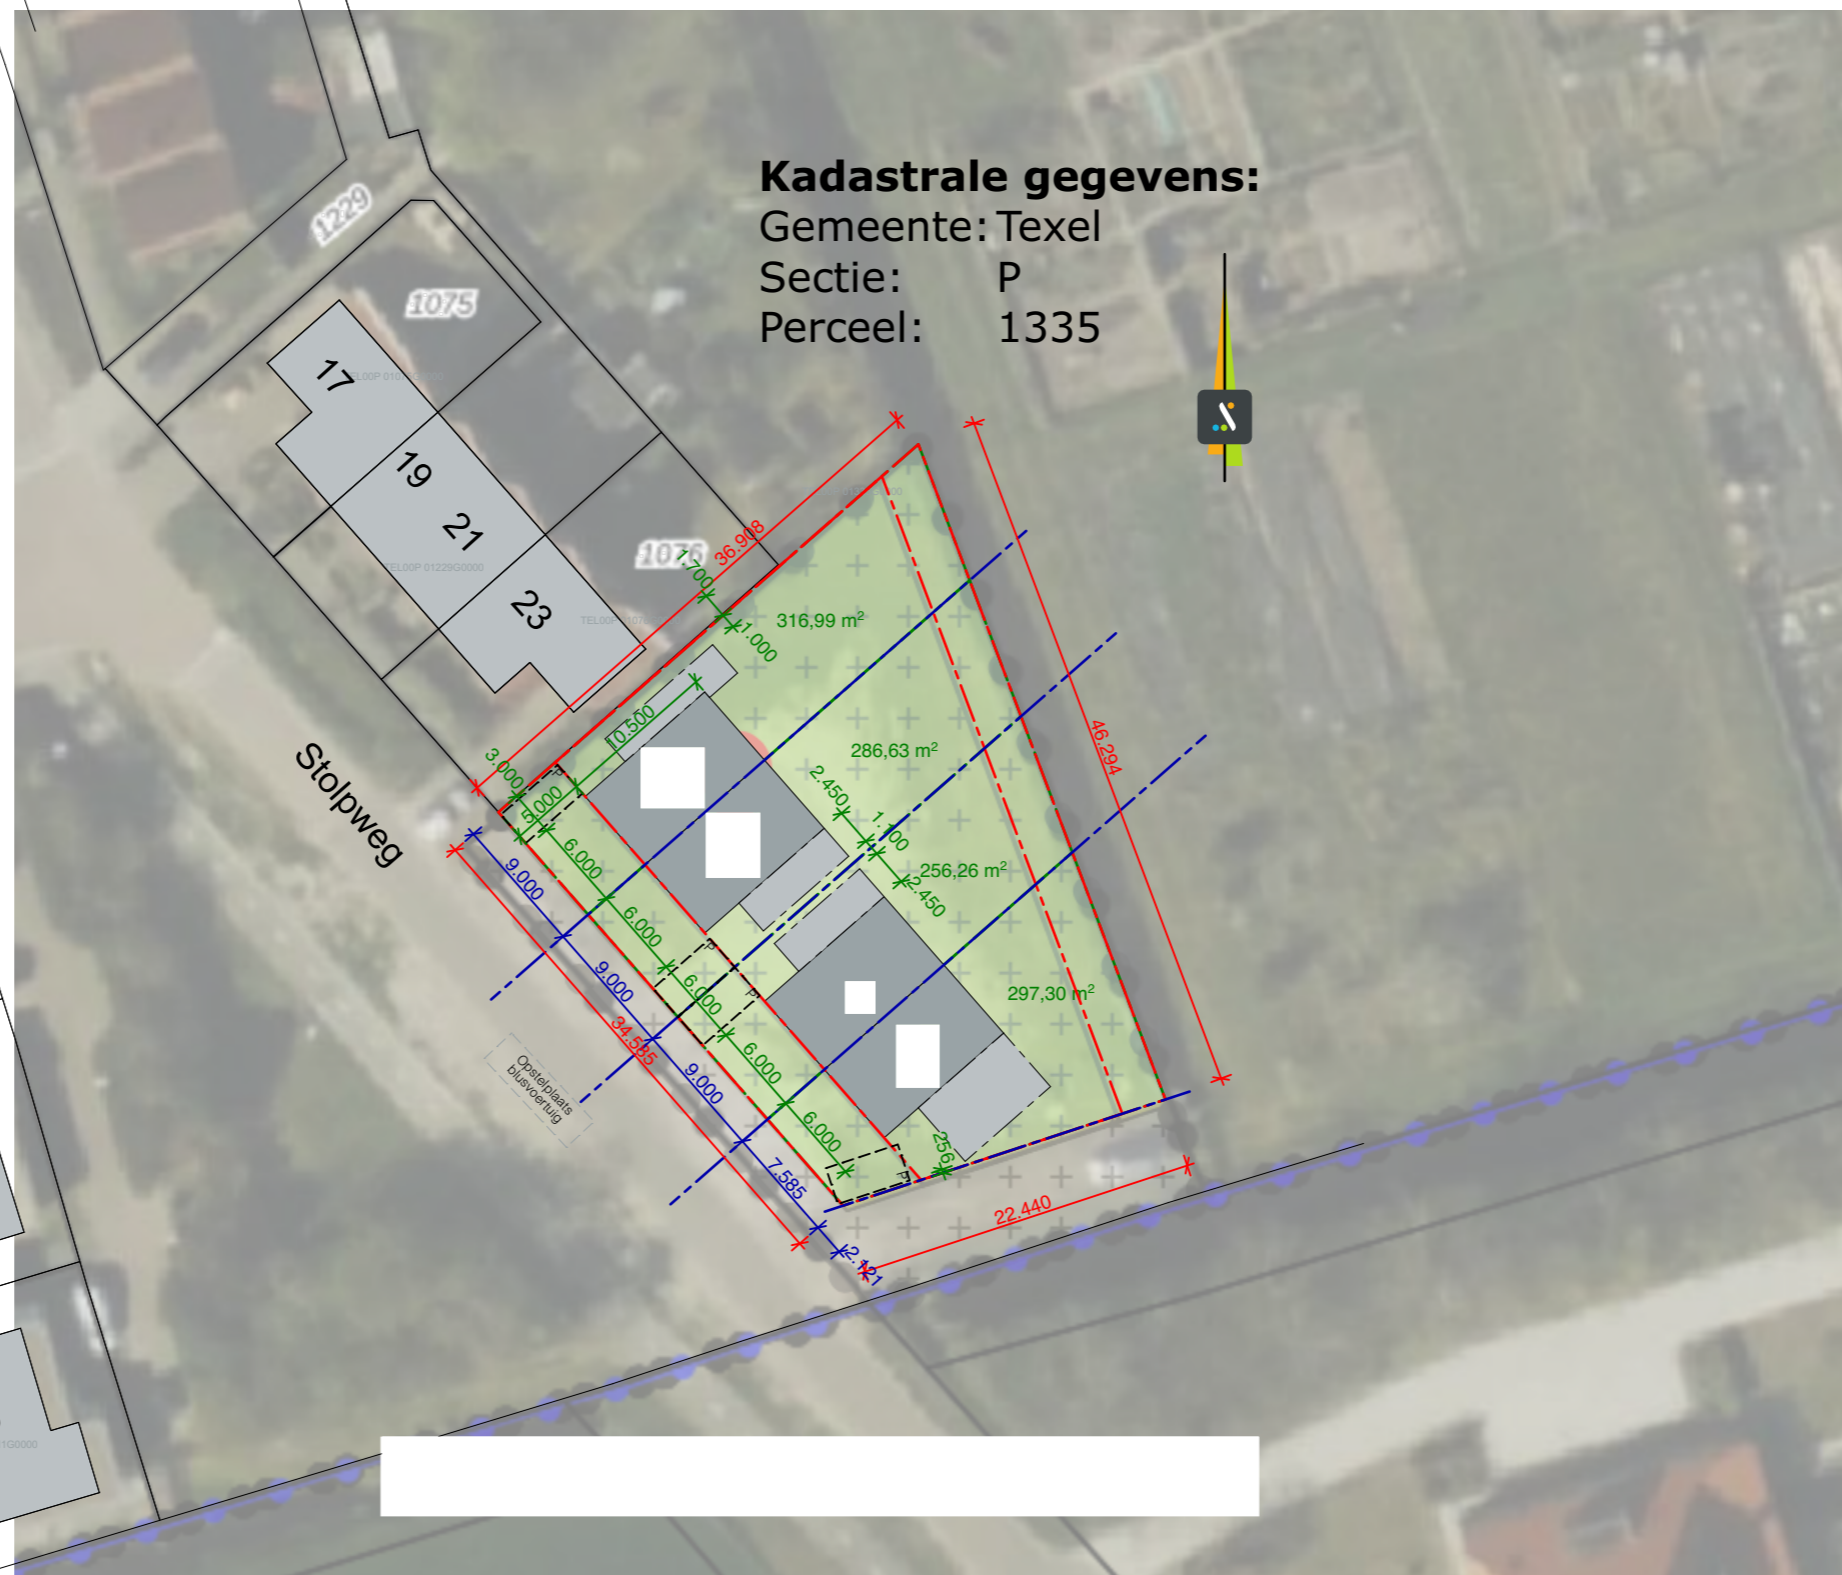

Kadastrale gegevens:

Gemeente: Texel

Sectie: P

Perceel: 1335

Nieuwbouw 2-1 kap woningen Den Hoorn



studio S3
ontwerp & bouwadvies