




VOORGEVEL OOST

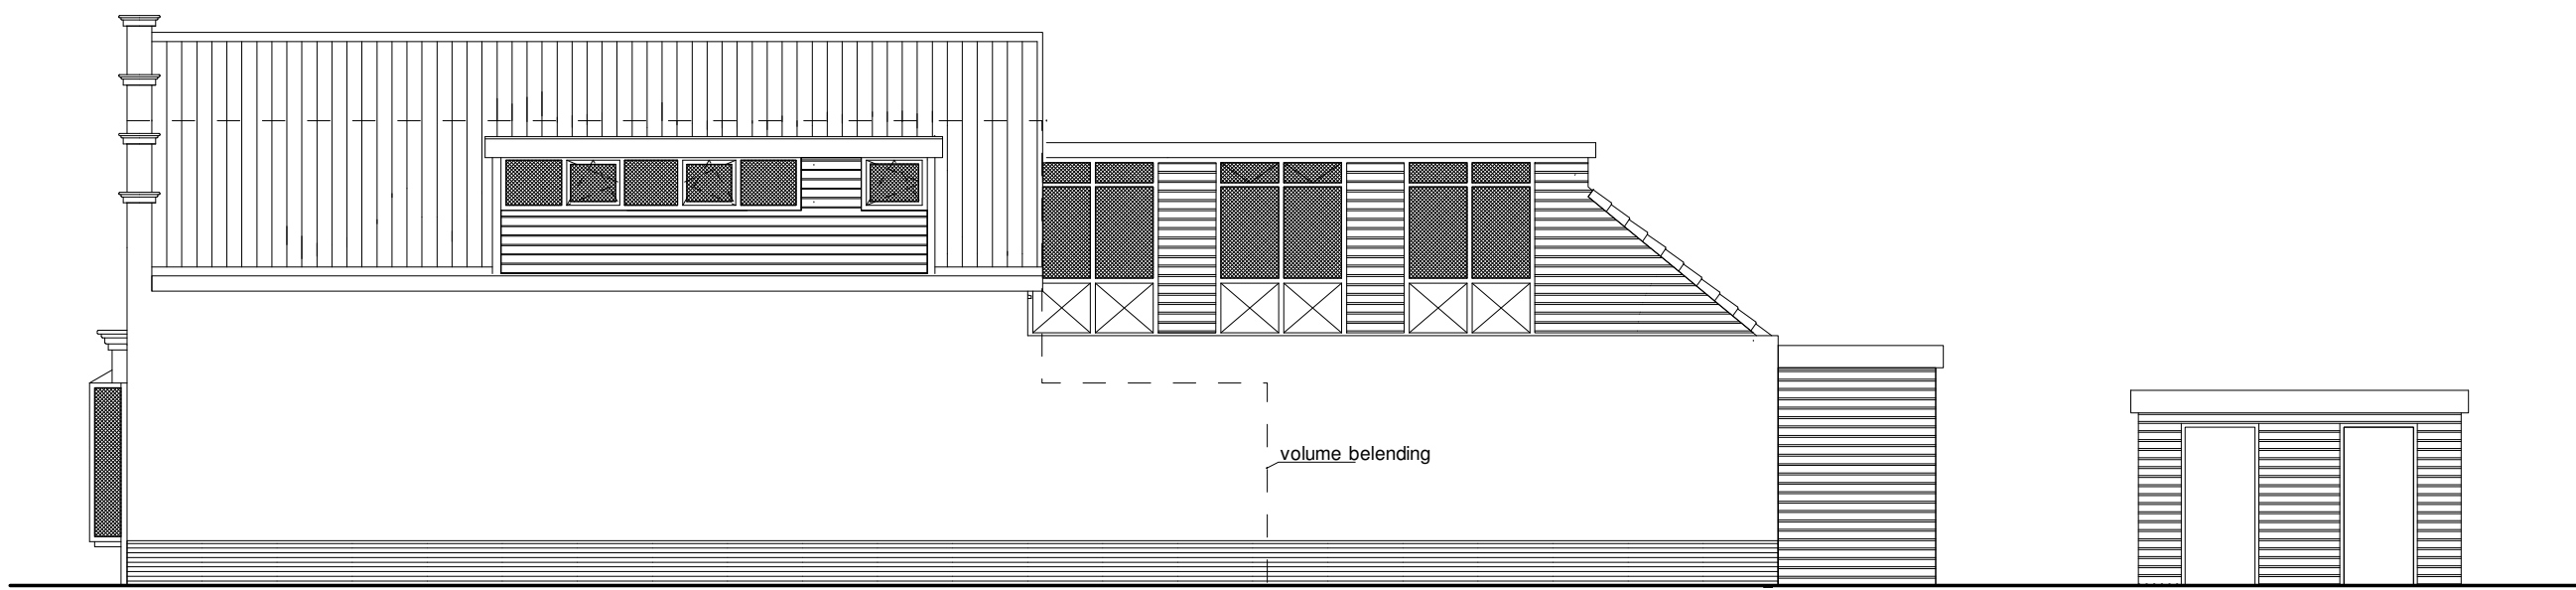

ZIJGEVEL NOORD (ONGEWIJZIGD)




ACHTERGEVEL WEST


Gemeente Texel .txl

Behoort bij besluit van burgemeester en wethouders van Texel, zaaknummer: 3292328 kenmerk document: Bijlage 1/3 namens de burgemeester en wethouders van Texel,

de heer F. Galarce Morales, teamleider Vergunningen, Toezicht & Handhaving

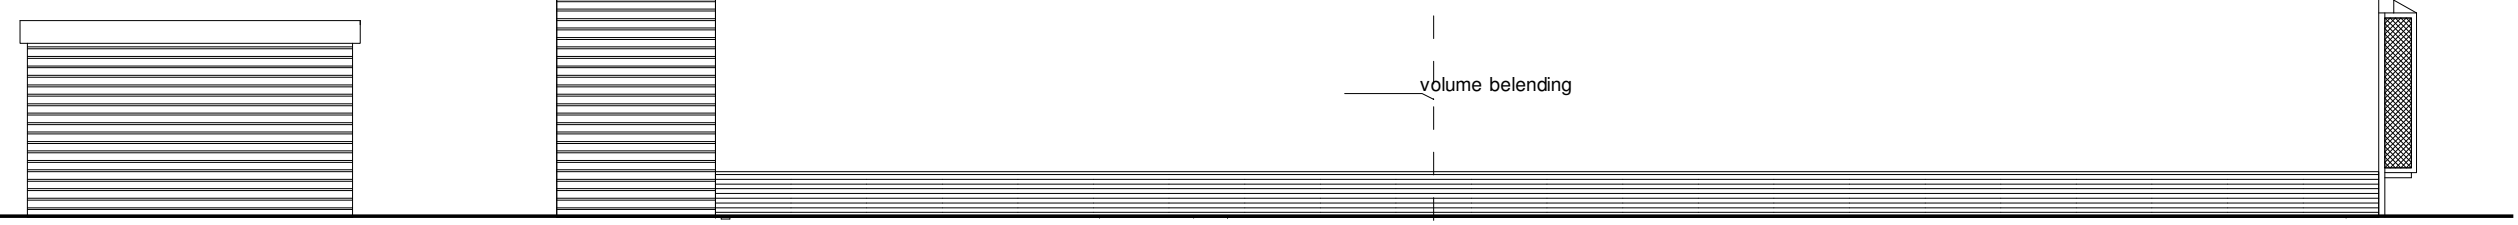


ZIJGEVEL ZUID (ONGEWIJZIGD)

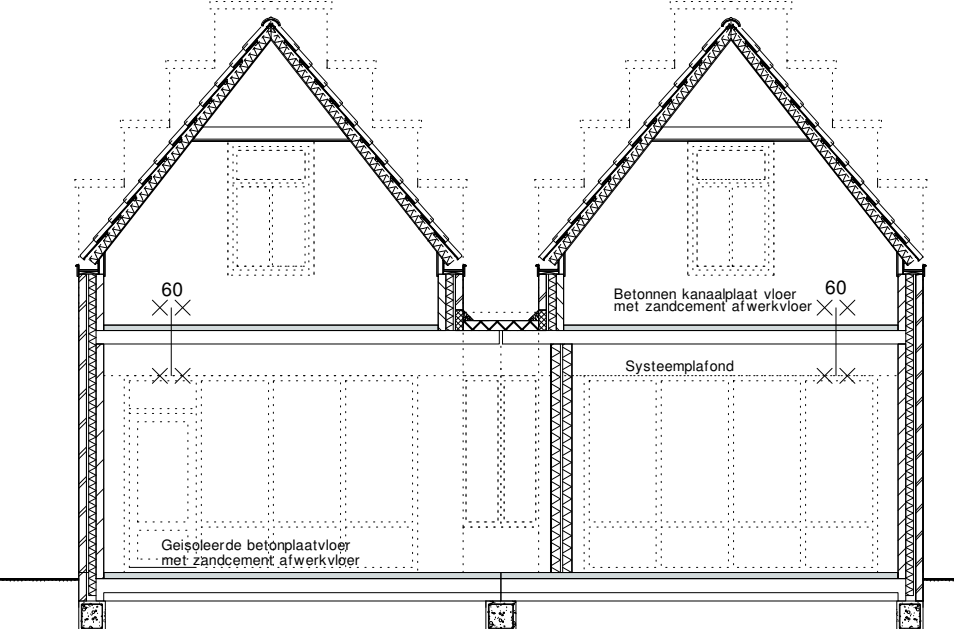

DOORSNEDE A - B (VERDIEPING GEEN DEEL UITMAKEND VAN AANVRAAG OMGEVINGSVERGUNNING)



Situatie
Schaal 1:1000
Gemeente Texel
Gedeelte Oudeschild
Sectie D

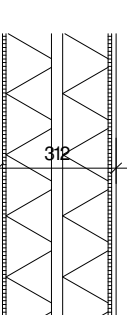


Samenstelling scheidingsmuur bui-bin
12 mm gipsplaat
9 mm constructieve plaat
120 mm steenwol isolatieplaat
9 mm constructieve plaat
12 mm gipsplaat
0 db lux
+ 5 db cox

DETAIL SCHEIDINGSMUUR

Architectenburo
VEEGER

Project: Verbouw kapsalon naar appartement Aan de Ruyterstraat te Oudeschild	Opdrachtgever:	Werk: 2210
Onderdeel: Ontwerptekening	Datum: 16-12-2022 Getekend: gb 30-01-2023	Tekening: 20
www.veeger.nl	info@veeger.nl	0222-314037
	Kogelstraat 43	1791 EP Den Burg
		Kvk 57351570

Derekening mag zonder schriftelijke toestemming niet worden gekopieerd, gereproduceerd, aan derden ter inzage gegeven of voor naamspraak derden worden gebruikt

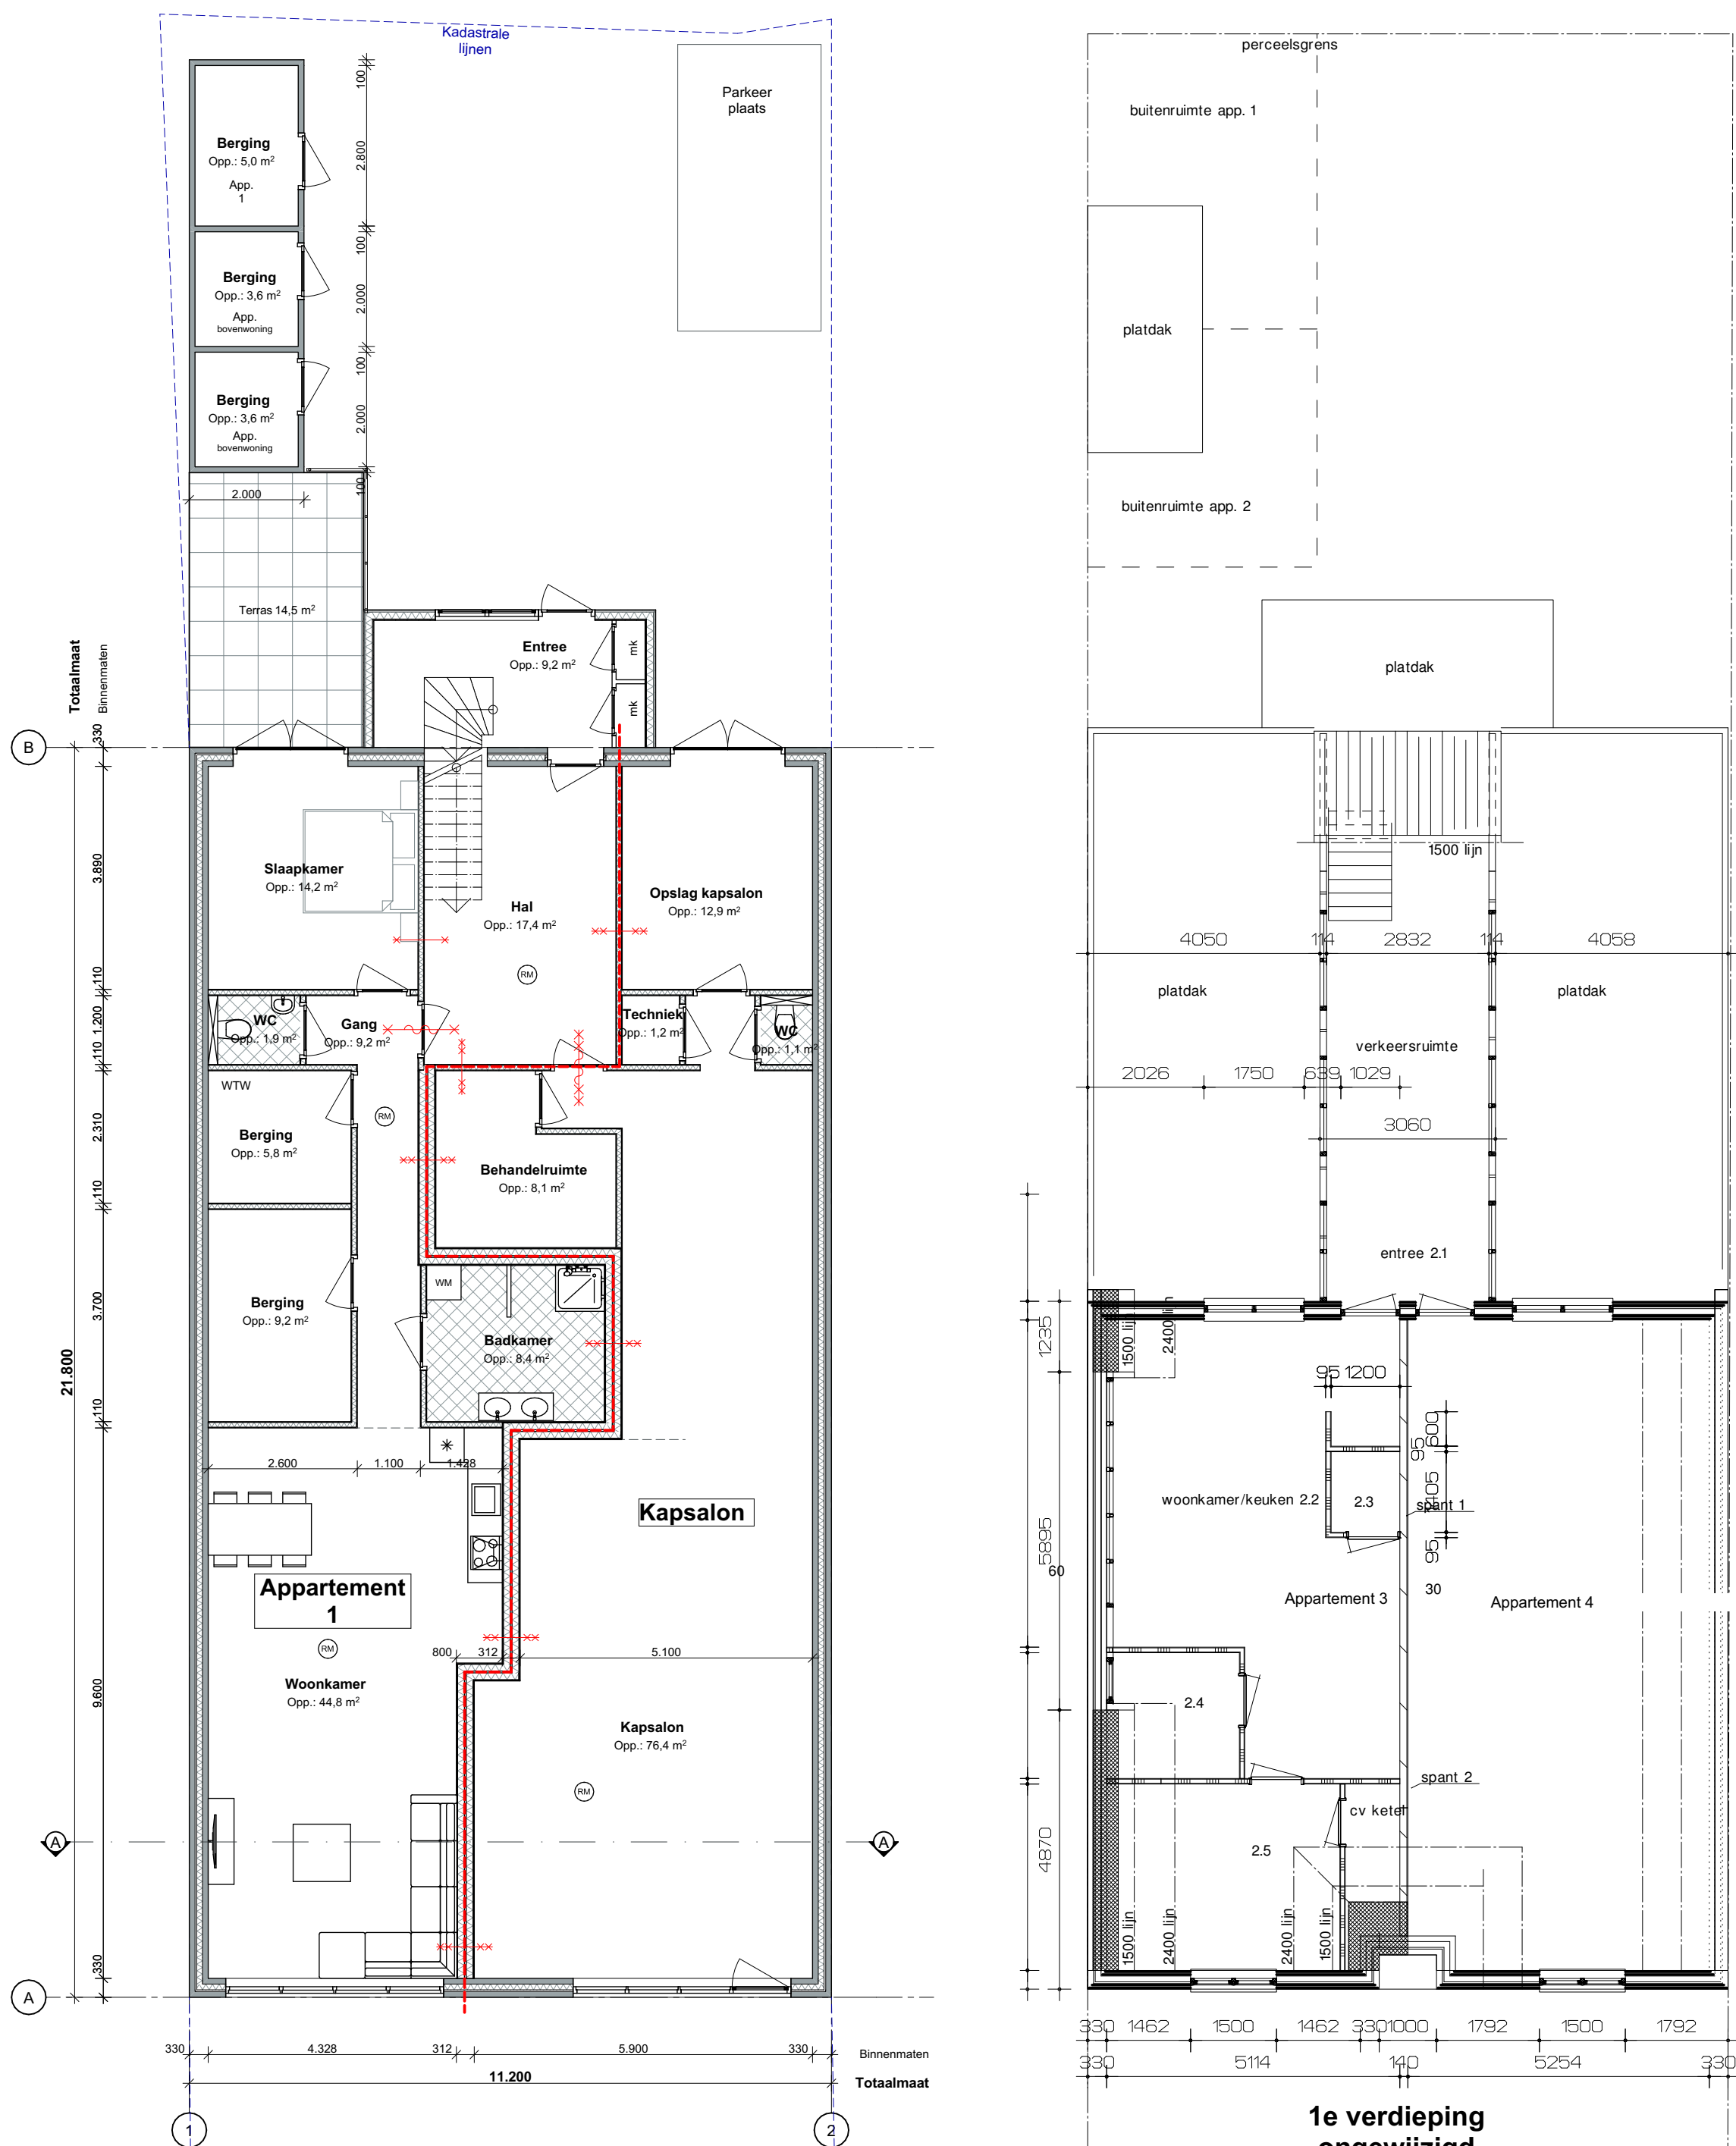


Bestaand

1e verdieping ongewijzigd

Ventilatieschema totaal					
Naam	Categorie	GO.	VG.	Natuurlijke toevoer	MV afvoer
Begane grond					
Badkamer	Badruimte	8,1	0,0	0,00	14,00
Berging	Bergingruimte	7,6	0,0	0,00	7,00
Bijkanten	Bergingruimte	11,4	0,0	0,00	7,00
Techniek	Technische ruimte	1,2	0,0	0,00	0,00
WC	Toiletteruimte	1,1	0,0	0,00	7,00
Slaapkamer	Verblijfsruimte	12,9	12,9	14,00	14,00
Woonkamer	Verblijfsruimte	39,3	39,3	42,00	21,00
Hal	Verkeersruimte	3,7	0,0	0,00	0,00
Gang	Verkeersruimte	12,2	0,0	0,00	0,00
		97,5 m²	52,2 m²		

Ventilatie
d.m.v. natuurlijke toevoer en mechanische afvoer
Capaciteit conform ventilatieberekening Bouwservice bureau Kulp
MV afvoer i/s
Natuurlijke toevoer i/s

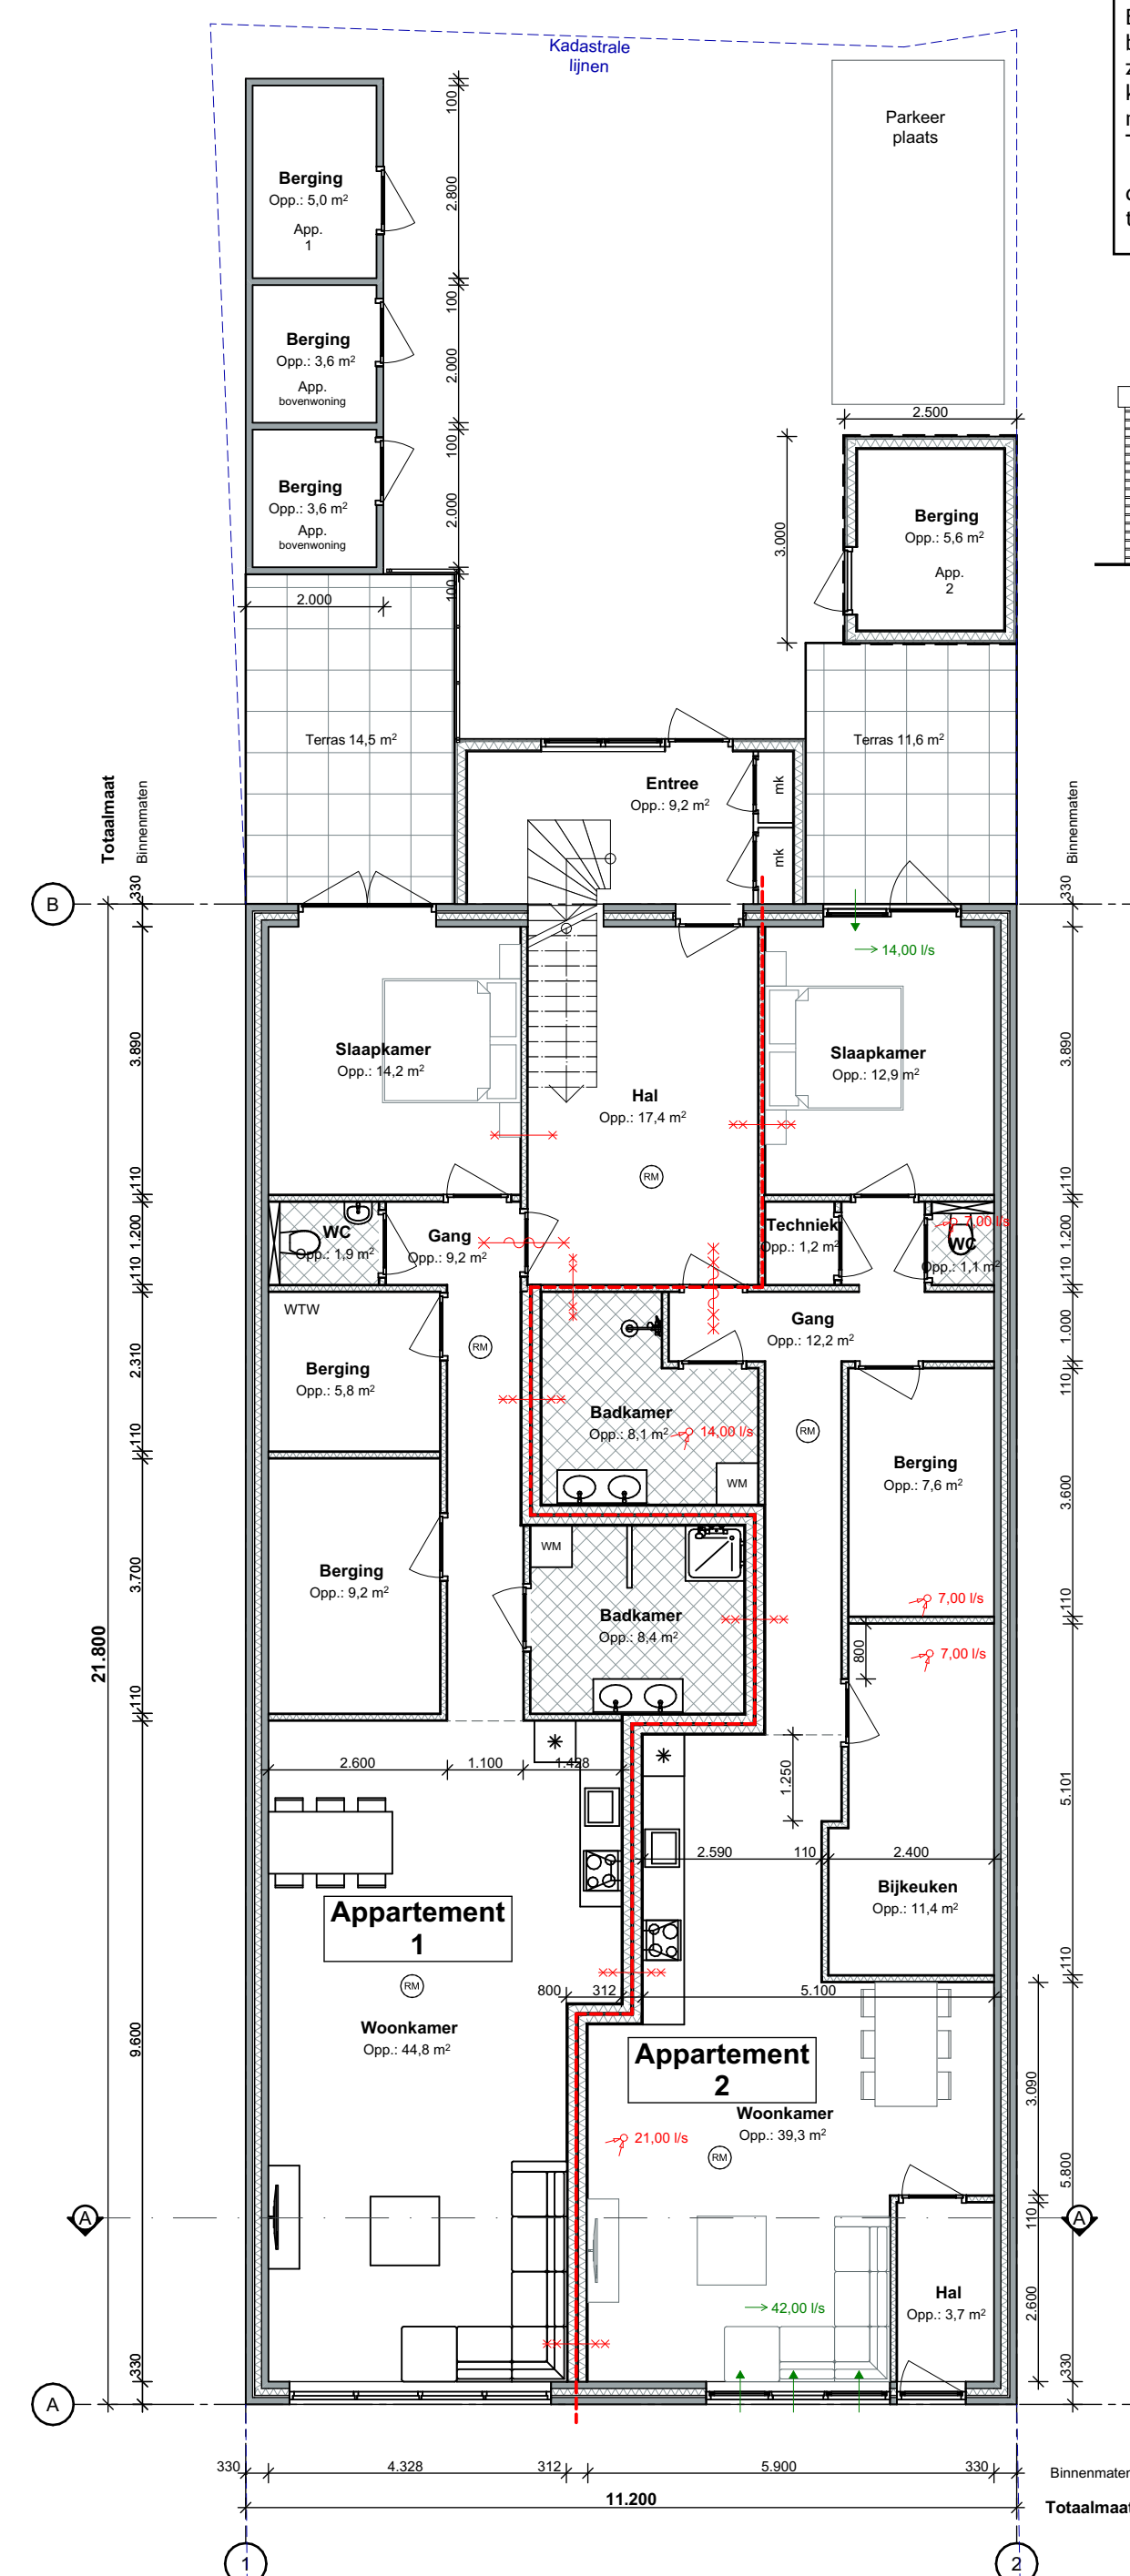

Gewijzigd

Bouwkundig Renooi

- Algemeen**
 - Maten in het werk te controleren en vergelijken met overige tekeningen
 - Hoofdaapconstructie 60min. brandwerend op bezwijken volgens NEN 6065/6066
 - Constructies en installaties in principe aangegeven. Definieve uitvoering volgens nadere berekeningen/tekeningen constructeur/ installateur/adviseur en fabrikant.
 - Alle doorgangen naar verblijfsgebieden min. 850x2300mm
 - Hang- en sluitwerk uitvoeren volgens PKM (Politie Keurmerk)
 - Sanitaire ruimtes geheel betegeld
- Vloerafscheiding (afd. 2.3)**
 - minimaal 1m hoog
 - tussen vloer en afscheiding horizontaal geen opening breder dan 0.1m
 - openingen in afscheiding niet breder dan 0.2m
- Beperking van het ontwikkelen van brand en rook (afd. 2.9)**
 - Een zijde van een constructieonderdeel die grenst aan de binnenlucht voldoet aan brandklasse D, bepaald volgens NEN-EN 13501-1 - voor de bovenzijde van een vloer, en een trap die grenst aan de binnenlucht voldoet aan rookklasse s1fl en brandklasse Dfl, beide bepaald volgens NEN-EN-13501-1.
 - De bovenzijde van een dak is, bepaald volgens NEN 6063, niet brandgevaarlijk.
 - Ramen/luiken binnen 2m van de perceelsgrens, 30min. brw. en diffusie uitvoeren.
- Bescherming tegen geluid van buiten, nieuwbouw (afd. 3.1)**
 - een uitwendige scheidingsconstructie van een verblijfsgebied heeft een volgens NEN 5077 bepaalde karakteristieke geluidwerend met een minimum van 20 db.
- Scheidingswand woningen (afd. 3.17)**
 - Karakteristieke lucht-geluidsindex tussen een gesloten ruimte en een verblijfsgebied is ten minste 52dB. Tussen ruimten die geen verblijfsgebied zijn geldt een lucht-geluidsindexverschil van ten minste 47dB.
 - Contact-geluidsniveau voor de geluidsoverdracht is niet groter dan 54dB (Art. 3.17.2 en tabel 3.15 van het bouwbesluit en NEN 5077)
- Bescherming tegen geluid van installaties (afd. 3.2)**
 - Een toilet met water spoeling, een kraan, een mechanische voorziening voor luchtverversing, warmtepompwarming of verwarmingswarming, een warmwater toestel veroorzaakt een volgens NEN 5077 bepaald karakteristiek installatie-geluidsniveau van ten hoogste 30 dB.
- Woning van vocht (afd. 3.5)**
 - een uitwendige scheidingsconstructie van een verblijfsgebied, een toileruimte of een badruimte is, bepaald volgens NEN 2778, waterdicht.
 - wanden toileruimte wor den minimaal betegeld tot 1,2 m. boven vloer.
 - wanden badruimte worden minimaal betegeld tot 2,1 m. boven vloer.
- Luchtverversing (afd. 3.6)**
 - een verblijfsgebied, een verblijfsruimte, een toileruimte en een badruimte hebben een voorziening voor luchtverversing met een volgens NEN 1087 bepaalde capaciteit.
 - de toevoer van verse lucht veroorzaakt in de leefzone van een verblijfsgebied een volgens NEN 1087 bepaalde luchtsnelheid die niet groter is dan 0,2 m/s.
- Zelfde Perceel (afd. 3.9)**
 - Een installatie voor warmte- of koudeopwekking, geplaatst buiten de uitwendige scheidingsconstructie. Veroorzaakt naar naastgelegen woonfunctie op hetzelfde perceel een geluidsniveau niet hoger dan 40dB.
- Energiezuinigheid (afd. 5.1)**
 - De volgens NEN 2886 bepaalde lucht volumestroom van het totaal aan verblijfsgebieden, toileruimten en badruimten van een gebuikfunctie is niet groter dan 0,2 m³/s.
- Verlichting (afd. 6.1)**
 - De verlichtingsinstallatie dient te voldoen aan afdeling 6.1 verlichting.
- Voorziening voor afnemen en gebruiken van energie (af. 6.2)**
 - elektrischevoorziening moet aanwezig zijn in de gebuikfunctie.
 - de voorziening voor elektriciteit moet voldoen aan NEN 1010.
- Watervoorziening (afd. 6.3)**
 - Drinkwatervoorziening moet aanwezig zijn in de gebuikfunctie.
 - Een voorziening voor drink- en warmwater voldoet aan NEN 1006
- Afvoer van huishoudelijk afvalwater en hemelwater (afd. 6.4)**
 - De afvoer van huishoudelijk afvalwater en hemelwater moet qua capaciteit, licht- en waterdichtheid worden uitgevoerd conform NEN 3215.

Legenda

- 30min. brandwerend
- 30min. brandwerend zelfsluitend
- 60min. brandwerend
- 60min. brandwerend zelfsluitend
- Roekmelder conform NEN 2555