


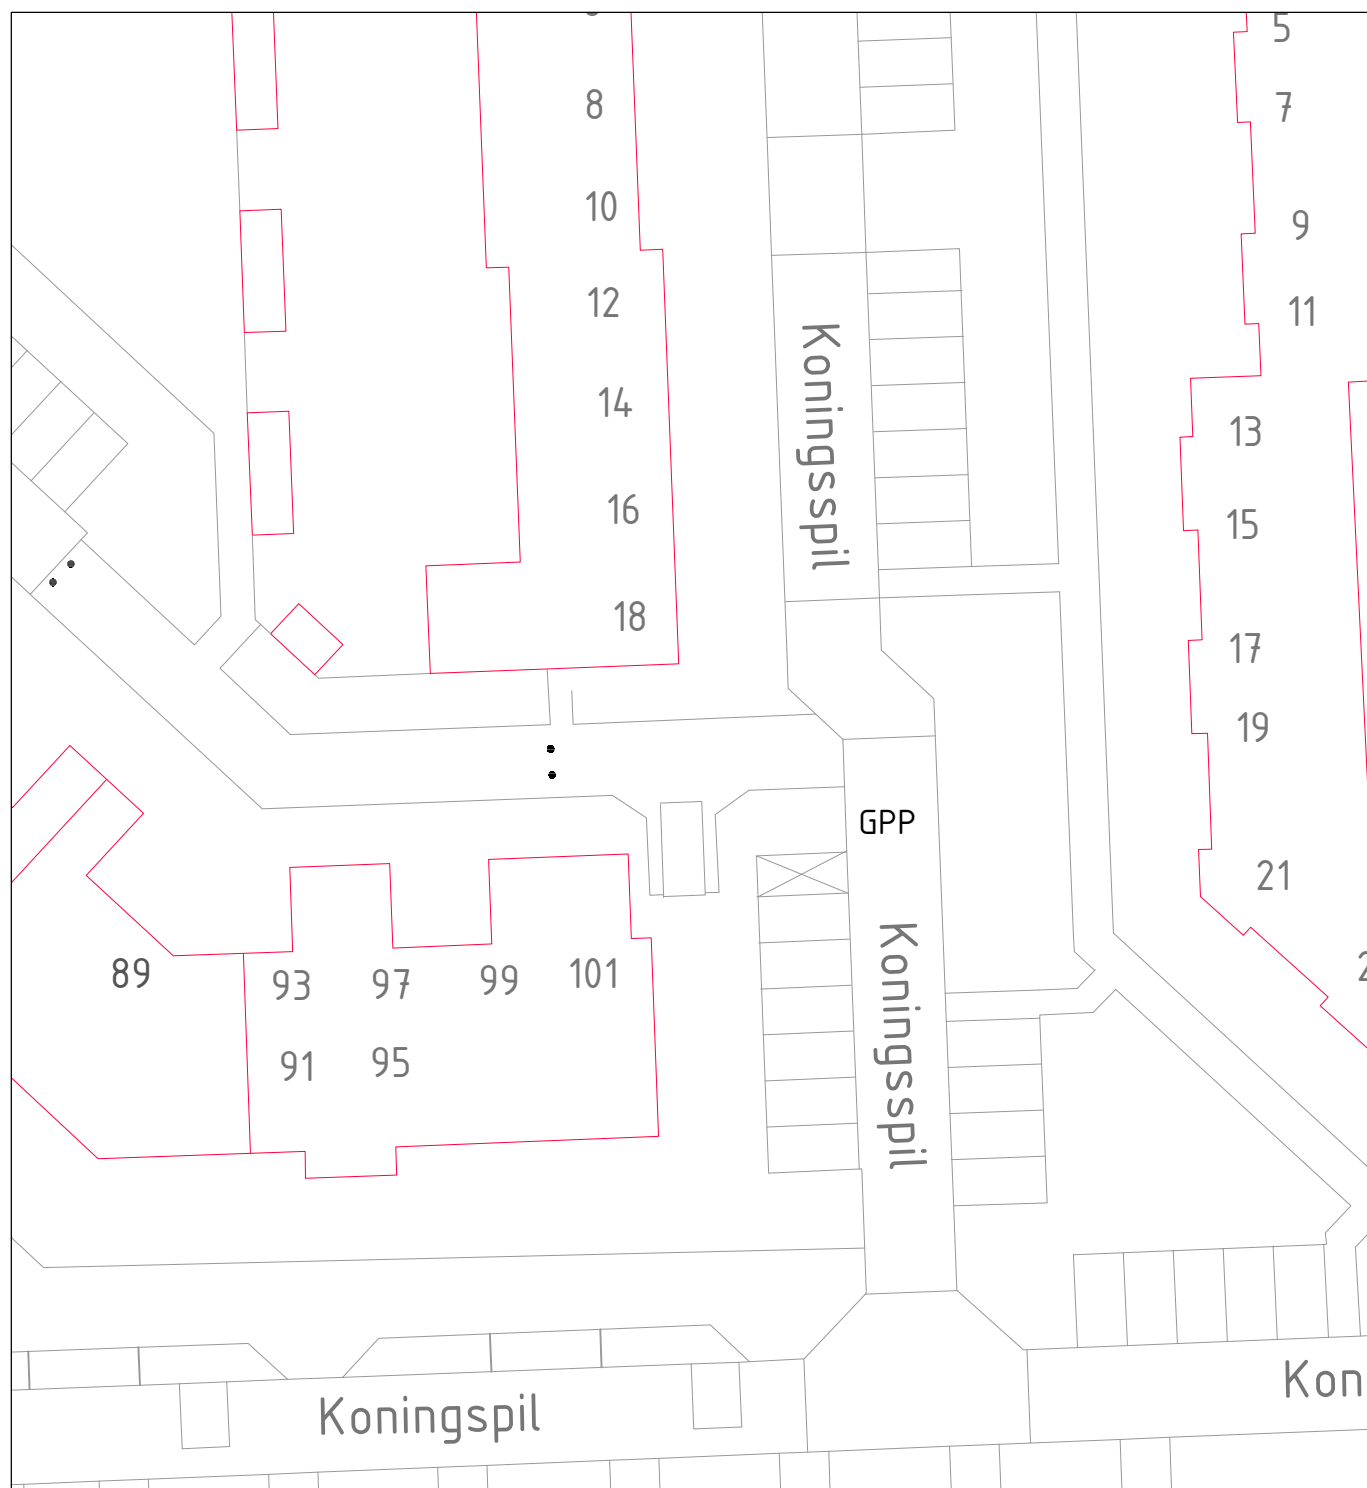

GPP

Op te heffen gehandicaptenparkeerplaats op kenteken voor
Verfmolen in Mijdrecht.

Verwijderen van het bord E06 met onderbord waarop het kenteken staat vermeld.

Verwijderen van een rolstoeltegels in het parkeervak.



**Gemeente
De Ronde Venen**

Project : Verfmolen Mijdrecht

Onderwerp : aanleg gehandicaptenparkeerplaats

Datum : 24 jan 2023

Schaal : n.v.t.

Getekend : RScho

Archief :