


599222-B

Gemeente Standdaarbuiten, sectie H, nummers 63 en 64

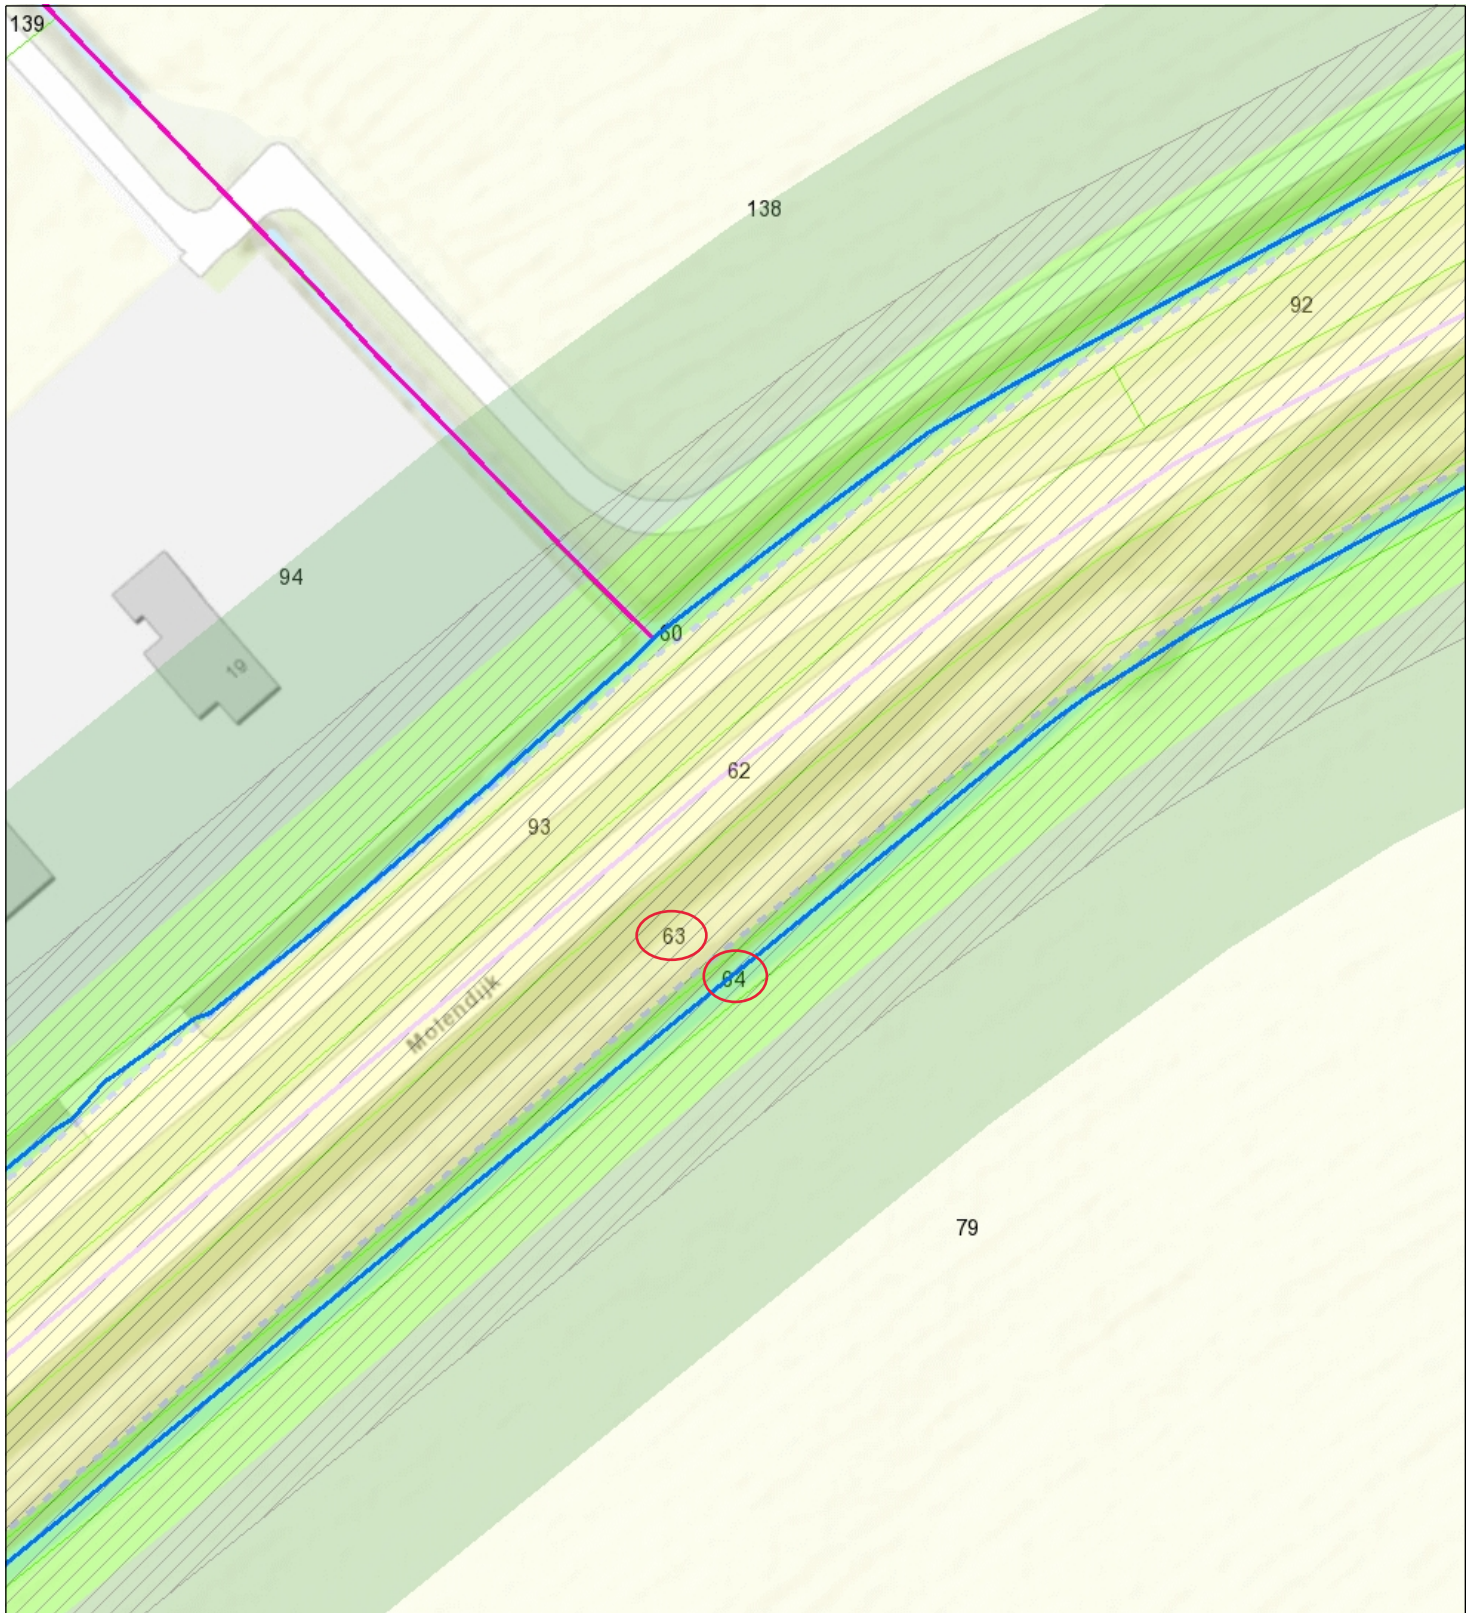

- | | |
|----------------------------|---|
| Overige waterkering | beschermingszone Waterstaatwerk waterkering |
| Categorie A waterloop | Beschermingszone A waterkering |
| Categorie B waterloop | Primaire waterkering |
| Afwijkend | Waterstaatwerk waterkering |
| Aangelande | Beschermingszone |
| Waterstaatwerk waterkering | |
| Beschermingszone A | |



Naam/Proces:

Datum: 08-02-2023

Formaat: A4

Schaal: 1:750

