


Bestaande legger.

Legenda

- gebied met leggerwijziging
- gemaal, vastgesteld
- stuw, vastgesteld
- boerenstuw, vastgesteld
- watergang primair, vastgesteld
- kernzone watersysteem, vastgesteld
- profiel van vrije ruimte, vastgesteld

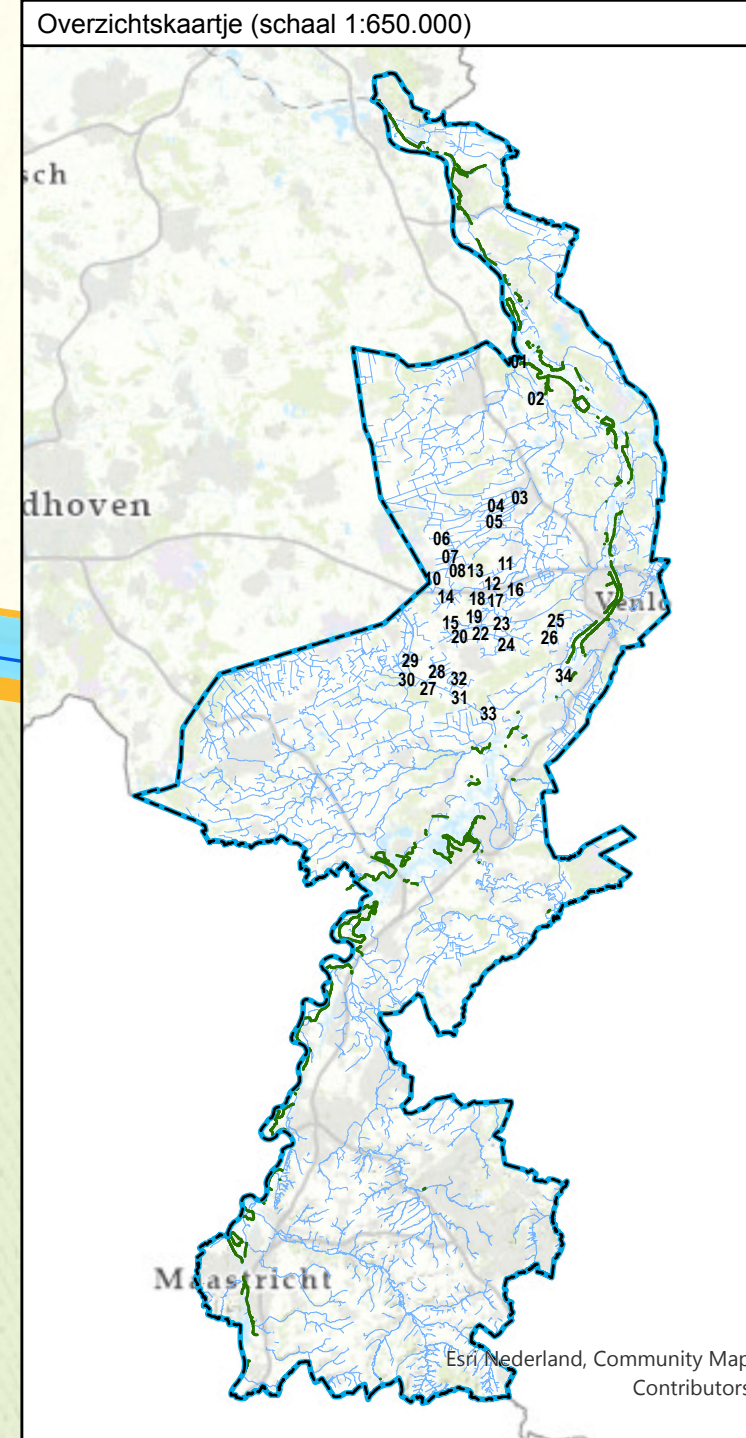

Leggerwijziging.

Legenda

- gebied met leggerwijziging
- stuw, vastgesteld
- boerenstuw, nieuw
- watergang primair, vastgesteld
- kernzone watersysteem, vastgesteld
- profiel van vrije ruimte (watersysteem), vastgesteld

Leggerwijziging.

Omschrijving leggerwijziging:
 Pilot boerenstuwen
 Deelgebied 3

Datum vaststelling:
 Get.: 17-11-2022
 Besluitnr.: 2021-Z900
 Schaal: 1:1.500
 Tek.nr.: 2021-Z900-L
 Blad: 10
 Formaat: A1

Esri Nederland, Community Map Contributors

waterschap
limburg

met de omgeving, voor de omgeving

Postbus 2207 Tel: 088 - 88 90 100
 6240 CC Roermond E: info@waterschaplimburg.nl

© ESRI Nederland Community Map Contributors