


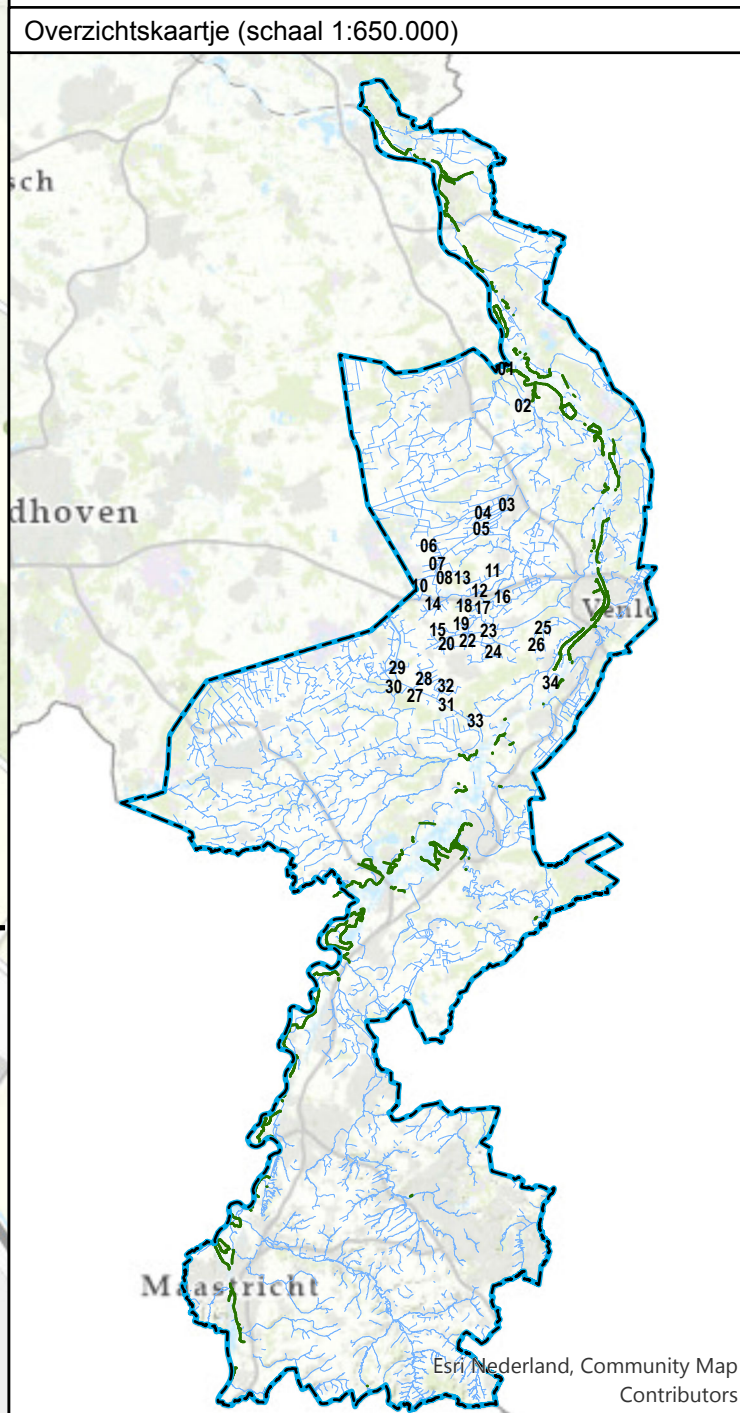

Bestaande legger.

Legenda

- | | |
|---|---------------------------------------|
|  | gebied met leggenwijziging |
|  | bodemval, vastgesteld |
|  | stuw, vastgesteld |
|  | boerenstuw, vastgesteld |
|  | watergang primair, vastgesteld |
|  | watergang secundair, vastgesteld |
|  | meanderzone, vastgesteld |
|  | kernzone watersysteem, vastgesteld |
|  | profiel van vrije ruimte, vastgesteld |



Leggerwijziging.

Legenda

- | | |
|---|--|
|  | gebied met leggerwijziging |
|  | bodemval, vastgesteld |
|  | overkluizing, nieuw |
|  | stuw, vastgesteld |
|  | stuw, nieuw |
|  | boerenstuw, vastgesteld |
|  | boerenstuw, nieuw |
|  | watergang primair, vastgesteld |
|  | watergang secundair, vastgesteld |
|  | meanderzone, vastgesteld |
|  | kernzone watersysteem, vastgesteld |
|  | kernzone watersysteem, nieuw |
|  | profiel van vrije ruimte (watersysteem), vastgesteld |

Leggerwijziging.

Omschrijving leggerwijziging:
Pilot boerenstuwen
Deelgebied 3

Datum vaststelling:

Get.: 17-11-2

Besluitnr.: 2021-Z9

Schaal: 1:6.000

Tek.nr.: 2021-Z9

Blad: 14

Formaat: A1

© ESRI Nederland Community Map Contributors

W waterschap
limburg
met de omgeving, voor de omgeving

Postbus 2207 Tel.: 088 - 88 90 100
6400 CC Roermond E: info@waterschaplimburg.nl

Postbus 2207 Tel.: 068 - 88 90 100
3440 CC Roermond E: info@waterschaplimburg.nl

Authors