




Bestaande legger.

Legenda

- gebied met leggerwijziging
- stuw, vastgesteld
- watergang primair, vastgesteld
- watergang secundair, vastgesteld
- kernzone watersysteem, vastgesteld
- profiel van vrije ruimte, vastgesteld

Overzichtskaartje (schaal 1:650.000)

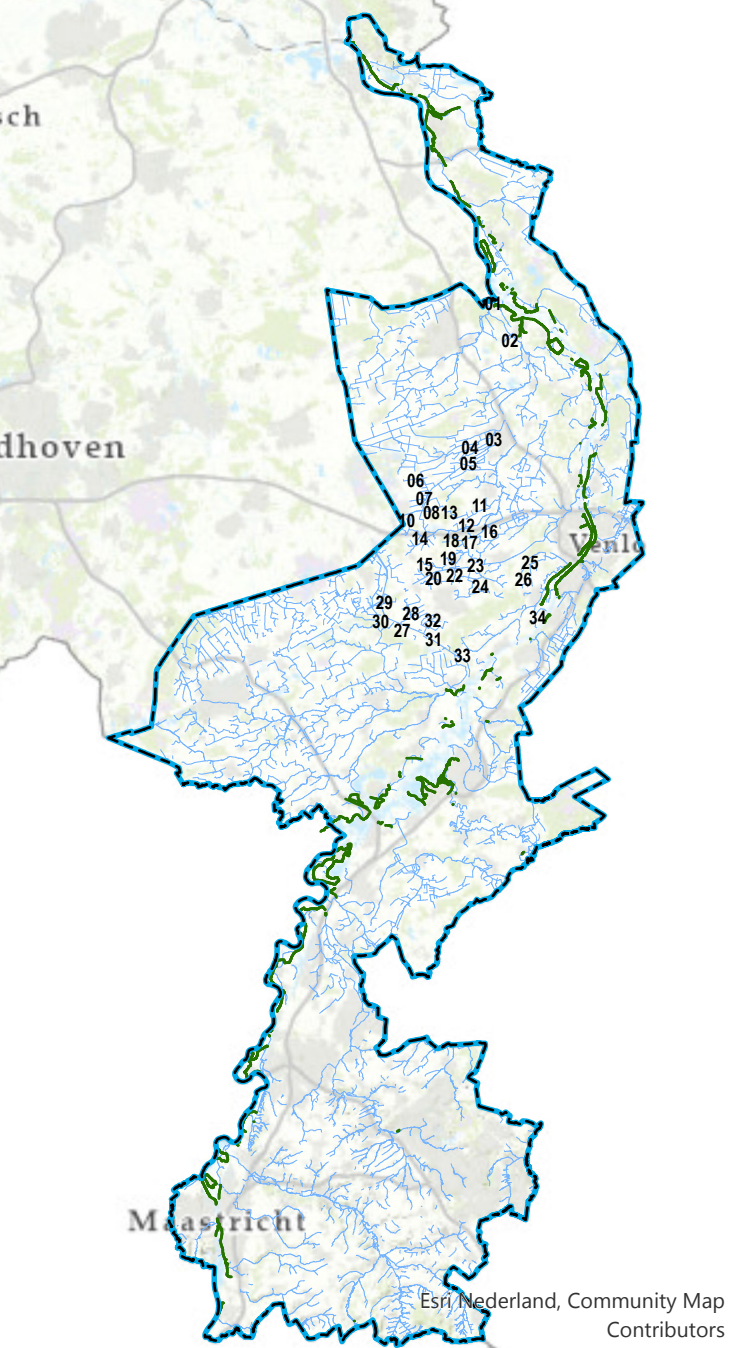

Leggerwijziging.

Legenda

- gebied met leggerwijziging
- stuw, vastgesteld
- boerenstuw, nieuw
- watergang secundair, vastgesteld
- kernzone watersysteem, vastgesteld

Leggerwijziging.

Omschrijving leggerwijziging:
Pilot boerenstuwen
Deelgebied 3

Datum vaststelling:

Get.: 17-11-2022

Besluitnr.: 2021-Z900

Schaal: 1:1.000

Tek.nr.: 2021-Z900-L

Blad: 26

Formaat: A1



Postbus 2207 Tel.: 088 - 88 90 100
6540 CC Roermond E: info@waterschaplimburg.nl

© ESRI Nederland Community Map Contributors