



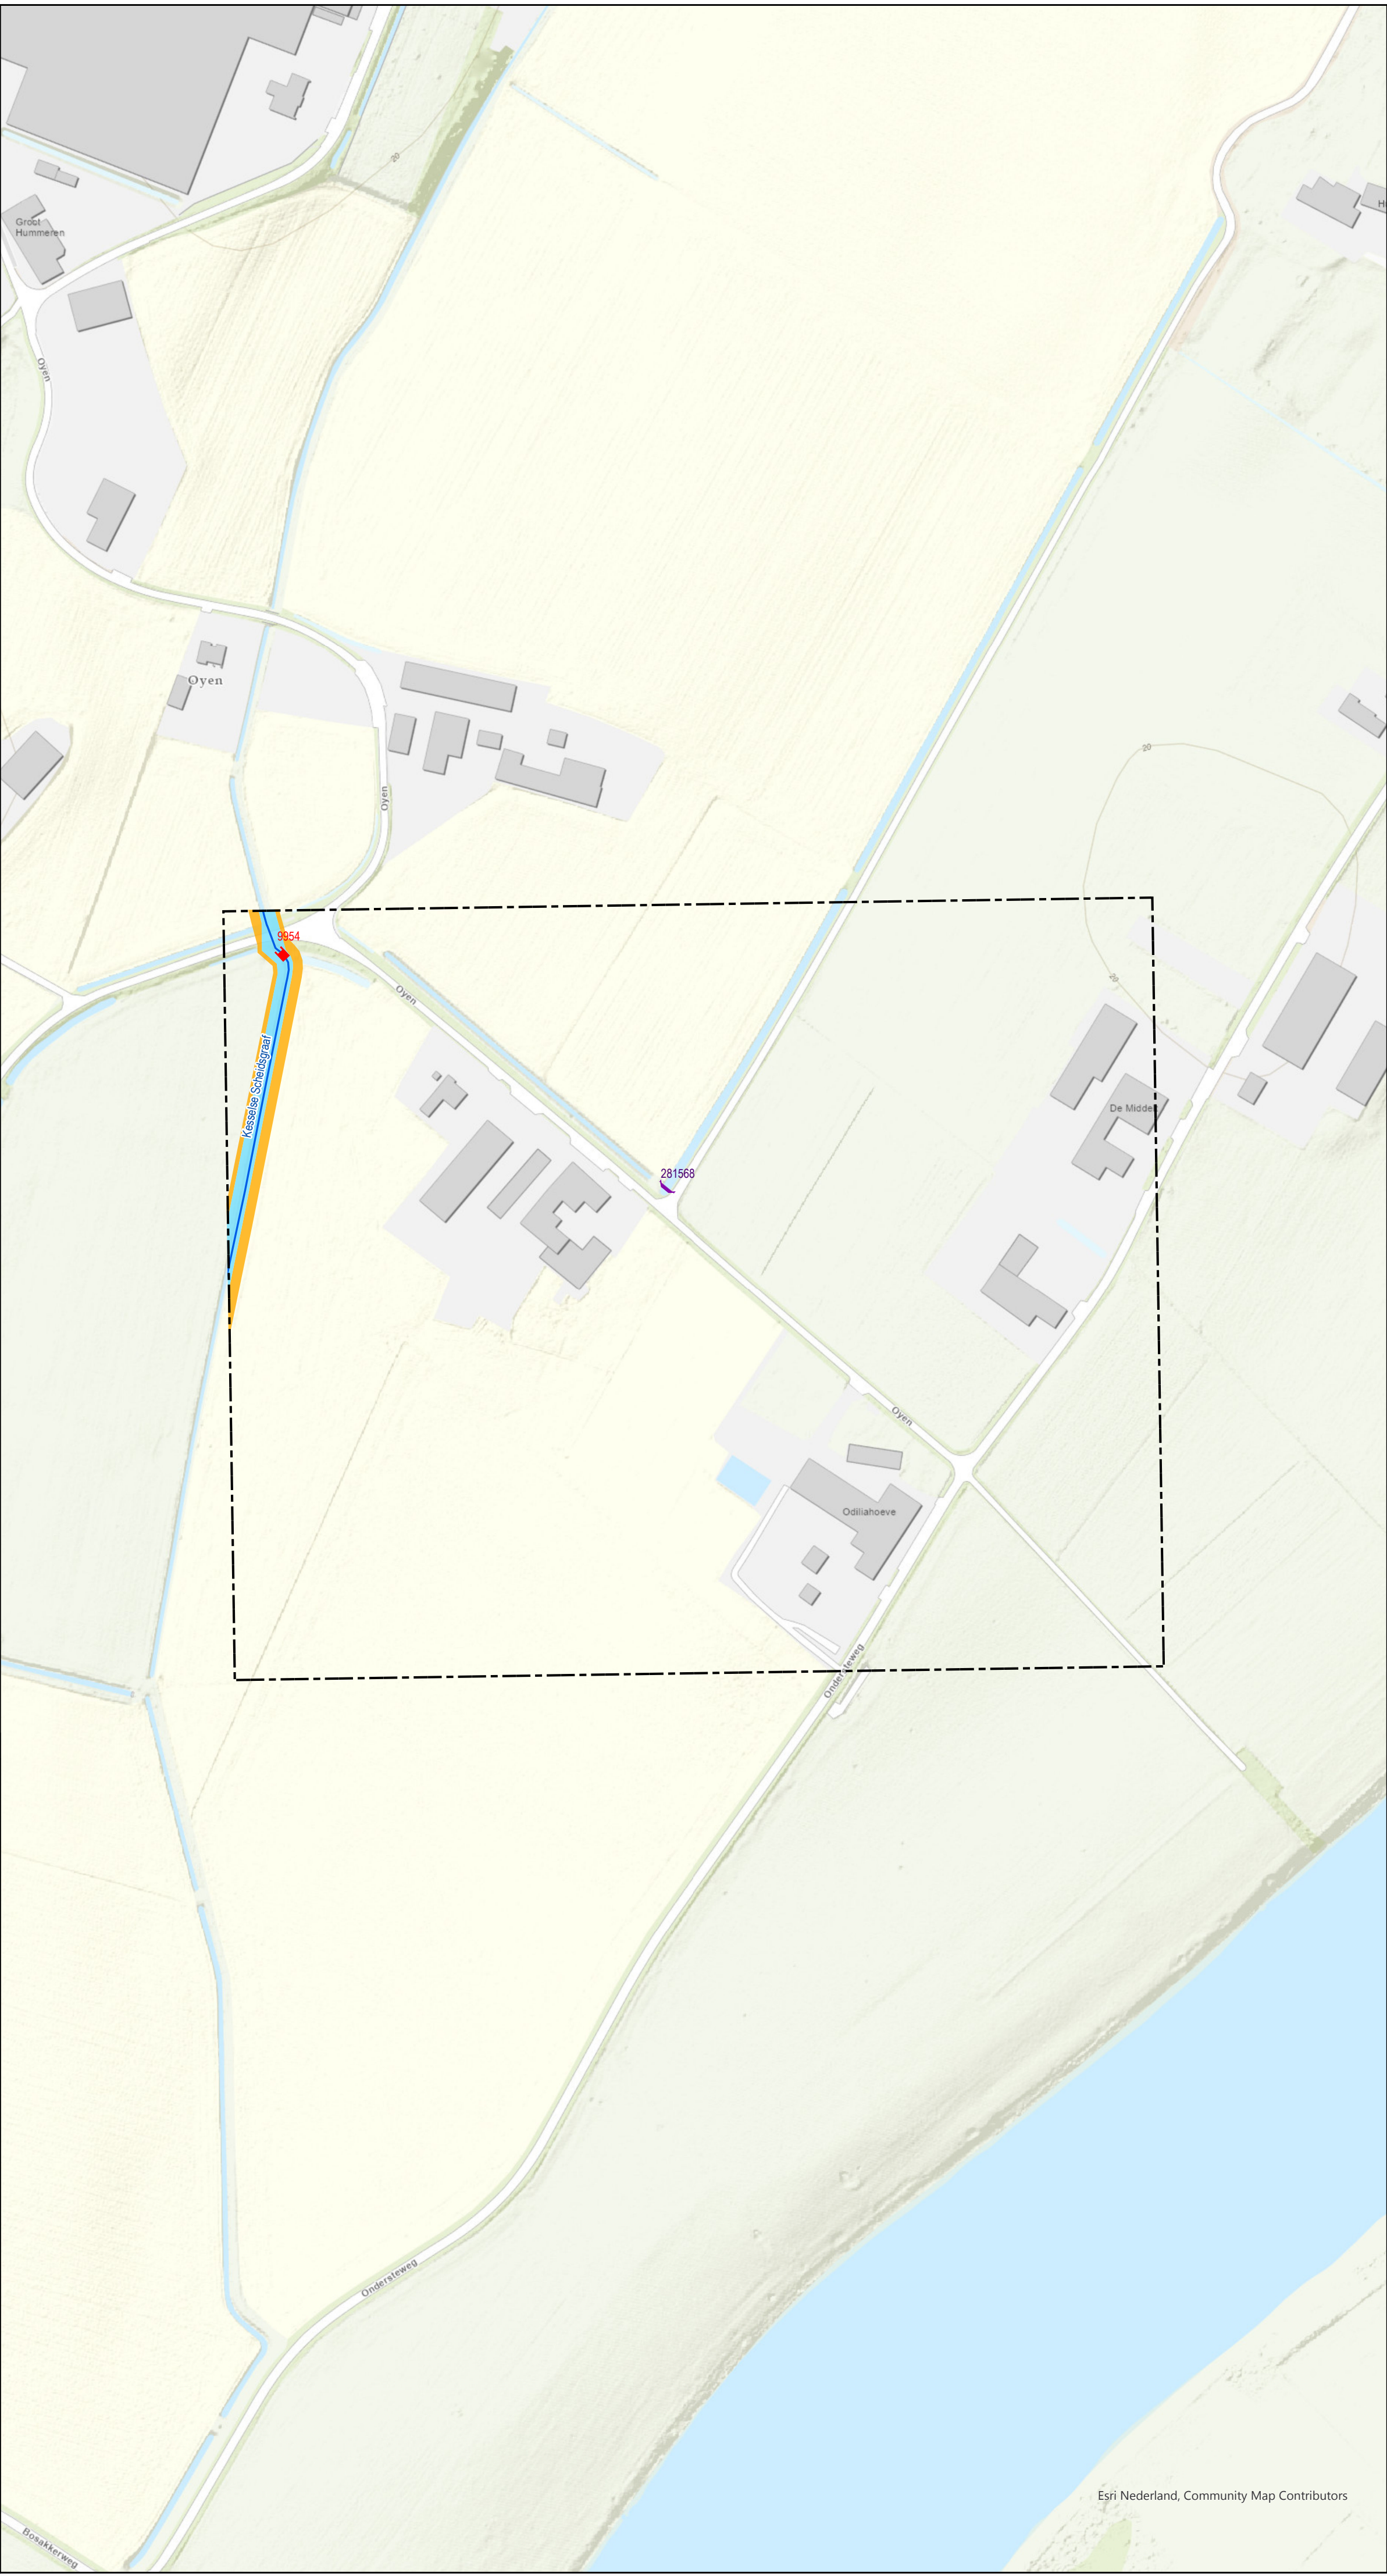

- Bestaande legger.**
- Legenda**
- gebied met leggerwijziging
 - bodemval, vastgesteld
 - stuw, vastgesteld
 - watergang primair, vastgesteld
 - kernzone watersysteem, vastgesteld
 - profiel van vrije ruimte, vastgesteld

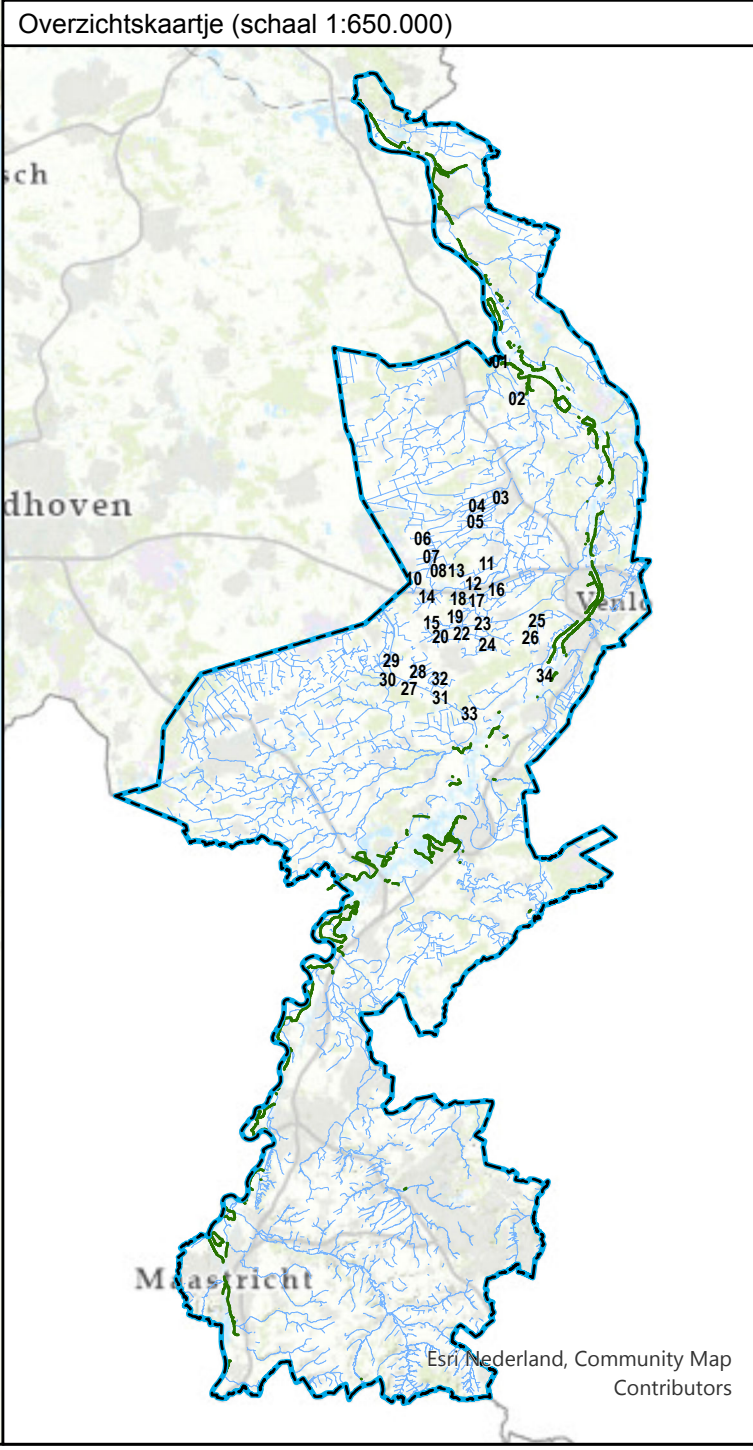

- Leggerwijziging.**
- Legenda**
- gebied met leggerwijziging
 - bodemval, vastgesteld
 - boerenstuw, nieuw
 - watergang primair, vastgesteld
 - kernzone watersysteem, vastgesteld
 - profiel van vrije ruimte (watersysteem), vastgesteld

Leggerwijziging.

Omschrijving leggerwijziging:
Pilot boerenstuwen
Deelgebied 3
Datum vaststelling:

Get.:	17-11-2022
Besluitnr.:	2021-Z900
Schaal:	1:2.000
Tek.nr.:	2021-Z900-L
Blad:	34
Formaat:	A1

© ESRI Nederland Community Map Contributors

met de omgeving, voor de omgeving

Postbus 2207
6540 CC Roermond
Tel.: 088 - 88 90 100
E: info@waterschaplimburg.nl