
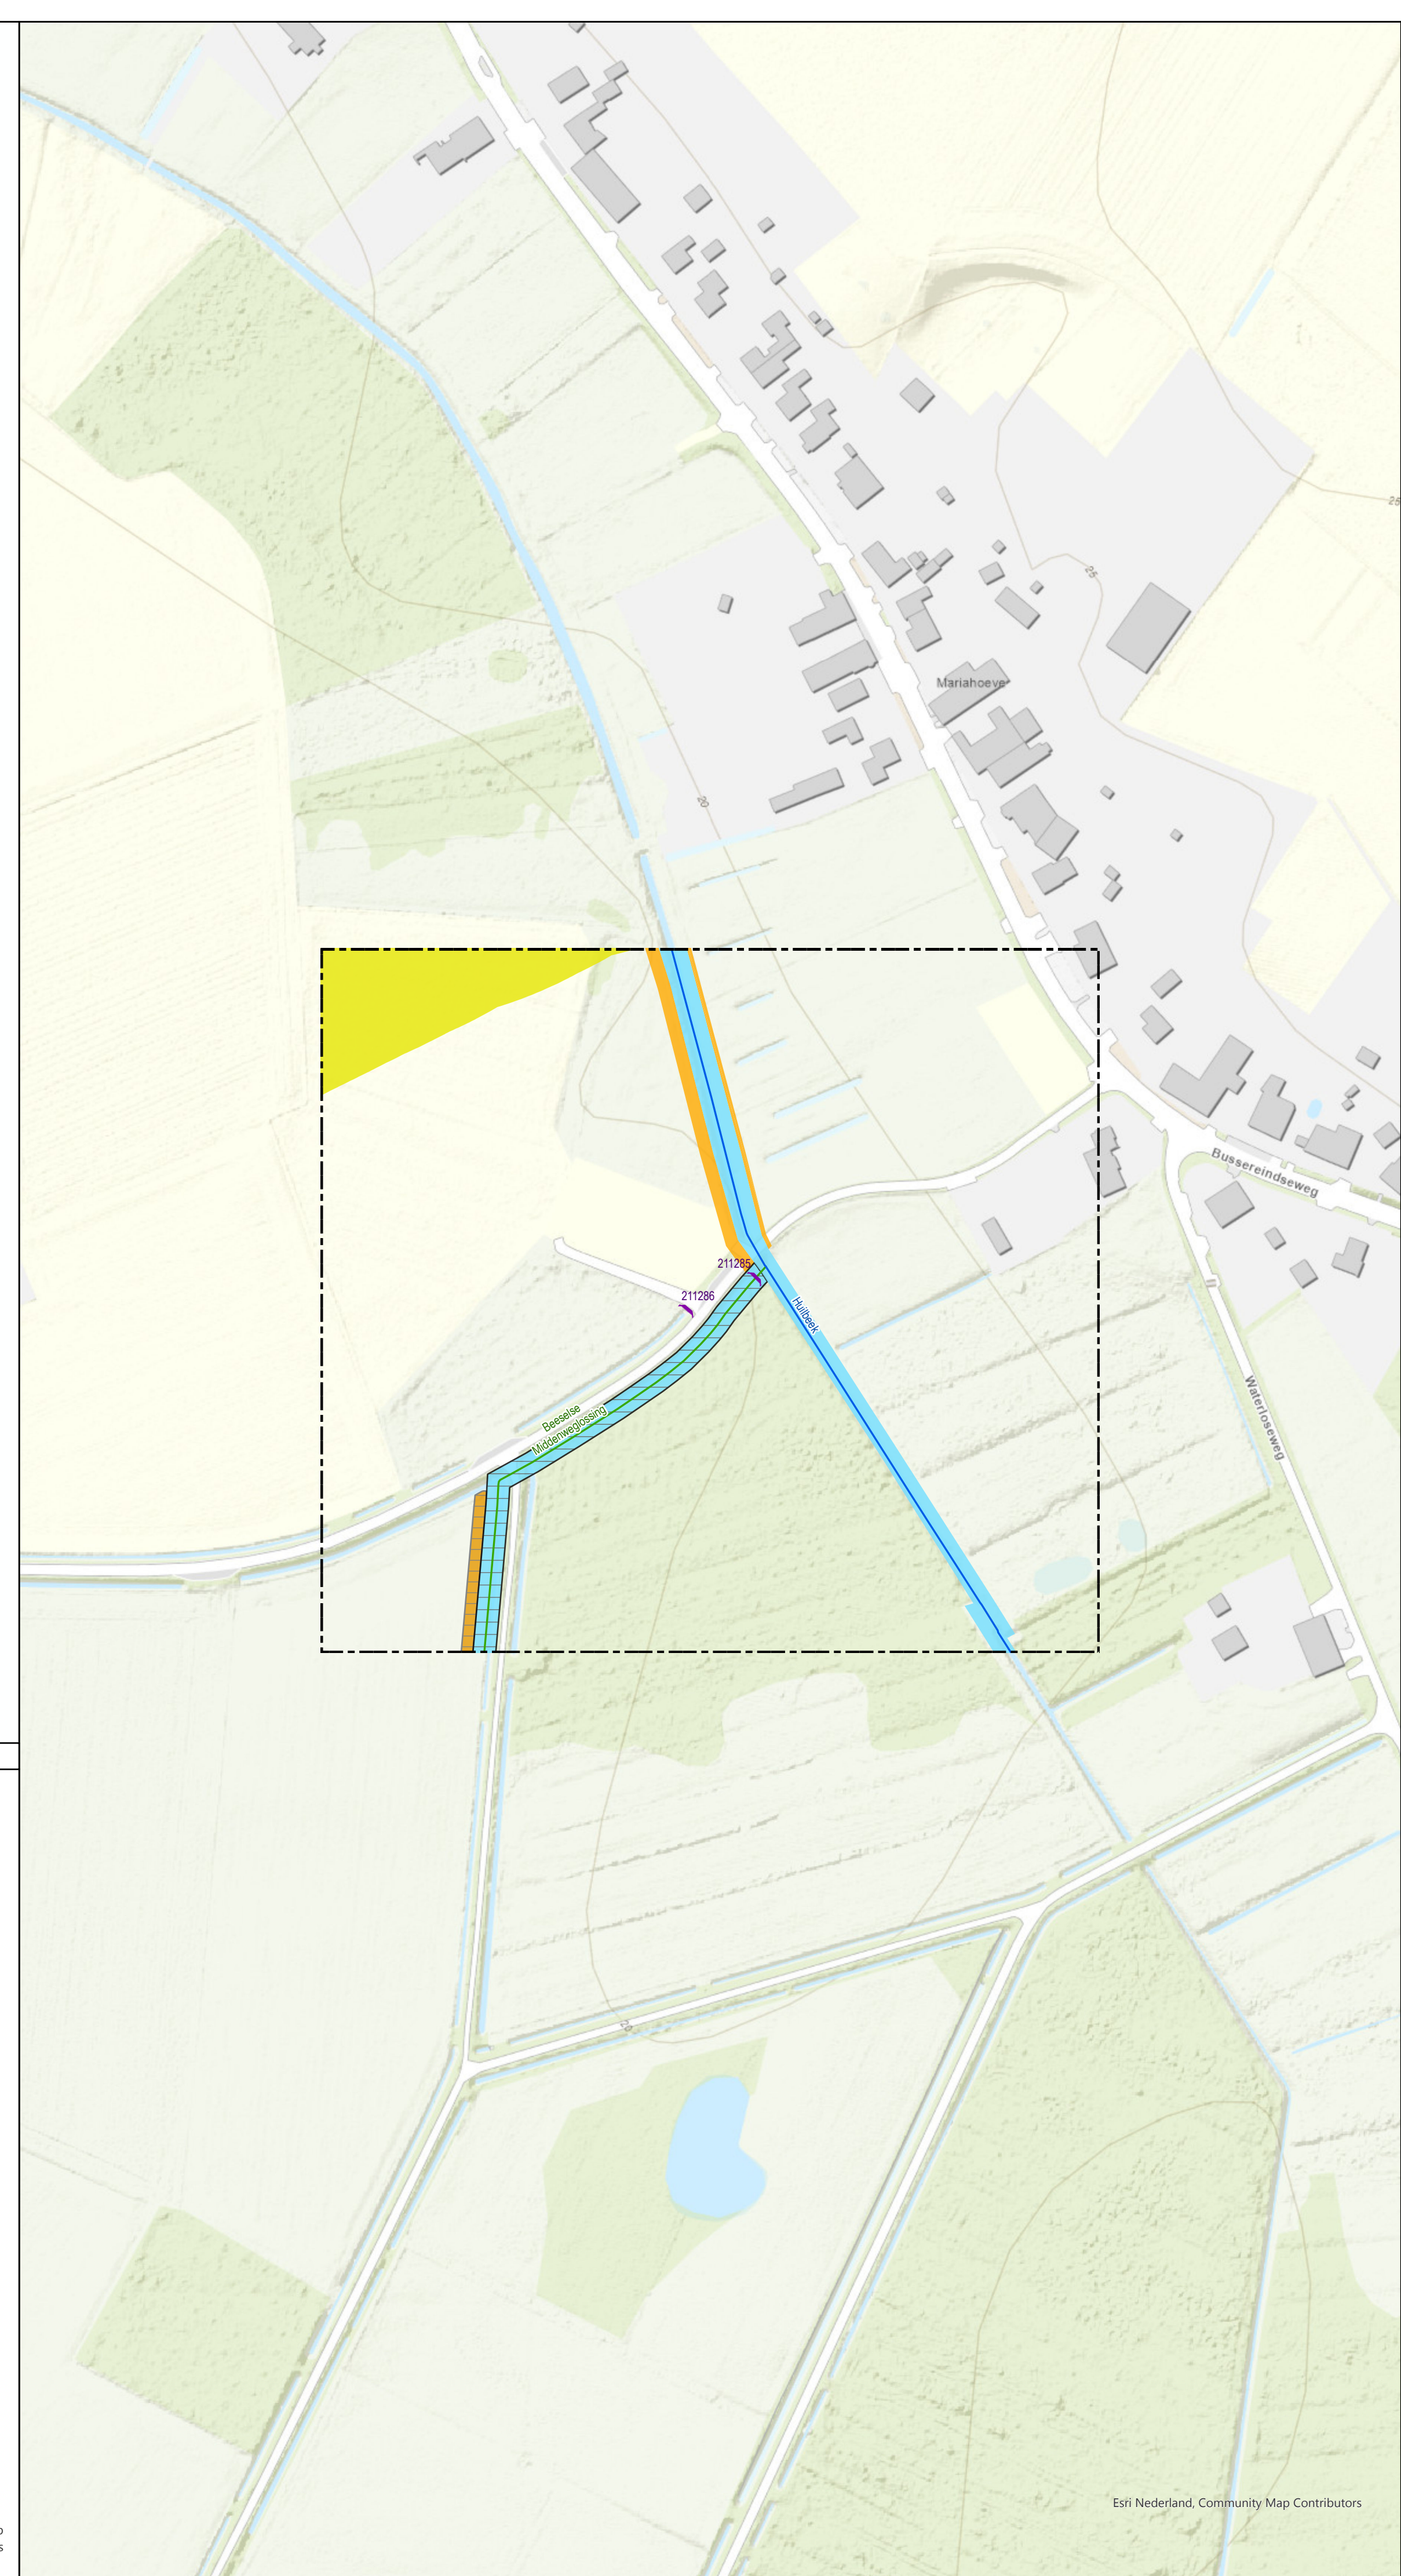


- Bestaande legger.**
- Legenda**
- gebied met leggerwijziging
  - afsluitmiddel, vastgesteld
  - stuw, vastgesteld
  - watergang primair, vastgesteld
  - watergang secundair, vastgesteld
  - overige waterkering, vastgesteld
  - kernzone watersysteem, vastgesteld
  - kernzone waterkeringen, vastgesteld
  - beschermingszone waterkeringen, vastgesteld
  - profiel van vrije ruimte, vastgesteld
  - profiel van vrije ruimte waterkering, vastgesteld
  - buitenbeschermingszone waterkeringen, vastgesteld

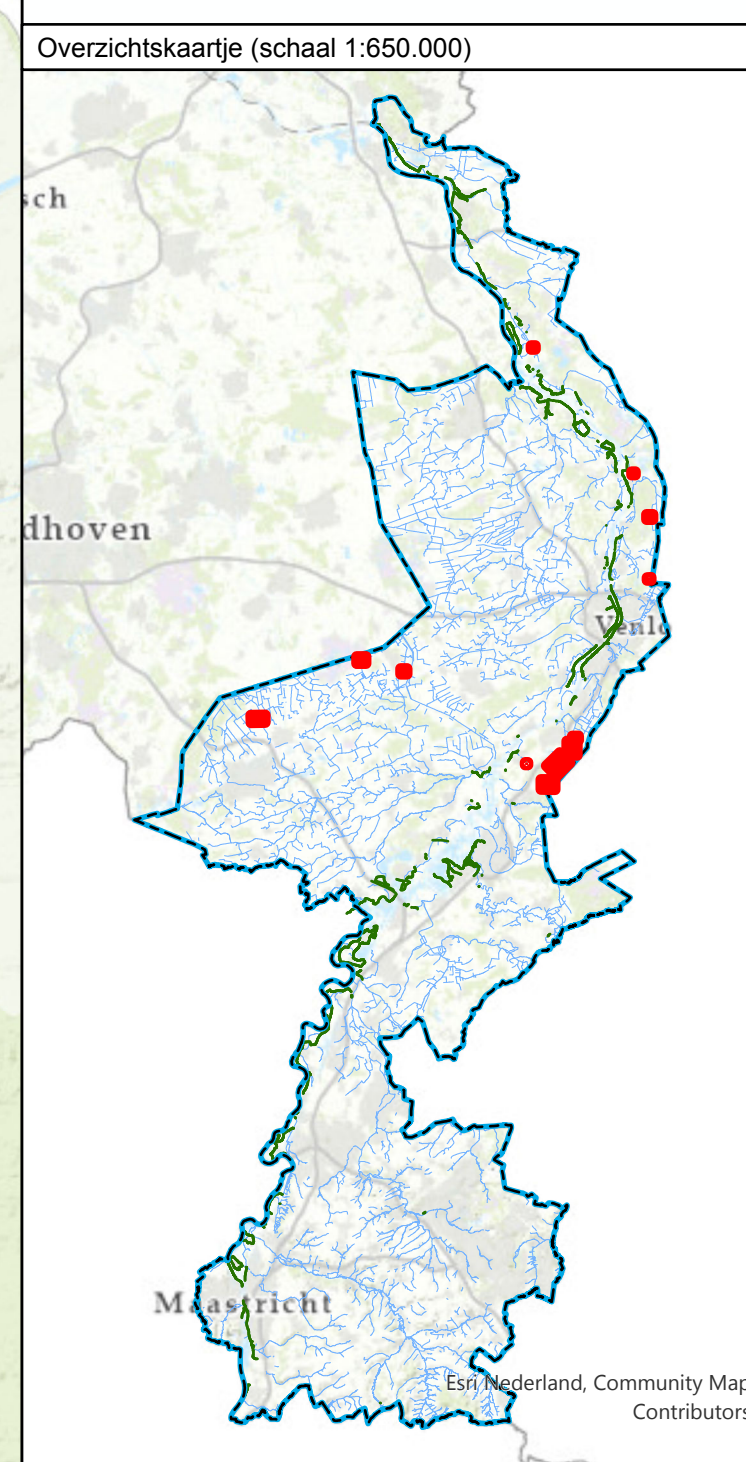

- Leggerwijziging.**
- Legenda**
- gebied met leggerwijziging
  - boerenstuw, nieuw
  - watergang primair, nieuw
  - kernzone watersysteem, vastgesteld
  - kernzone watersysteem, nieuw
  - profiel van vrije ruimte (watersysteem), vastgesteld
  - profiel van vrije ruimte (watersysteem), nieuw
  - buitenbeschermingszone waterkering, vastgesteld

**Leggerwijziging.**  
Omschrijving leggerwijziging:  
Toevoegen boerenstuwen

Datum vaststelling:  
Get.: 01-02-2021  
Besluitnr.: 2021-Z901  
Schaaal: 1:1.500  
Tek.nr.: 2021-Z901-L  
Blad: 03  
Formaat: A1

	<b>waterschap limburg</b>
met de omgeving, voor de omgeving	
Postbus 2207    Tel.: 088 - 88 90 100 6540 CC Roermond    E: info@waterschaplimburg.nl	

© ESRI Nederland Community Map Contributors