

Bestaande legger.


Legenda

- gebied met leggerwijziging
- watergang primair, vastgesteld
- watergang secundair, vastgesteld
- kernzone watersysteem, vastgesteld
- profiel van vrije ruimte, vastgesteld


Leggerwijziging.

Legenda

- gebied met leggerwijziging
- boerenstuw, nieuw
- watergang primair, vastgesteld
- watergang secundair, vastgesteld
- kernzone watersysteem, vastgesteld
- profiel van vrije ruimte (watersysteem), vastgesteld

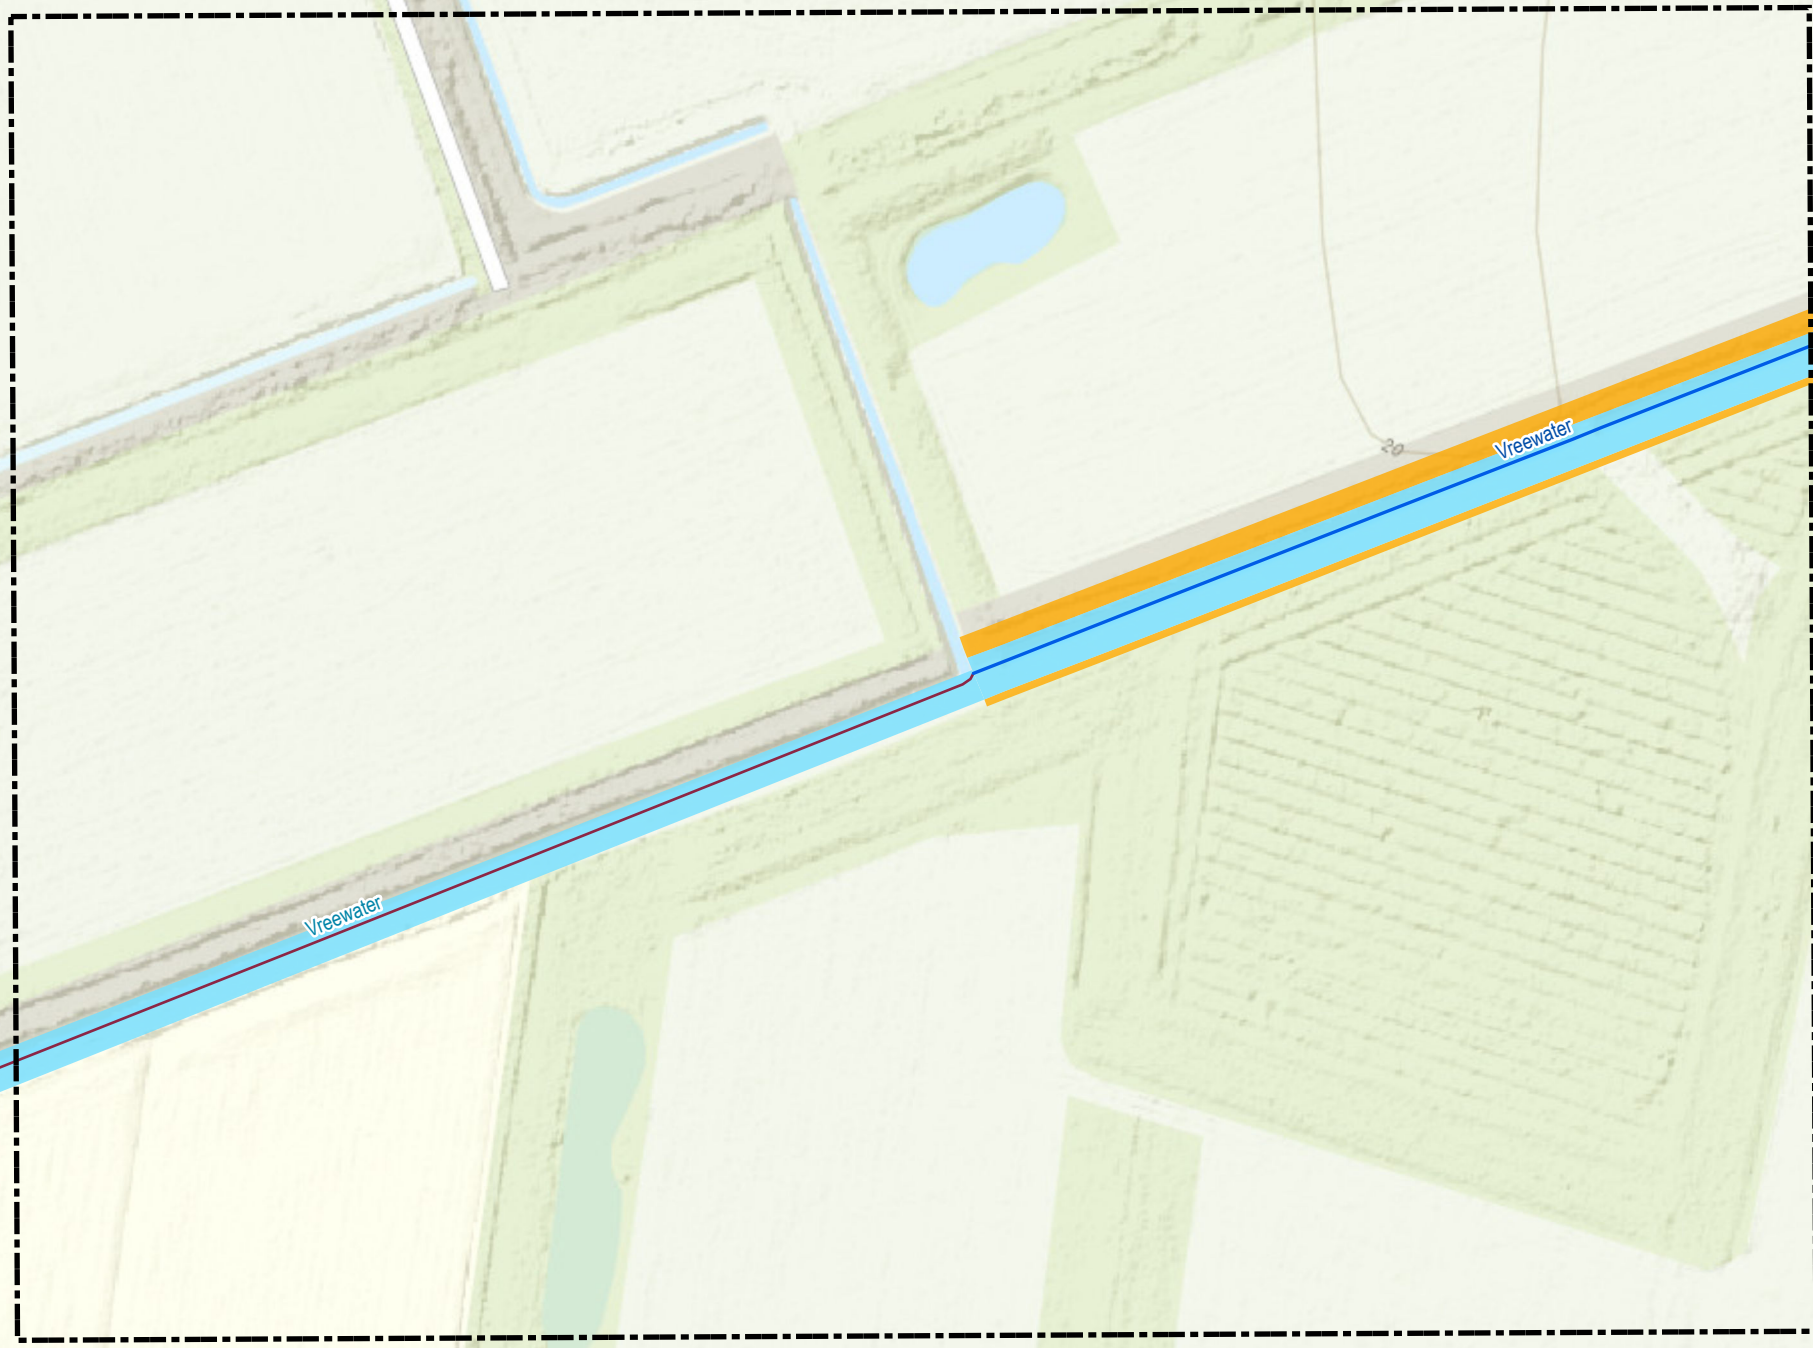

Overzichtskaatje (schaal 1:650.000)

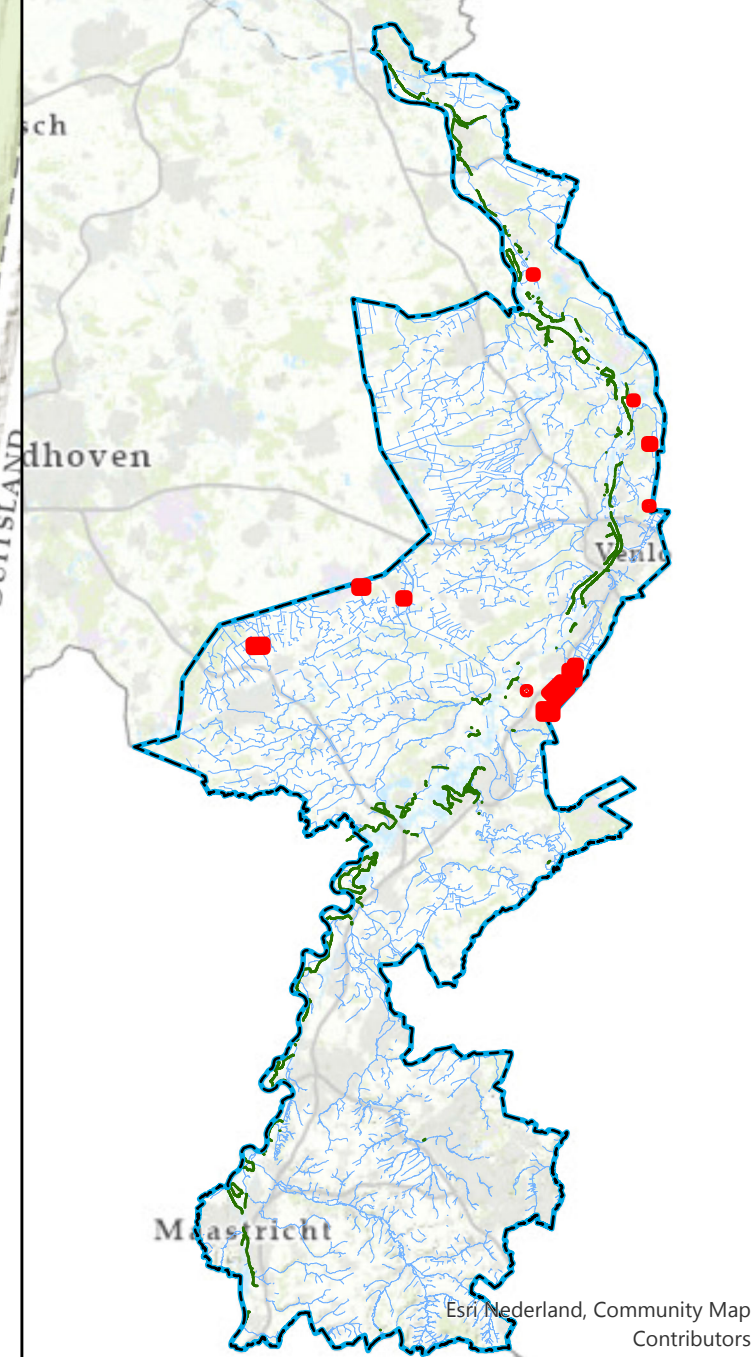

Leggerwijziging.

Omschrijving leggerwijziging:
Pilot boerenstuwen
Deelgebied 4
Datum vaststelling:

Get.: 17-11-2022
Besluitnr.: 2021-Z901
Schaal: 1:1.500
Tek.nr.: 2021-Z901-L
Blad: 09
Formaat: A1

